

Zemės sklypo išdėstymo schema



ŽEMĖS SKLYPO PLANAS M 1:500

Sklypo plotas 7940 m²

Kadastro vietovės pavadinimas:	Biržų miesto		
Žemės sklypo kadastro numeris:	kodas	blokas	sklypas
	3 6 0 4	0 0 2 9	0 0 2 2

Savivaldybė	Biržų
Seniūnija	Biržų miesto
Gyvenamoji vietovė	Biržai
Gatvė, namo Nr.	J. Basanavičiaus g. 7

Gretimybė	Gretimo žemės sklypo kadastro Nr.	Pastabos
1-4		J. Basanavičiaus g. VZF
4-7	3604/0029:0021	geodez. matavimai
7-8	3604/0029:0020	geodez. matavimai
8-1		VZF


Naudojamas plotas							
Privati				Valstybinė			
atskirai		bendrai		atskirai		bendrai	
ind.	m ²	ind.	m ²	ind.	m ²	ind.	m ²

Su pagal 2000 m. rugpjūčio mėn. 08 d. atliktą žemės sklypo ribų pažėklinimą-parodymą parengtame žemės sklypo plane išbraizytomis ribomis ir apskaičiuotu žemės sklypo plotu sutinku:

LIETUVOS RESPUBLIKA
 (žemės sklypo savininko (esamo arba būsimojo) vardas, pavardė) (parašas) (data)

Linijų anotacijų lentelė

Gretimybė	Atstumas
8-9	4.37
9-10	7.75
10-11	7.73
14-15	3.68
15-16	4.75
16-17	3.99

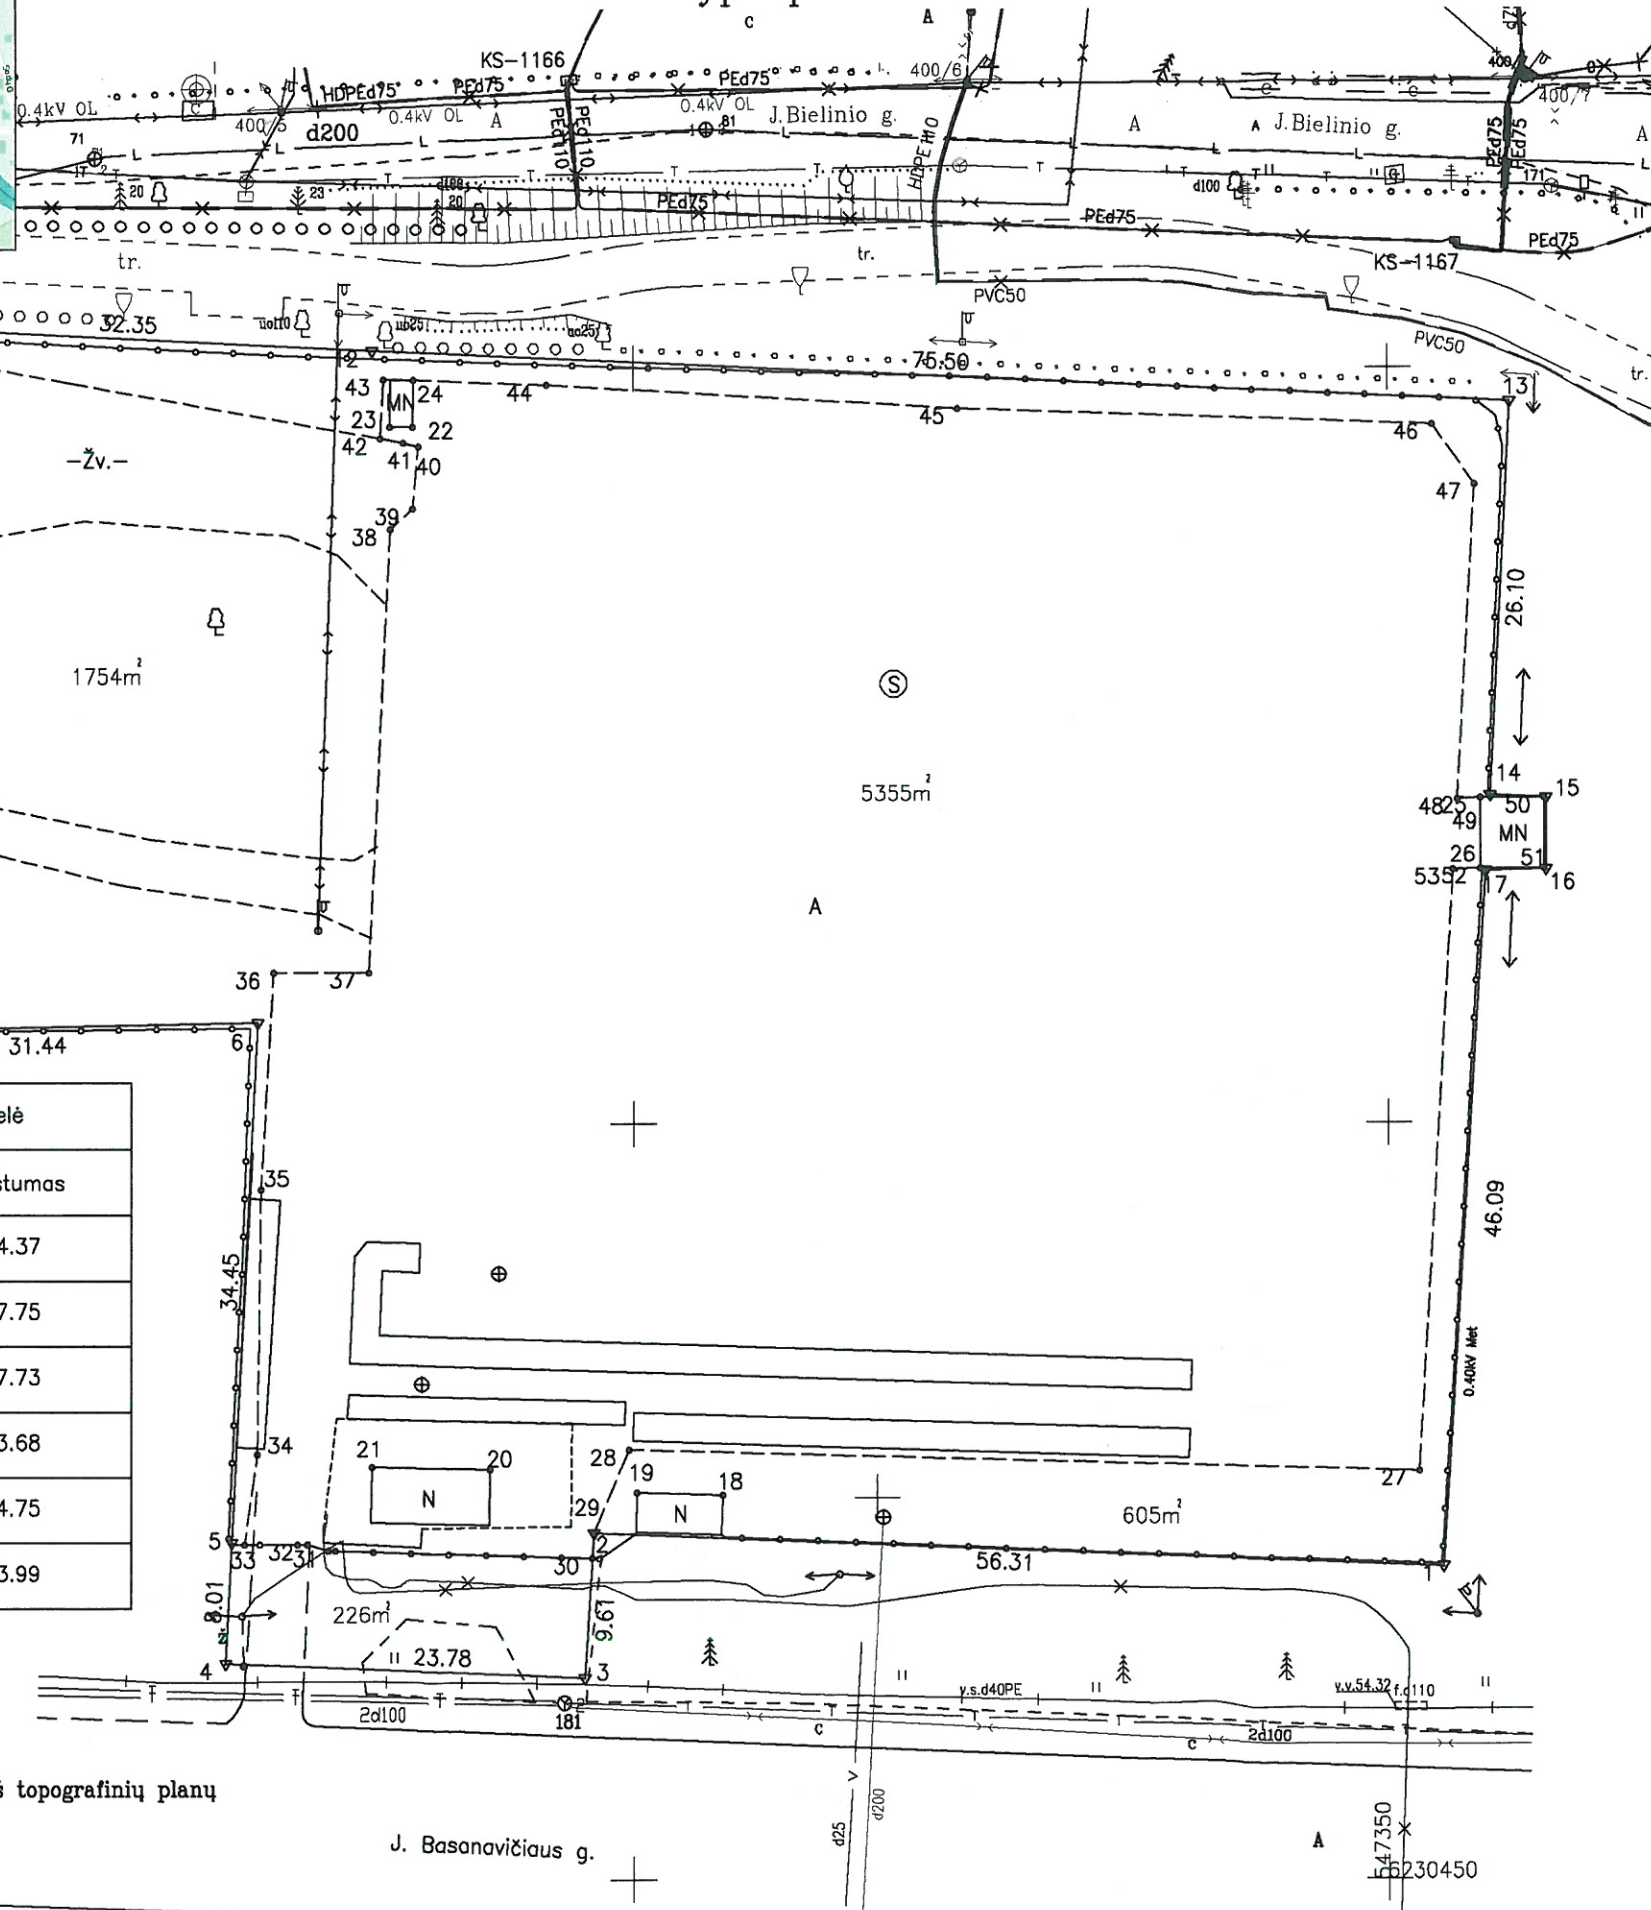

Požeminiai tinklai išbraizyti iš topografinių planų

6230450

J. Basanavičiaus g.

UAB „Topkonas“
 Kniaudiškių g. 79-10, Panevėžys, įmonės kodas 168425140, Tel. 8-600-20731

Pareigos	Parašas	Vardas, pavardė	Data
Direktorius		Iona Grincevičienė	2021-04-08
Matininkė		Iona Grincevičienė	2021-04-08

Matininko kvalifikacijos pažymėjimo Nr.: 2M-M-550