

Žemės sklypo išdėstymo schema




# ŽEMĖS SKLYPO PLANAS M 1:1000

Sklypo plotas 25182 m<sup>2</sup>

Kadastro:	vietovė	ELEKTRĖNŲ . . . . .	blokas	sklypas
Žemės sklypo kadastro Nr.		7 9 3 0 0 0 0 3		

Gatvė, namo Nr.	ŠVIESOS G.
Kaimas (miestelis)	
Seniūnija	
Miestas (rajonas)	ELEKTRĖNŲ
Apskritis	VILNIAUS

Gretimybė	Gretimo žemės sklypo kadastro Nr.	Pastabos
8-1-4	Elektrėnų mst., Vilniaus apskr.	VZF
4-6	Elektrėnų mst., Vilniaus apskr.	Elektrėnų sav. administracija
6-8	Šviesos g., Elektrėnų mst., Vilniaus apskr.	gatvė

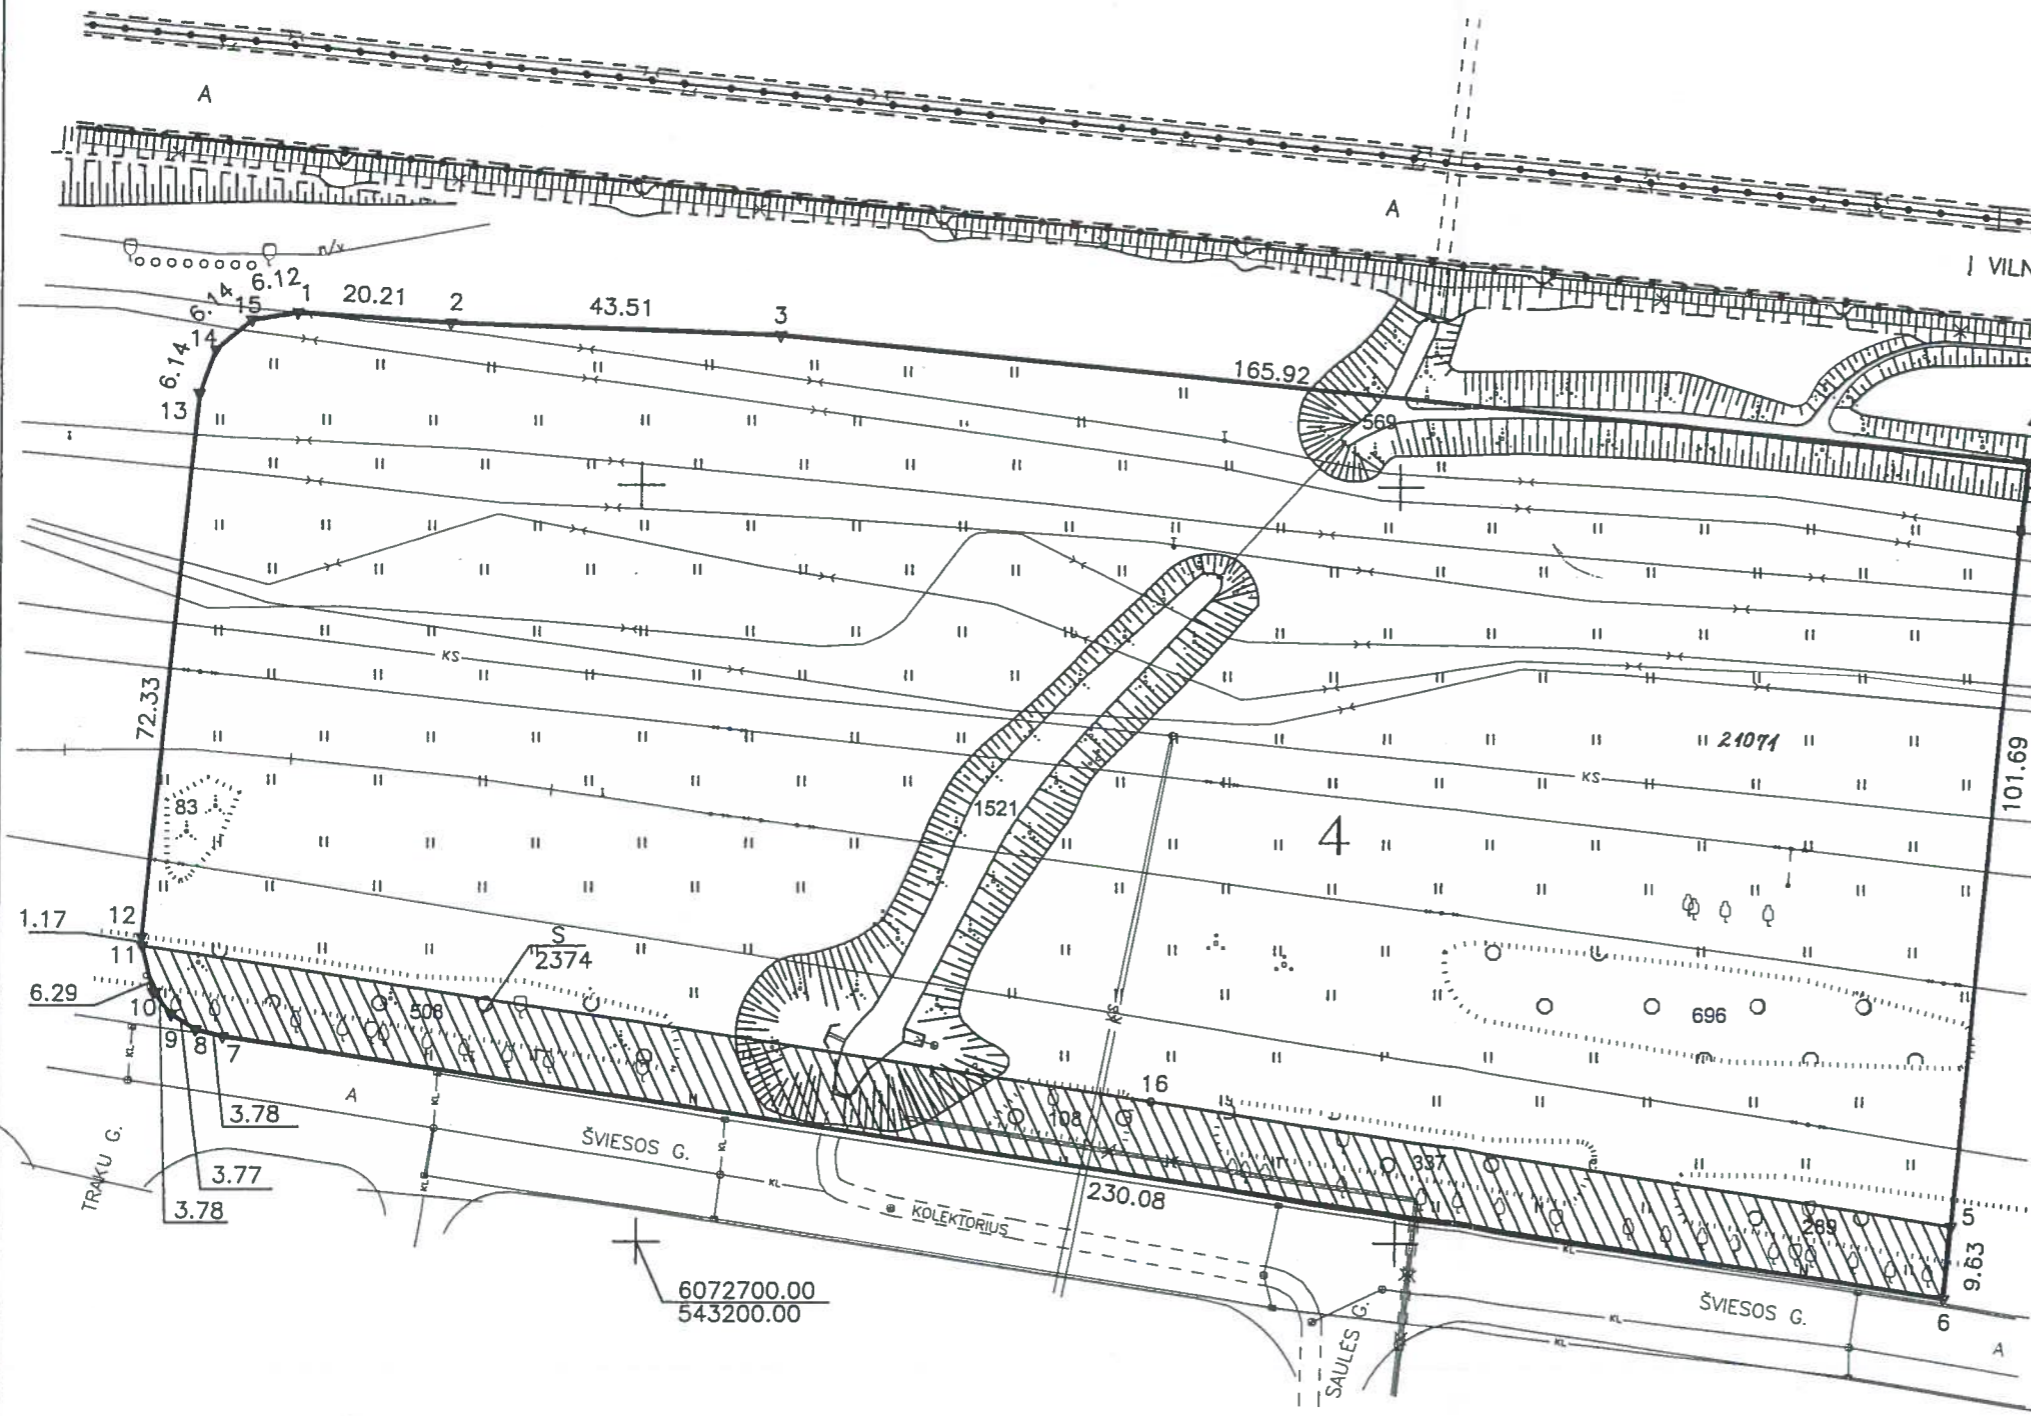

Su paženkintomis vietovėje žemės sklypo ribomis, aprašytais . . . .2007. . m.  
 . . . 12 mėn. 27. d. žemės sklypo paženklinimo-parodymo akte, ir nustatytu plotu sutinku:  
 Žemės savininkas (naudotojas):  
 ELEKTRĖNŲ SAVIVALDYBĖS ADMINISTRACIJA  
 (vardas, pavardė) (parašas) (data)

VILNIAUS . . . . . apskrities viršininko administracijos žemės tvarkymo departamento  
 ELEKTRĖNŲ . . . . . miesto (rajono) žemėtvarkos skyrius  
 Patikrino: . . . . .  
 Suderino: . . . . . vedėja . . . . . Onutė Zelenkauskienė . . . . .  
 (pareigos) (parašas) (vardas, pavardė) (data)

UŽDAROJI AKCINĖ BENDROVĖ  
**"GEOSOMA"**  
 LICENCIJOS NRG-644-(310), IŠDUOTA 2008.07.30

Pareigos	Parašas	Vardas, pavardė	Data
direktorius	<i>[Signature]</i>	Artūras Jonikavičius	2008.10.20
braižytoja	<i>[Signature]</i>	Kristina Kuznecova	2008.10.20

Elektrėnų savivaldybės administracijos  
 Architektūros ir žemėtvarkos skyriaus vedėjas  
**Arūnas Butrimavičius A.V.**  
 Rušgos g. 5, Elektrėnai

*[Signature]*  
 Vyresnioji kadastro  
 specialistė  
 2008.10.28  
 Saugoma!  
 Valdinio dokumento  
*[Signature]*

1015-01-09