
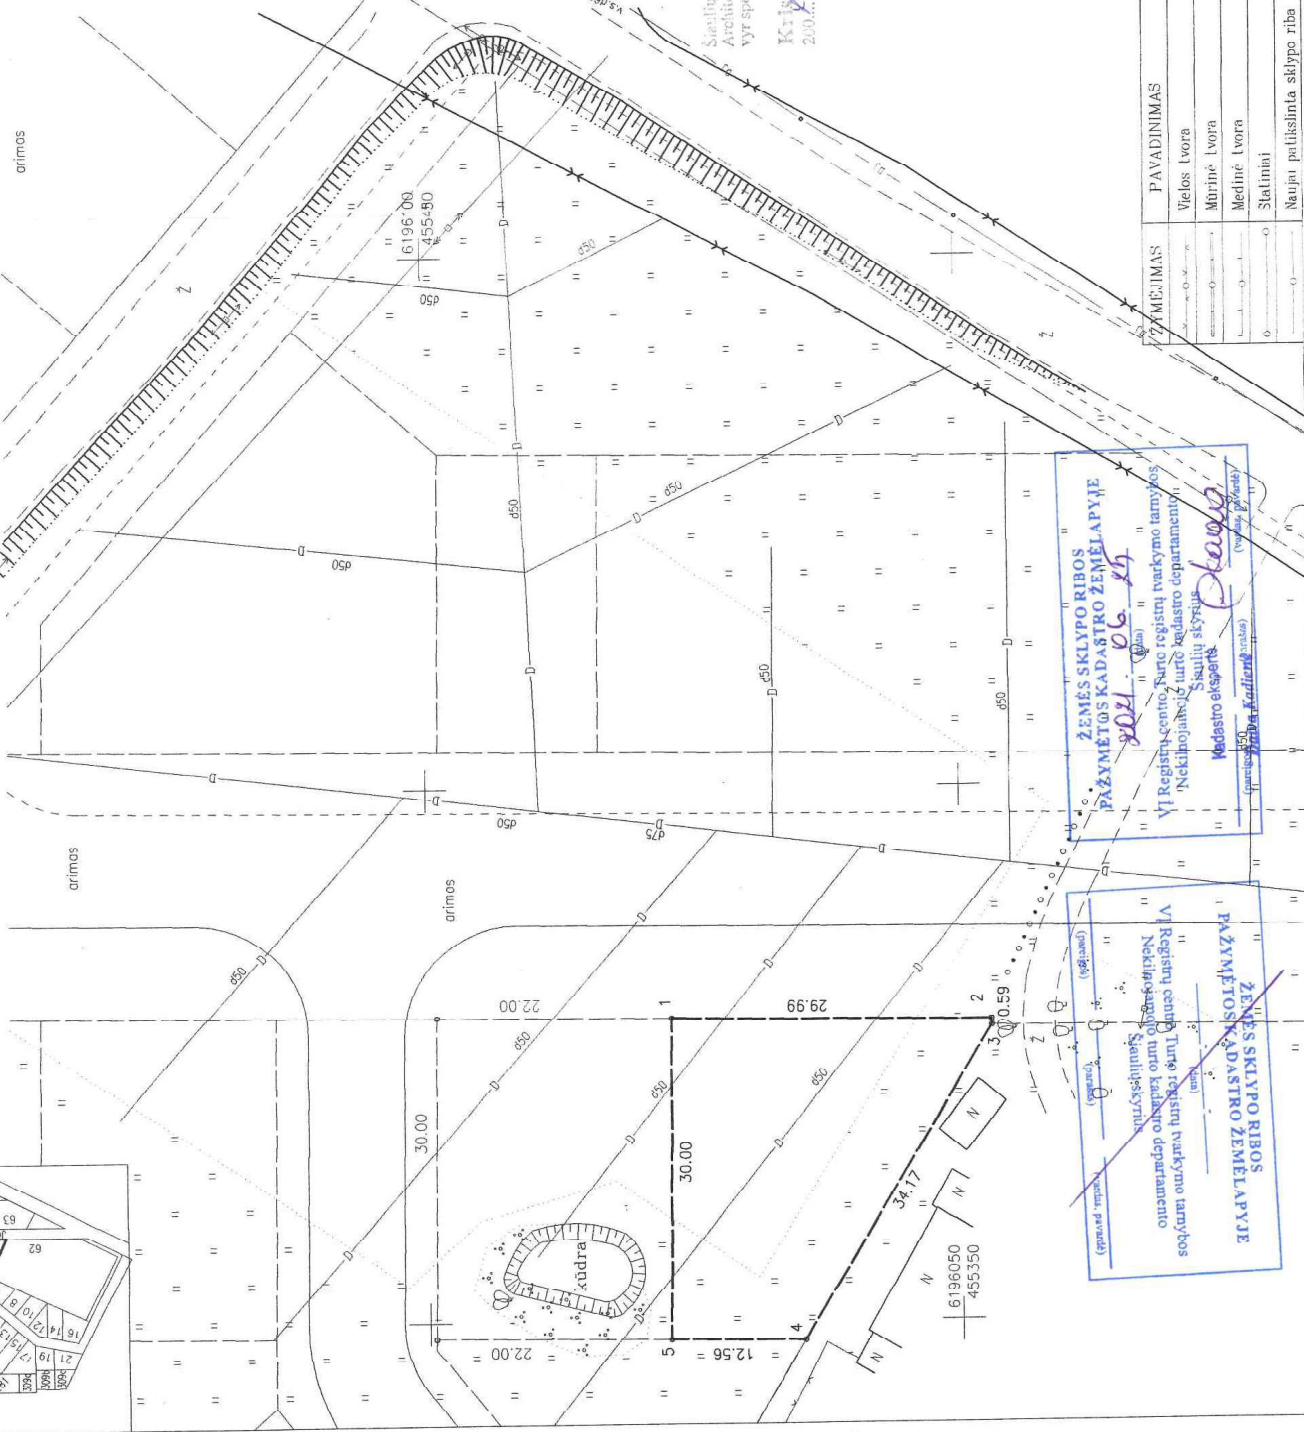


ŽEMĖS SKLYPO PLANAS M 1:500

Sklypo plotas 643 m²

UŽSAKOVAS – UAB "PROJEKTAVIMO CENTRAS"

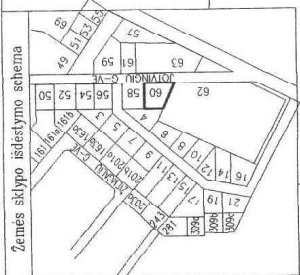

Kadastr. vietoje	Siauliai	blokas	sklypas
Zemės sklypo kadastro Nr.	29010100129		63

Catvė namo Nr.	JOTVINGIŲ G-VE Nr.6C
Kaimas (miestelis)	
Seniūnija	
Miestas (rajonas)	Siauliai
Apkritis	Siaulių

Crelinybė	Crelinio žemės sklypo kadastro Nr.	Pastabos
1-2-3	Ictvingių g-ve	
3-4	Ictvingių g.62, 2901/0029:0203	geodez.apmauutas
4-5	Bartų g.4, 2901/0029:	geodez.apmauutas
5-1	Ictvingių g.56, 2901/0029:	geodez.apmauutas

Privati			Valstybinė		
atskirai	bendrai	atskirai	bendrai	atskirai	bendrai
inc.	m ²	ind.	m ²	ind.	m ²

Su pažeminimomis vietovėje žemės sklypo ribomis, aprašytomis 2007 m. gruodžio mėn. 07 d. žemės sklypo pažeminimo-parašymo akte, ir nustalytu plotu sutinka:
 Žemės savininkas (naudotojas):

Siaulių miesto savivaldybės administracijos
 Architektūros ir urbanistikos skyriaus
 vyr. specialistė žemės ūkininkė
Kristina Vakekauskienė 2007 m. d.
 (parašas) (dabė)

SUDERINTA
 Siaulių miesto savivaldybės administracijos
 Architektūros ir urbanistikos skyriaus
 vedėjo pat. (architektas, inžinierius)
Lygia Butičius 2007 m. d.

Žemės sklypas nužymėtas pagal UAB "Projektavimo centras" 2007 m. parengtą teritorijos šalia Jotvingių g-ves detalų planą patvirtintą Siaulių m. savivaldybės tarybos 2007.10.25 sprendimu Nr.1-399.

Siaulių apskrities viršininko administracijos
 Šiaulių miesto žemėtvarkos skyrius
 N. Luipsienė
 V. Kibildis (vėbės pavardė)
 (parašas)

Patvirtino: vedėjo pavaduotoja
 Suderino: vedėjas



PAVADINIMAS	PAVADINIMAS
Vielos tvora	Vielos tvora
Mūrinė tvora	Mūrinė tvora
Medinė tvora	Medinė tvora
Stalčiai	Stalčiai
Naujai patikslinta sklypo riba	Naujai patikslinta sklypo riba

ŽEMĖS SKLYPO RIBOS PAŽYMĖTOS KADASTRO ŽEMĖLAPYJE
 2007.06.15
 VI Registracijos, turto registracijos, turto ir žemės ūkio tarnybos
 Nekilnojamojo turto kadastro departamentas,
 Nekilnojamojo turto kadastro skyrius
 Medastro ekspertas **Olga**
 (parašas) (vėbės pavardė)

ŽEMĖS SKLYPO RIBOS PAŽYMĖTOS KADASTRO ŽEMĖLAPYJE
 VI Registracijos, turto registracijos, turto ir žemės ūkio tarnybos
 Nekilnojamojo turto kadastro departamentas,
 Nekilnojamojo turto kadastro skyrius
 Medastro ekspertas **Olga**
 (parašas) (vėbės pavardė)

ANTANO SAVICKIO II
 Licencija Nr.1766-549 išduota 2004.08.16

pareiagos	parašas	v. pavardė	data
vykdytojas	A. Savickis	A. Savickis	2007.12.

