

Žemės sklypo išdėstymo schema



ŽEMĖS SKLYPO PLANAS M 1:1000

Sklypo plotas 23278 m²

310-
14/2097823

Kadastras:	vieta	Priemų m.	blokas	sklypas
	Žemės sklypo kadastro Nr. 6 9 4 3 0 0 9 14			
Galvė, namo Nr.	BIRUTĖS G. 1A			
Kaimas (miestelis)				
Seritūnija				
Miestas (regionas)	Priemai			
Apskritis	Kauno			

Gretimytė	Gretimimo žemės sklypo kadastro Nr.	Pastabos
1-2		Pramonės gatvė
2-3		Birutės gatvė
3-4--7-8		VZF
8-9-10		Birutės gatvė
10-11		VZF
11-12--21-1		Algirdo gatvė



Su paženklinimais vietovėje žemės sklypo ribomis, aprašytomis m.
 mėn. 31 d. žemės sklypo paženklinimo-parodymo akte, ir nusiaulytu plotu sutinku:
 Žemės savininkas (naudotojas)




PREIEMŲ RAJONO SAVIVALDYBĖS ŽEMĖS KADASTRAS
 (mestas pavardė) (parašas) 2016-06-31 (data)

Nacionalinės žemės tarnybos prie Žemės ūkio ministerijos
 Priemų ir Birutėnų skyrius Gintautas Kandrakas
 Patikrintojas: Gintautas Kandrakas
 SUDERINTA: Vilma Alekšaitienė
 (Parašu pavadinimas) (Parašas) (Vardas ir pavardė)

UAB "PROJEKTŲ VYSTYMO GRUPĖ"
 Įmonės kodas: 30145353
 PVM kodas: LT010003659416
 Laisvės al. 89-3, LT-44397 Kaunas, Tel/fax: 8 (37) 20 00 09, mob. tel. 8 609 07265

Pareigos	Parašas	Vardas, pavardė	Data
Direktorius	G. KUKUČIONIS	G. KUKUČIONIS	2016-06-31
Inžinierius	G. JUOZAPAVIČIUS	G. JUOZAPAVIČIUS	2016-06-31
Inžinierė	M. K. BOJŠCVAITE	M. K. BOJŠCVAITE	2016-06-31

A.V. (jeigu reikalaujamas turėti antspaудą nustatytas įstatymuose)

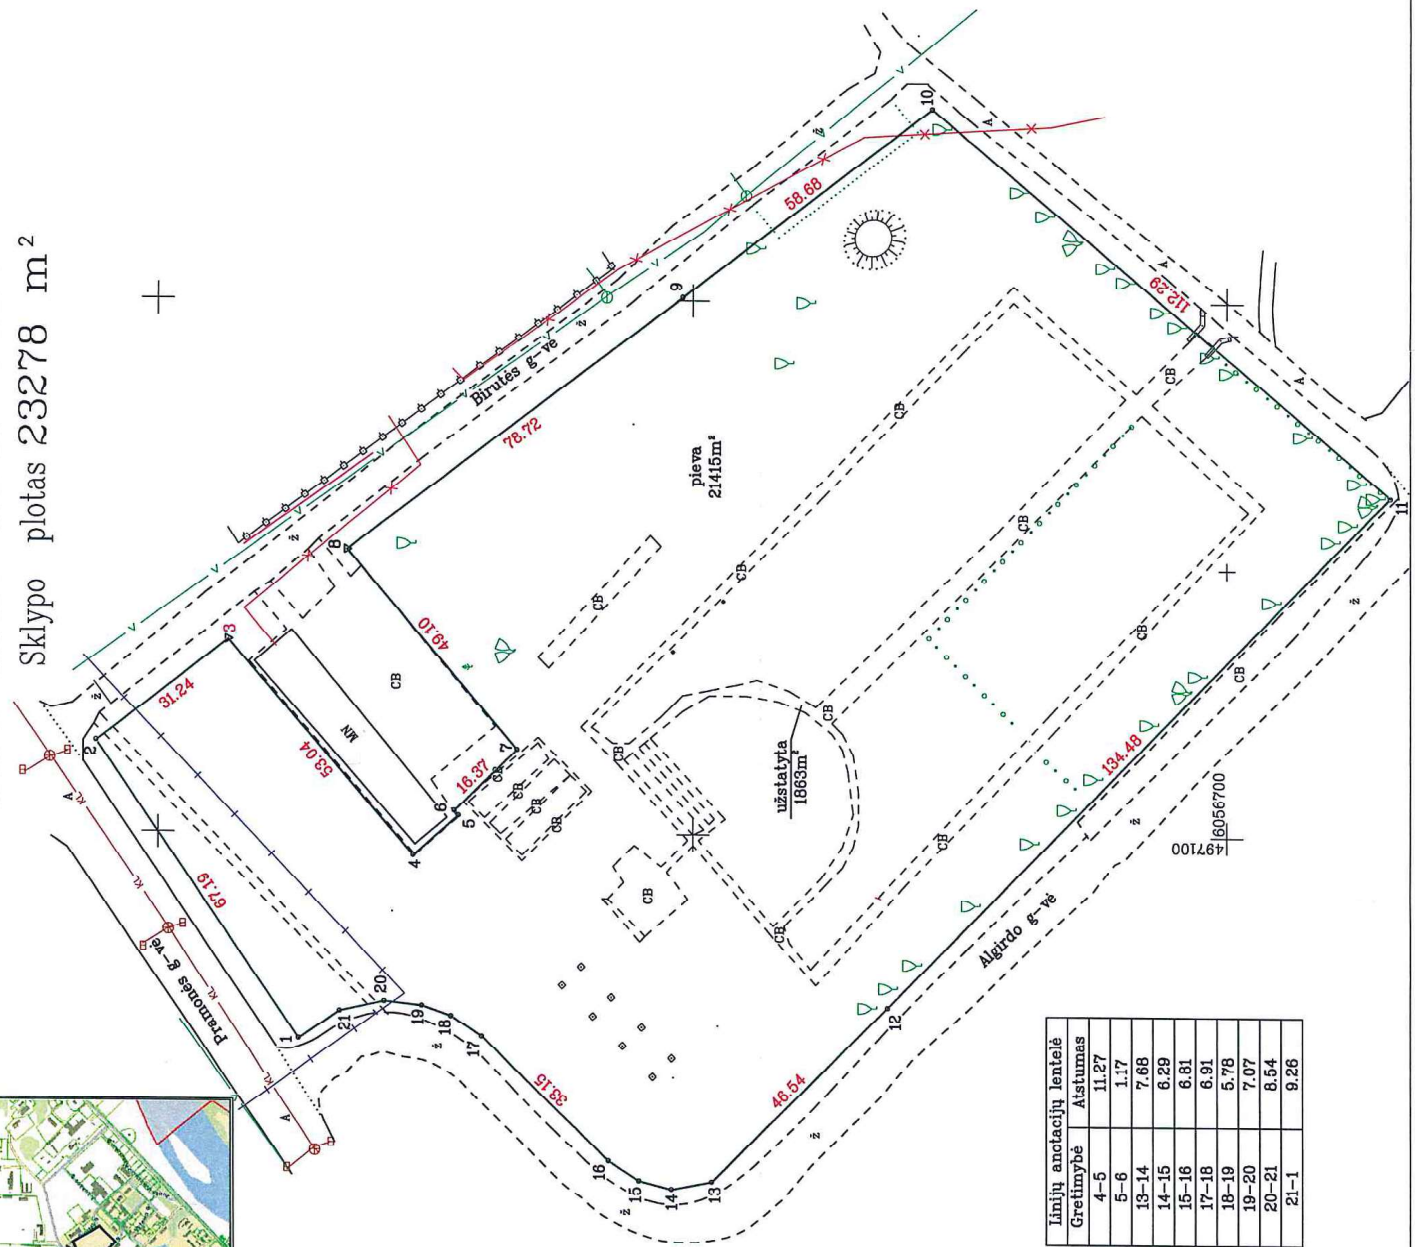

Linijų antcaucių lentelė	Atstumas
4-5	11.27
5-6	1.17
13-14	7.68
14-15	6.29
15-16	6.81
17-18	6.91
18-19	5.76
19-20	7.07
20-21	8.54
21-1	9.26