


ŽEMĖS SKLYPO PLANAS M 1:500

Sklypo plotas 3224 m²

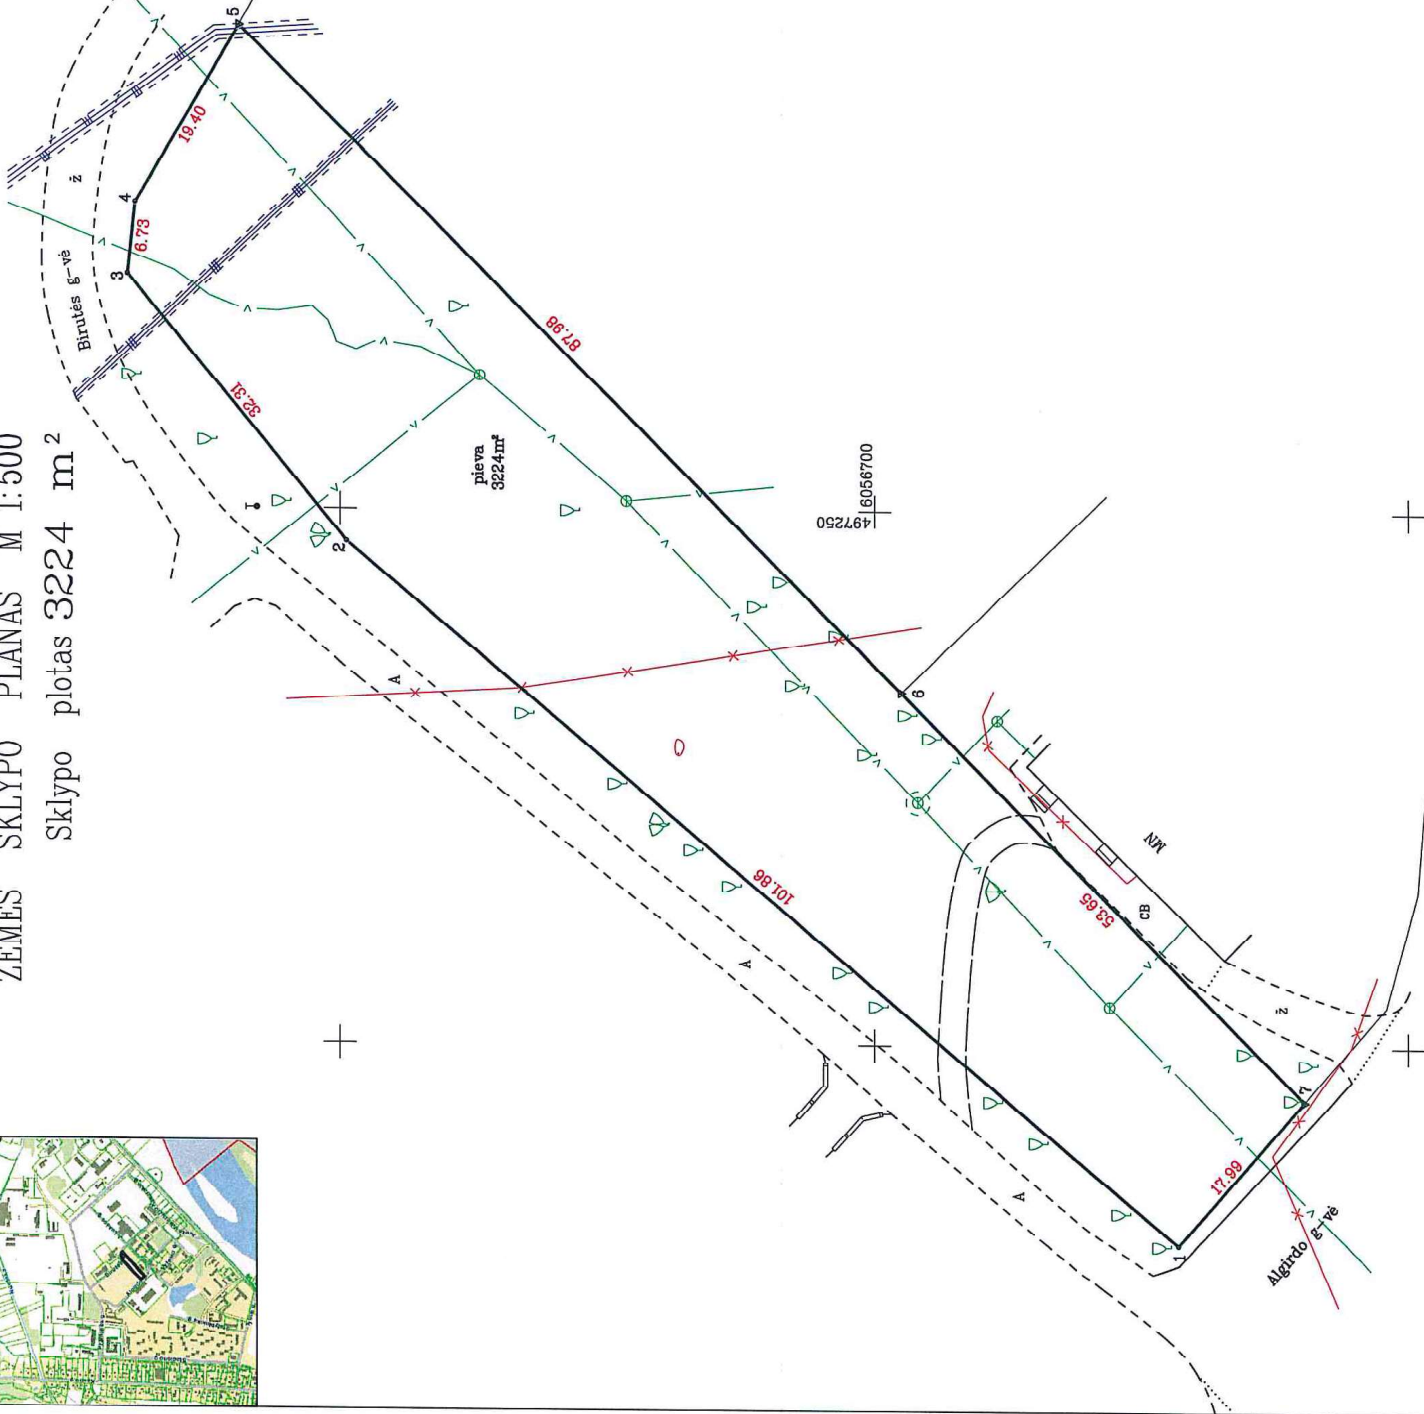

Kadastras:	vietovė	Prienu m.	blokas	sklypas
	Žemės sklypo kadastro Nr.	6 9 4 3 0 0 9	9	51

Galvė, namo Nr.	Prie Birutės g. 2B
Kaimas (miestelis)	
Sėtinija	
Miestas (regionas)	Prienu
Apskritys	Kauno

Gretimybė	Įrešimo žemės sklypo kadastro Nr.	Pastabos
1-2		VZF
2-3-4-5		Birutės gatvė
5-6	6943/0009.126	Įaušos g. 5
6-7	6943/0009.124	Įaušos g. 3
7-1		Algirdo gatvė



Su pažanklinomis vietovėse žemės sklypo ribomis, aprašytomis 2016 m. gegužės mėn. 31 d. žemės sklypo pažanklinimo-parodymo akte, ir nustatytu plotu sutinku: Žemės savininkas (naudotojas):

PRIENU RAJONO SAVIVALDYBĖS (vardas ir pavardė) 2016-05-31 (data)

Nacionalinės žemės tarnybos prie Žemės ūkio ministerijos
 Prienu r. Birštono s. skyrius
 Patikrinęs: Gintautas Kandrotas
 SUDERGINTA: Vlna Aleknavičienė.
 (Pacigūni pavadinimas) (Pavardė) (Vardas ir pavardė)

UAB "PROJEKTŲ VYSTYMO GRUPĖ"
 Įmonės kodas: 301463833
 PVM kodas: LT10000858416
 Laisvės al. 89-3, LT-44397 Kaunas, Tel./Fax: 8 (37) 20 00 08, mob. tel. 8 689 07255

Pareigos	Parasūs	Vardas, pavardė	Data
Direktorius	G. KUKUCIONIS		2016-05-31
Inžinierius	G. JUOZAPAVICIUS		2016-05-31
Inžinierė	K. BOLGOVAITE		2016-05-31

Kvalifikacijos pažymėjimo Nr. 2M-N-1989