


# ŽEMĖS SKLYPO PLANAS M 1:1000

Sklypo plotas 23638 m<sup>2</sup> +

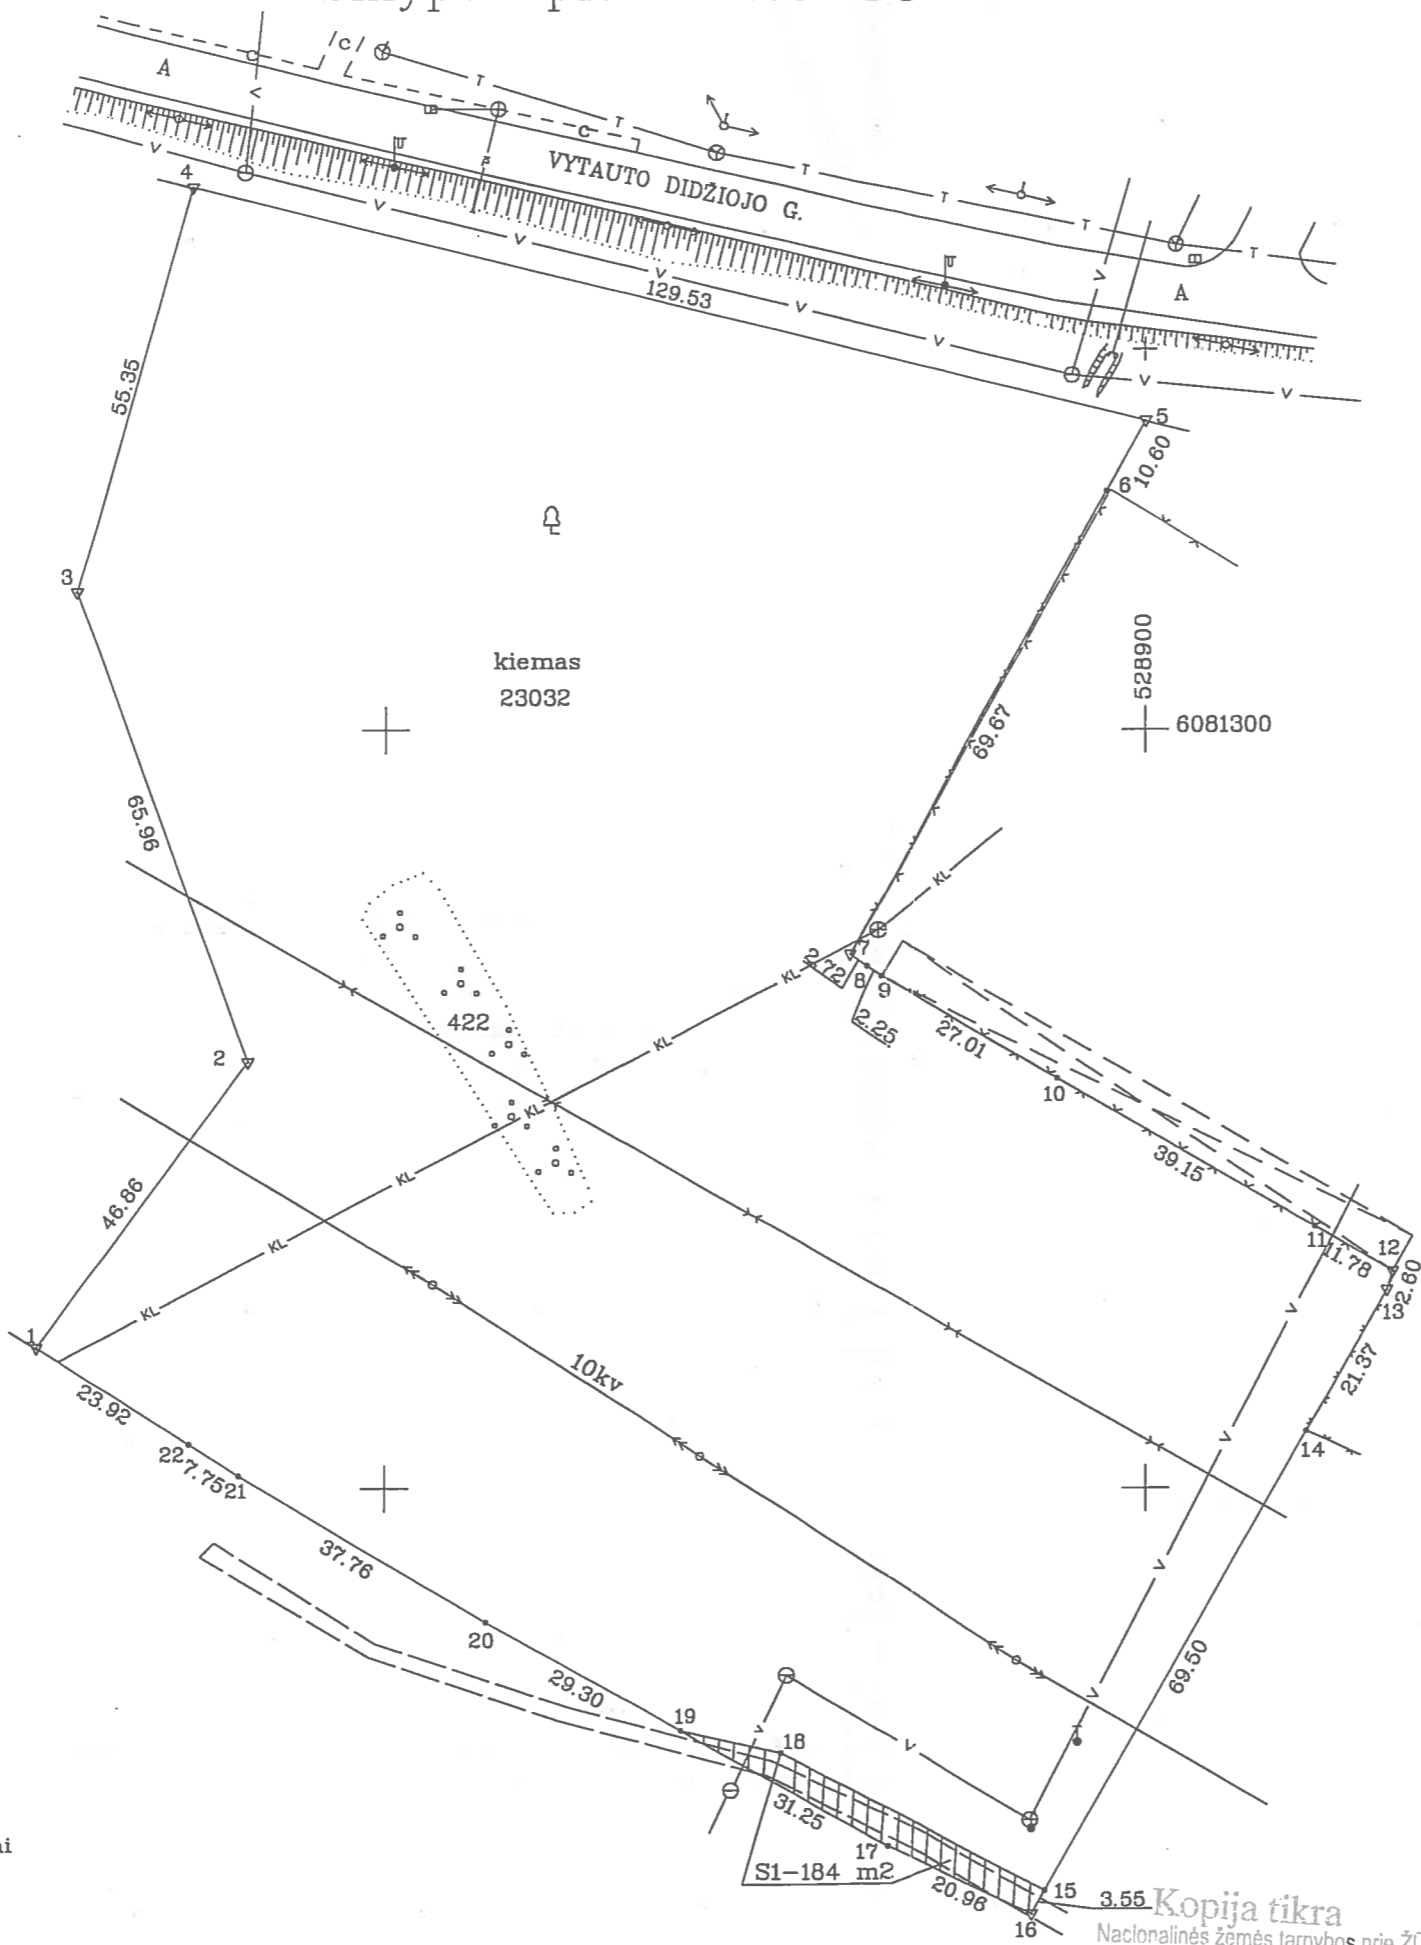


Kadastro:	vietovė	Kaišiadorys	blokas	sklypas
Žemės sklypo kadastro Nr.:		4 9 1 8 0 0 3 0		

Gatvė, namo Nr.	VYTAUTO DIDŽIOJO G.99
Kaimas (miestelis)	-
Seniūnija	KAIŠIADORIŲ MIESTO
Miestas (rajonas)	KAIŠIADORYS
Apskritis	KAUNO

Gretimybė	Gretimio žemės sklypo kadastro Nr.	Pastabos
1-4	-	Laisvas valstybinis žemės fondas
4-5	-	(Vytauto Didžiojo g.) Valstybinė žemė
5-6	-	Vytauto Didžiojo g.97A
6-12	4918/0030:8	-
12-16	-	Laisvas valstybinis žemės fondas
16-22-1	4918/8001:1	-

Su paženklinomis vietovėje žemės sklypo ribomis, aprašytais 2010m. vasario mėn. 10d. žemės sklypo paženklinimo-parodymo akte, nustatytu plotu sutinku:  
 Žemės savininkas (naudotojas) ... Kaišiadorių rajono savivaldybės administracijos direktorius Vytautas Streikauskas  
 (vardas, pavardė) (parašas) (data)

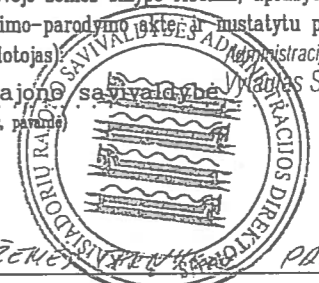

NACIONALINEI ŽEMĖS ŪKIO MINISTERIJAI  
 Kauno apskrities viršininko administracijos žemės tvarkymo departamento  
 Kaišiadorių rajono žemėtvarkos skyrius  
 Patikrino: vyriausiasis specialistas A. Kurgonaitė 2015-06-06  
 Suderino: vedėjas L. P. 2015-06-05  
 (pareigos) (parašas) (vardas, pavardė) (data) Kaišiadorių skyrius A.V.

### SUDERINTA

2010-02-26

interė technologė  
 Ilma Balaikienė

- SUTARTINIAI ŽENKLAI:
- ▼ žemės sklypo pastovūs riboženkliai
  - žemės sklypo laikini matavimo taškai

Kopija tikra  
 Nacionalinės žemės tarnybos prie ŽŪM  
 Kaišiadorių skyriaus  
 vyresnioji specialistė  
 Danguolė Jacinavičienė

KORPORACIJA MATININKAI			
LICENCIJOS NR. G-745-(180) KVALIFIKACIJOS PAŽYMĖJIMO NR. 2M-1M-251			
Pareigos	Parašas	Vardas, pavardė	* Data
SK. VIRŠININKAS	<i>[Signature]</i>	A. SANDONAVIČIUS	2010-07-09
MATININKAS	<i>[Signature]</i>	D. SILIŪNAS	2010-08-04
GEODEZIJOJOS INŽ.	<i>[Signature]</i>	M. SURLINSKAS	2010-12-22