Nr.	PAVADINIMAS	KIEKIS	PAGAL DETALŲ
1.	SKLYPO PLOTAS	0.1503 ha	0.1503 ha
2.	SKLYPO UŽSTATYMO TANKUMAS	20 proc.	20 proc.
3.	SKLYPO UŽSTATYMO INTENSYVUMAS	nenustatytas	nenustatytas

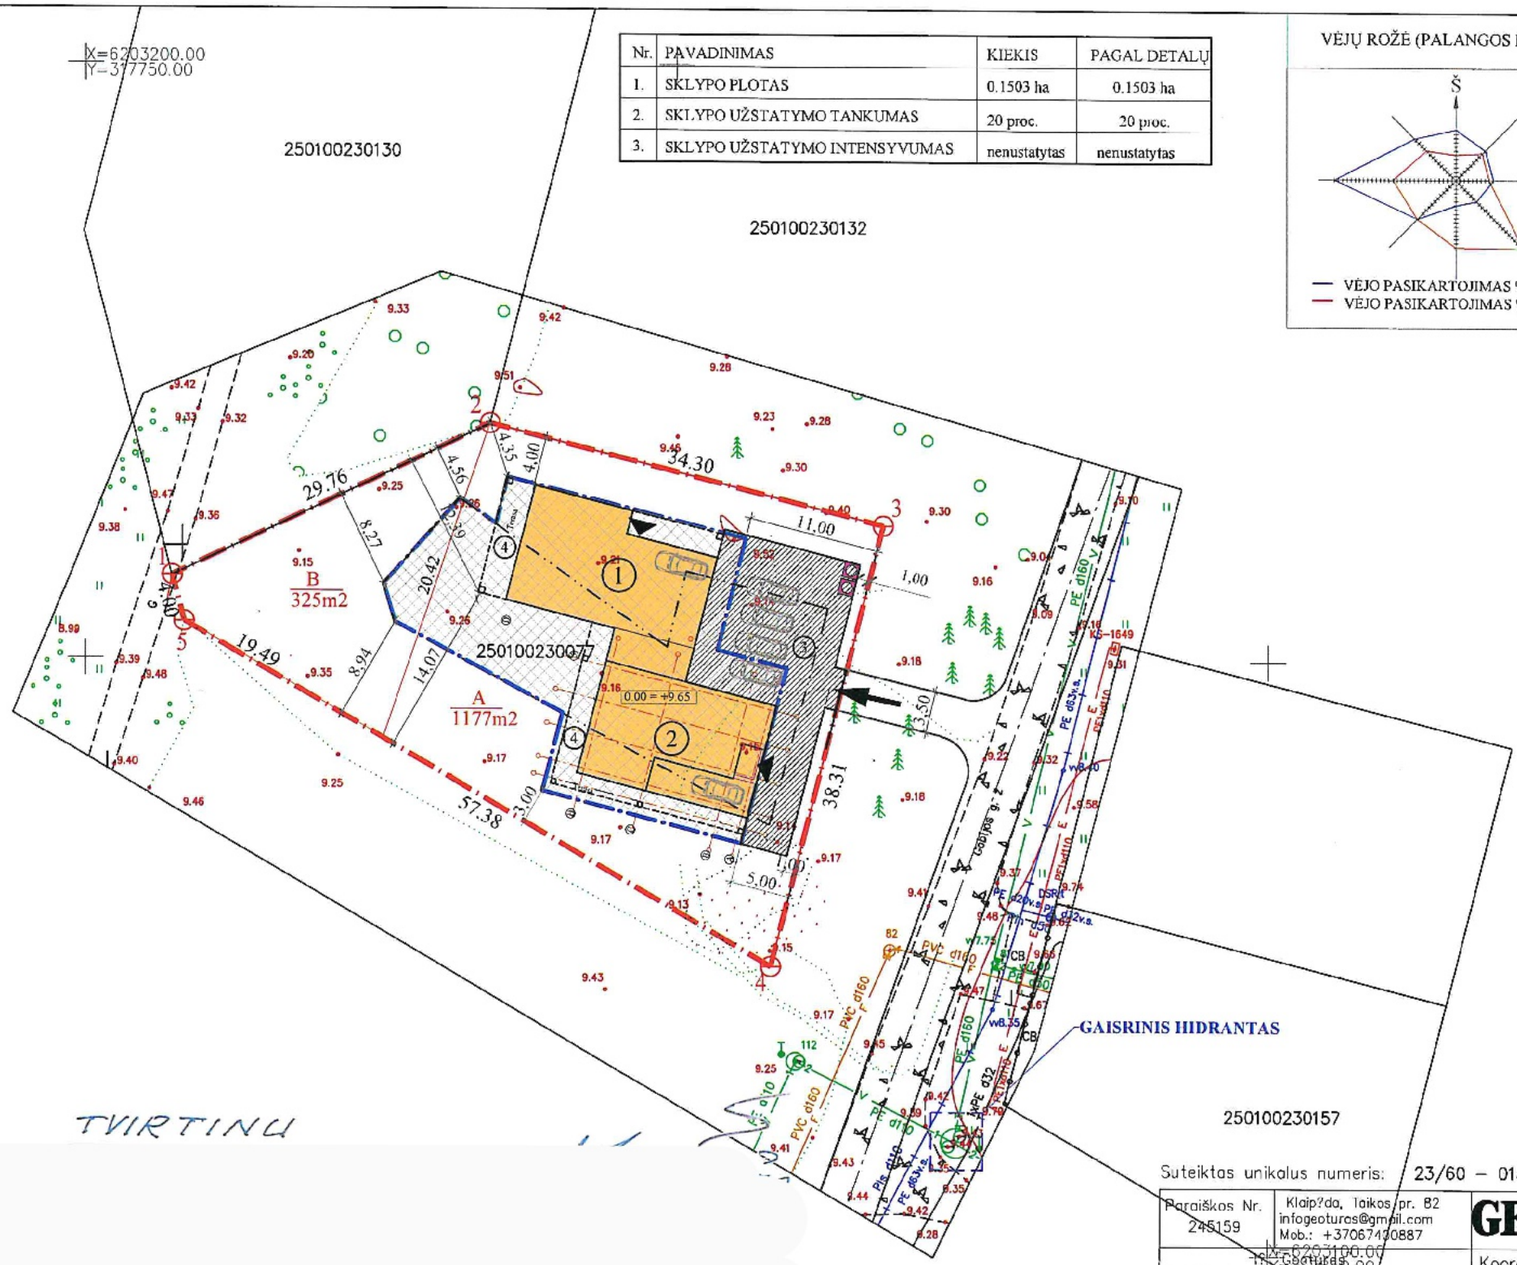

VĖJŲ ROŽĖ (PALANGOS M.)

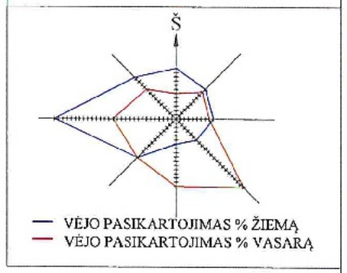

SKLYPO PLANAS (1: 1000)

PAGRINDINIAI BENDRIEJI RODIKLIAI

1.	PALANGOS M.SAV., PALANGOS M.	
2.	GABIJOS G. 9	
3.	ŽEMĖS SKLYPO UNIKALUS NR.	2501-0609-6517
4.	SKLYPO PLOTAS	0.1503 ha
5.	SKLYPO UŽSTATYMO PLOTAS	294.08 m²
6.	PASTATŲ BENDRAS PLOTAS	422.88 m²
7.	SKLYPO UŽSTATYMO TANKUMAS	20%
8.	SKLYPO UŽSTATYMO INTENSYVUMAS	28 %

SKLYPO PLANO EKSPLIKACIJA

1, 2, PROJEKTUOJAMI GYVENAMIEJI NAMAI (neypatingieji)
3. KITI INŽINERINIAI STATINIAI, ĮVAŽIAVIMAS Į SKLYPĄ, AIKŠTELĖ (II gr. n.st.)
4. KITI INŽINERINIAI STATINIAI TERASA (I gr. n. st.)

SUTARTINIAI ŽYMĖJIMAI

- SKLYPO RIBA
- SKLYPO POSŪKIO TAŠKAS
- PATEKIMAS Į SKLYPĄ
- PROJEKTUOJAMAS GYVENAMASIS NAMAS
- PROJEKTUOJAMI KITI INŽINERINIAI STATINIAI
- PROJEKTUOJAMA TERASA
- PATEKIMAI Į PASTATĄ
- IŠSIKIŠUSIOS PASTATO KONSTRUKCIJOS
- AUTOMOBILIŲ STOVĖJIMO VIETA
- ŠIUKŠLIŲ KONTEINERIŲ VIETA
- TIKSLINAMA STATYBOS RIBA
- ESAMA STATYBOS RIBA
- TIKSLINAMA STATYBOS ZONA

PASTABOS:
1. PROJEKTUOJAMŲ PASTATŲ NULINĖ ALTITUDĖ ± 9,65.
2. PROJEKTAS PARENGTAS NEPAŽEIDŽIANT TREČIŲJŲ ŠALIŲ INTERESŲ.
3. PROJEKTAS PARENGTAS TOPOGRAFINĖJE NUOTRAUKOJE.
4. STATYBOS METU SUSIDARIUSIAS STATYBINES ATLIEKAS TVARKYTI PAGAL LR APLINKOS MINISTRO 2006 12 29 ISAKYMU NR. D1-637 PATVIRTINTAS STATYBINIŲ ATLIEKŲ TVARKYMO TAISYKLES.
5. PAGAL STR 2.06.04:2014 "GATVĖS IR VIETINĖS REIKŠMĖS KELIAI. BENDRIEJI REIKALAVIMAI" 30 LENTELĖ "AUTOMOBILIŲ STOVĖJIMO VIETŲ MINIMALUS SKAIČIUS", NUMATOMOS 7 AUTOMOBILIŲ STOVĖJIMO VIETOS, IŠ KURIŲ 2 VIENETAI GARAŽE IR 5 AIKŠTELĖJE.
6. PROJEKTUOJAMAME SKLYPE NE MAŽIAU 25 % ŽELDINIŲ.
7. STATYBOS METU PAŽEISTUS DRENAŽO TINKLUS ATSTATYTI SAVO LĖŠOMIS
8. PROJEKTUOJAMĄ PASTATO NULINĘ ALTITUDĘ IR PROJEKTUOJAMAS ŽEMĖS PAVIRŠIAUS ALTITUDES TIKSLINTI STATYBOS METU.
9. LAIKINA TVORA (tveriama statybos metu). Medžio drožlių plokštė OSB ant metalinių atramų h=1,20m impregnuojama impregnantais. žalio spalva, laikina tvora tveriama 1,0 m atstumu nuo sklypo ribos.

KITI REIKALAVIMAI:
Žemės sklypu: nustatytos specialiosios žemės naudojimo sąlygos:
Nėra nustatytos

NŽT PRITARIMAS GAUTAS 2021-06-03

Suteiktas unikalus numeris: 23/60 – 0152

Paraiškos Nr. 245159	Klaip?da, Taikos pr. 82 infogeoturas@gmail.com Mob.: +37067430887	GEOTURAS Geodezija ir žemėtvarka			Palanga, Gabijos g. 9		
X=6203100.00 Y=378000.00		Koordinačiu sistema: LKS–1994			Aukščiu sistema: LAS 07		
Pareigos	Vardas Pavardė	Kvalifikacijos paž. Nr.	Parašas	Data	Lap? skaičius: 1	Lapo nr.: 1	
Direktorius	Vitalijus Maksimovas	1GKV–1375		2020–11–27			
Geodezininkas	Vitalijus Maksimovas	1GKV 1375		2020–11–27			A. V.

KVAL. PATV. DOK. NR.	UAB "Adiurate" Tel. 8-653-87778; adiurate@gmail.com		
A329	PV, PDV	R. Petraunskas	
000179	PDV	R. Lebedeva	2020-11
LT	STATYTOJAS I.B		

PROJEKTAS
DVIEJŲ VIENO BUTO GYVENAMŲJŲ NAMŲ, PALANGOS M. SAV., PALANGOS M., GABIJOS G. 9, STATYBOS PROJEKTAS

BRĖŽINYS
SKLYPO PLANAS
(Statinių išdėstymo planas ir jų sąrašas)
M 1:1000

LAIDA: 0

BRĖŽINIO ŽYMUO: 2062-TP-SP-02

FORMATAS	LAPAS	LAPŲ
A3	2	6

TPK PROTOKOLAS NR. (182) KTPS22-181
Palangos miesto savivaldybės administracijos
Architektūros ir teritorijų planavimo skyriaus
vedėjo pavaduotojas
Vytautas Indrelis
2022 m. 11

TERITORIJŲ PLANAVIMO KOMISIJA
PALANGOS MIESTO SAVIVALDYBĖS ADMINISTRACIJA