


# ŽEMĖS SKLYPO PLANAS M 1:2000

Sklypo plotas 141222 m<sup>2</sup>

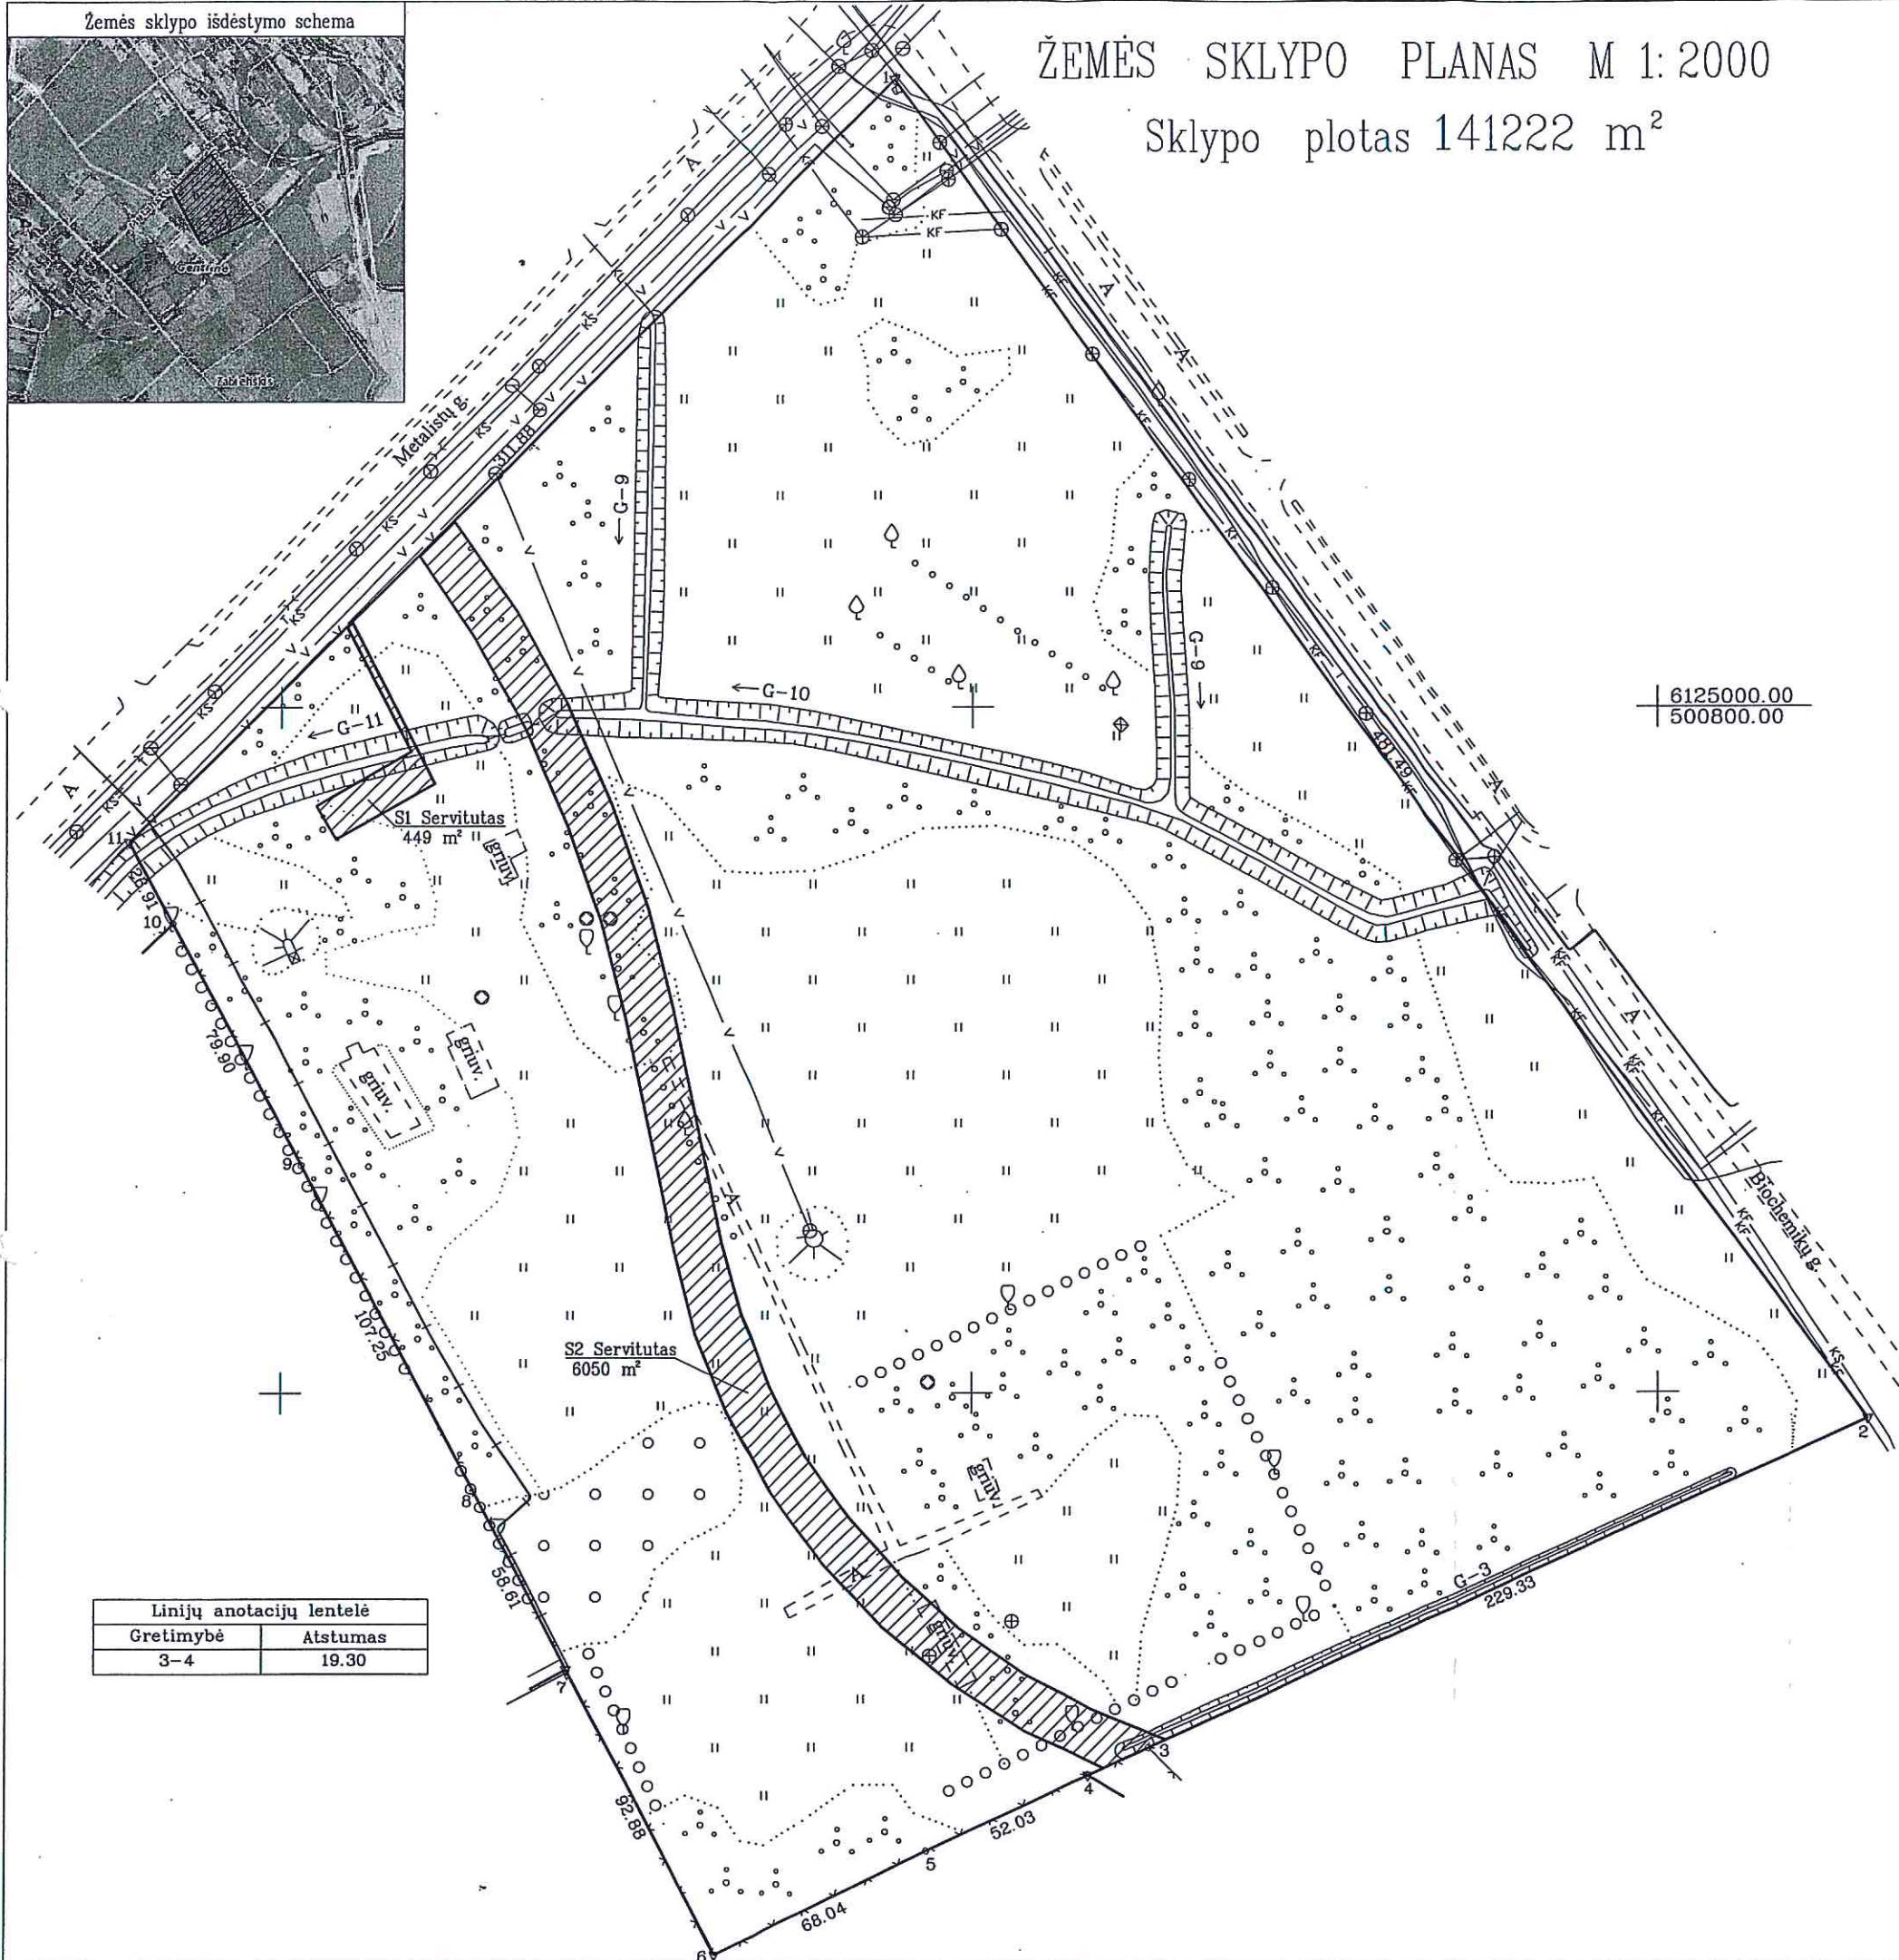

Kadastro:	vietovė	Kėdainių m.	blokas	sklypas
Žemės sklypo kadastro Nr.:		5 3 3 3	0 0 3 0	0 0 4 1

Gatvė, namo Nr.	Metalistų g. 4
Kaimas (miestelis)	
Seniūnija	Kėdainių m.
Miestas (rajonas)	Kėdainių
Apskritis	Kauno


Gretimybė	Gretimo žemės sklypo kadastro Nr.	Pastabos
1-2		Biochemikų g.
2-4	5333/0030:103	
4-7	5333/0030:63	
7-10	5333/0030:62	
10-11		Valstybinė žemė
11-1		Metalistų g.



Su paženklintomis vietovėje žemės sklypo ribomis, aprašytais . . . 2015 . . . m.  
 . . . 08 . . . mėn. 05 d. žemės sklypo paženklinimo-parodymo akte, ir nustatytu plotu sutinku:  
 Žemės savininkas (naudotojas):  
 Lietuvos Respublika . . . . . 2015-08-05  
 (vardas, pavardė) . . . . . (parašas) (data)


Nacionalinės žemės tarnybos prie Žemės ūkio ministerijos  
 Kėdainių skyrius  
 Patikrino: . . . . . Ramūnė Baziliauskaitė 2015-08-03  
 Nacionalinės žemės tarnybos prie ŽŪM  
 Kėdainių skyriaus  
 Suderino: . . . . . vedėjo pavaduotoja 2015-08-03  
 (pareigos) (parašas) (vardas, pavardė) (data)  
 Elva Druktenienė

Gretimybė	Atstumas
3-4	19.30



## UAB "ŽEMETRA"

PAŽYMĖJIMO NR. 2M-M-589 (2008 09 03)



Pareigos	Parašas	Vardas, pavardė	Data
Direktorius		M. Grigalius	2015-08-05
Matininkas		A. Paliulionis	2015-08-05