



Žemės sklypo išdėstymo schema

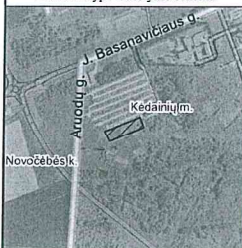

ŽEMĖS SKLYPO PLANAS M 1:500

Sklypo plotas 5751 m²

Kadastras:	vietovė	Kėdainių m.	blokas	sklypas
Žemės sklypo kadastro Nr.		5 3 3 3	0 0 0 5	
Savivaldybė	Kėdainių r.			
Seniūnija				
Gyvenamoji vietovė	Kėdainių m.			
Gatvė, namo Nr.	Aruodų g. 6			
Gretimybė	Gretimo žemės sklypo kadastro Nr.	Pastabos		
1-4-1		VŽF		

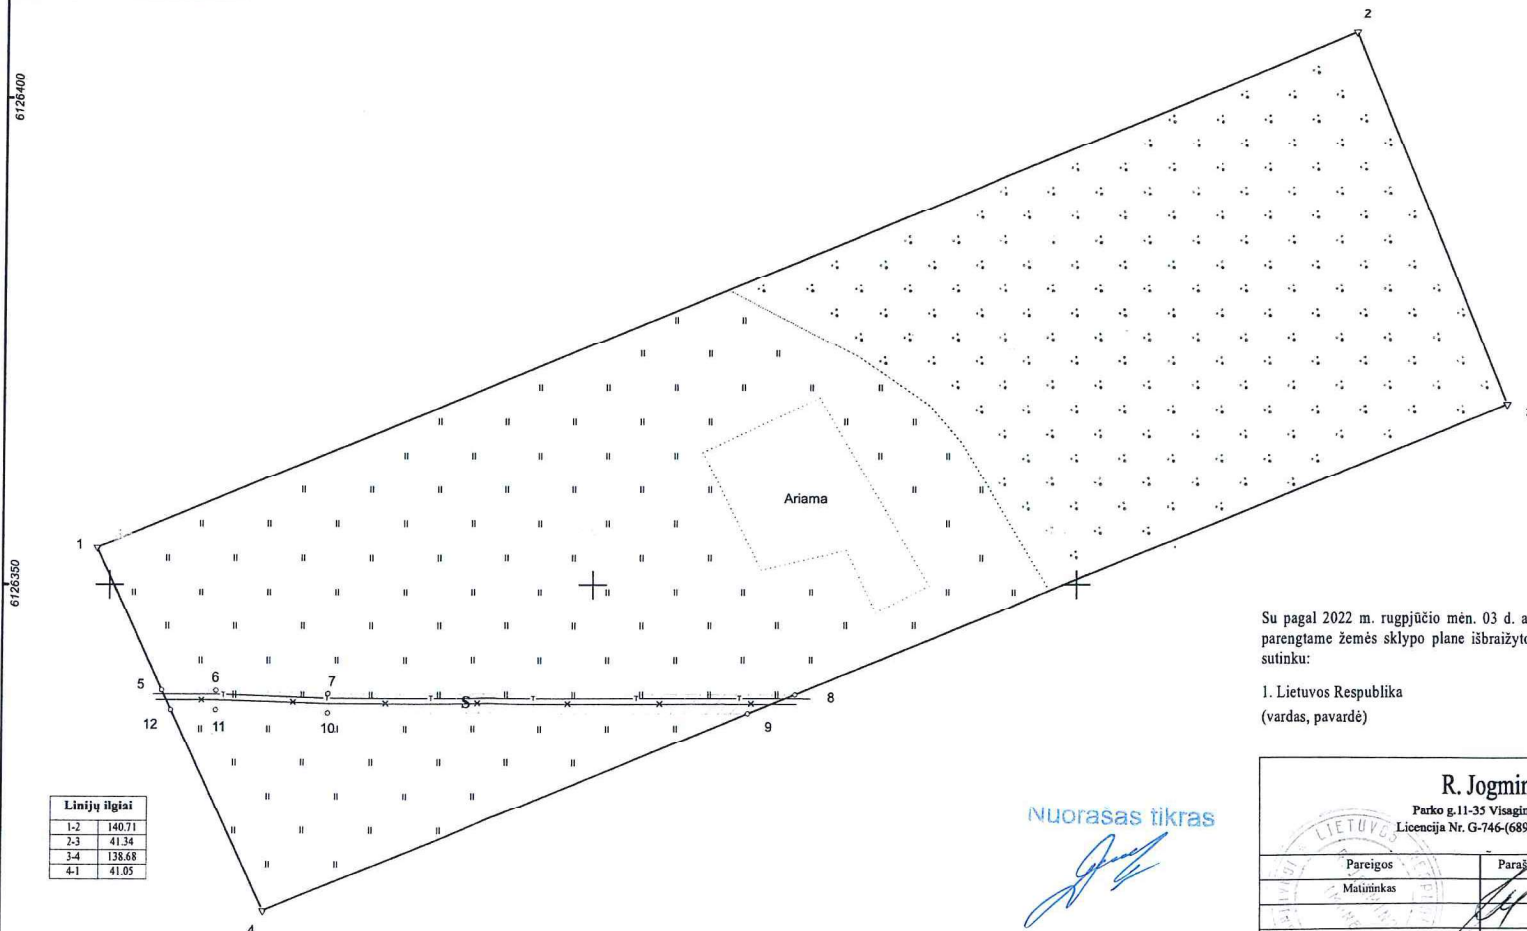

Administracijos direktoriaus pavaduotojas
Gintautas Muznikas
2022-08-03

Su pagal 2022 m. rugpjūčio mėn. 03 d. atliktą žemės sklypo ribų pažėklinimą-parodymą parengtame žemės sklypo plane išbraižytomis ribomis ir apskaičiuotu žemės sklypo plotu sutinku:

I. Lietuvos Respublika
 (vardas, pavardė) (parašas) (data)

Linijų ilgiai	
1-2	140.71
2-3	41.34
3-4	138.68
4-1	41.85

Nuorašas tikras

R. Jogmino įmonė

Parko g.11-35 Visaginas, I.k. 155547450
 Licencija Nr. G-746-(689), išduota 2008-08-29

Pareigos	Parašas	Vardas ir pavardė	Data
Matininkas		ROMUALDAS JOGMINAS	2022-08-03
Matininko kvalifikacijos pažymėjimo Nr.: 2M-M-1446		GEO OBJEKTO KODAS: 4400-5923-2514	

496550

496600

496650