




ŽEMĖS SKLYPO PLANAS M 1:2000

Sklypo plotas 49231 m²

Sklypo proj. Nr. 739

objekto vieta

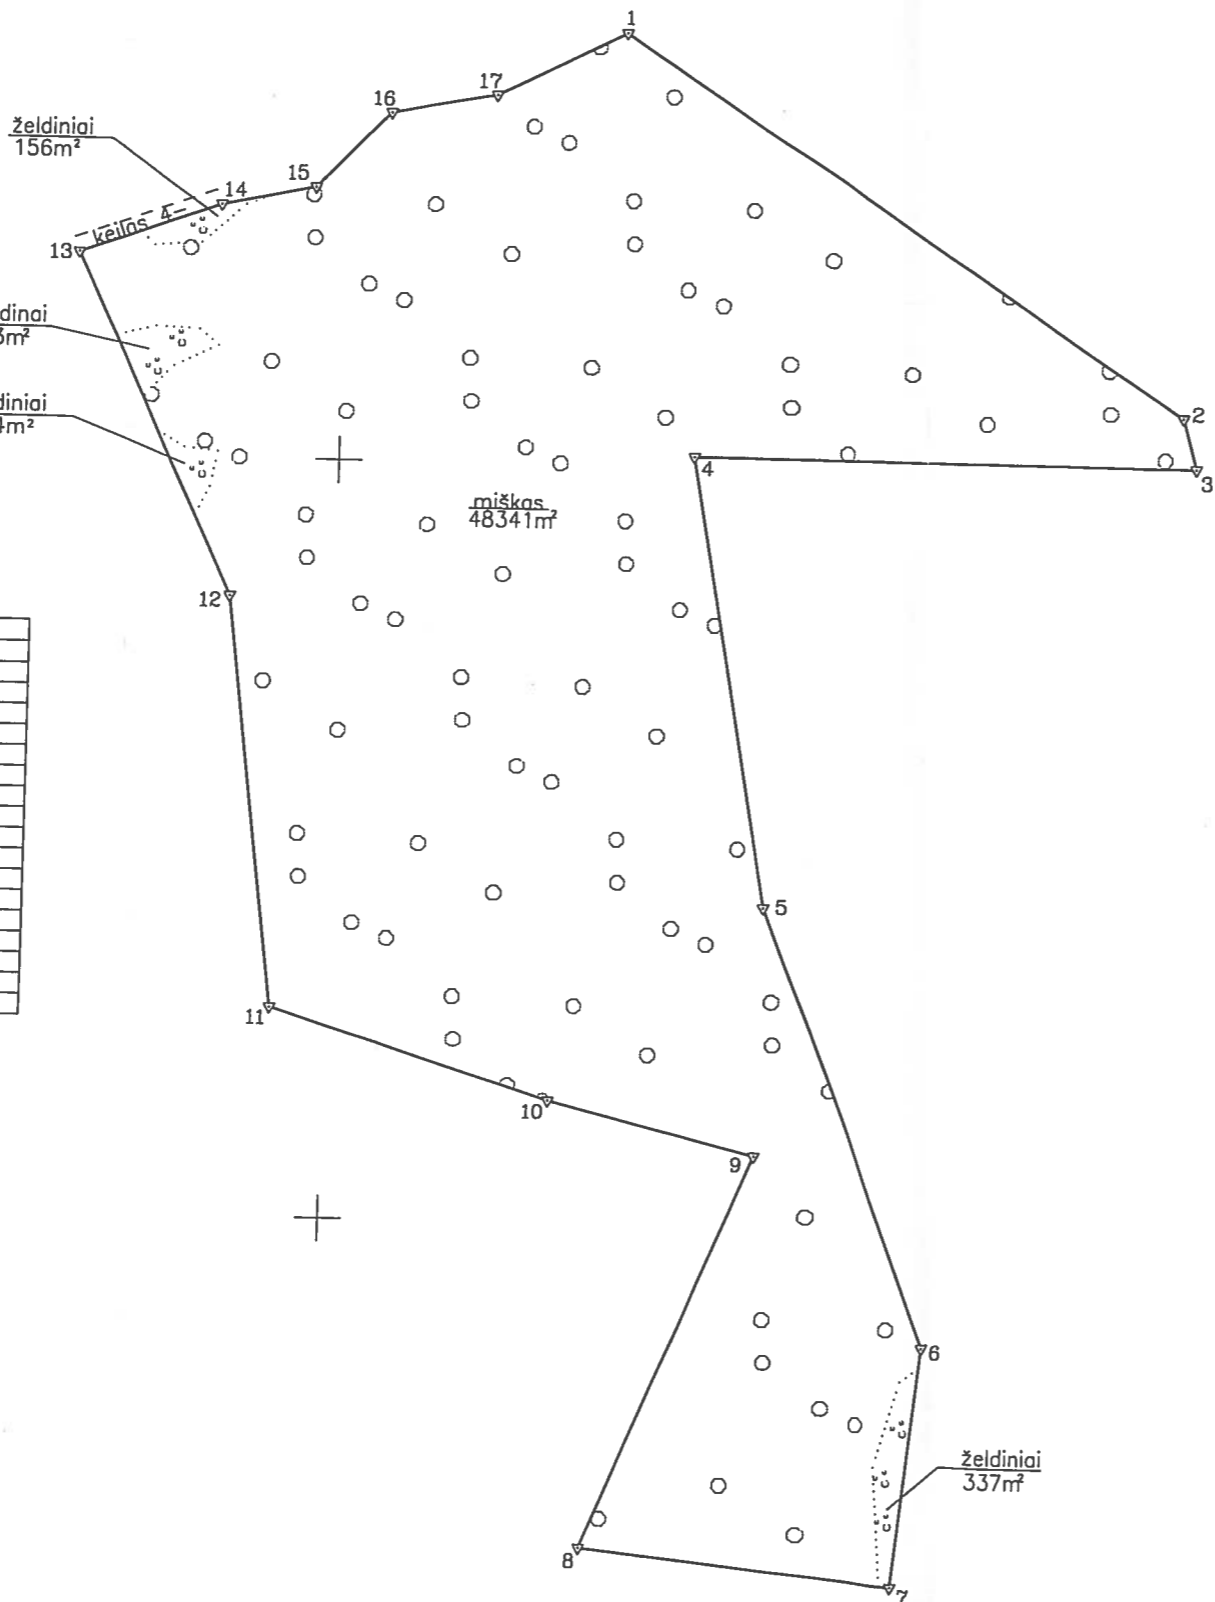

BB4800
116200

Gretimybė	Atstumas
1-2	177.76
2-3	13.78
3-4	131.28
4-5	120.39
5-6	123.75
6-7	63.45
7-8	82.09
8-9	112.90
9-10	56.54
10-11	77.34
11-12	108.93
12-13	98.97
13-14	39.73
14-15	25.16
15-16	27.86
16-17	27.79
17-1	38.02

Kadastro:	vietovė	Žalvariai	blokas	sklypas
Žemės sklypo kadastro Nr.:		6 2 7 7 0 0 0 2	3 2 2	

Gatvė, namo Nr.	
Kaimas (miestelis)	Gailiūnų k.
Seniūnija	Giedraičių
Miestas (rajonas)	Molėtų
Apskritis	Utenos

Gretimybė	Gretimo žemės sklypo kadastro Nr.	Pastabos
1-2		LŽF
2-3	627700020071	
3-..7	627700020005	
7-8	627700020018	
8-9-10	627700020014	
10-11		LŽF
11-12	627700020120	
12-13		LŽF
13-14		4 m pločio kelias
14..-17-1	627700020059	

Su paženklintomis vietovėje žemės sklypo ribomis, aprašytais 2015 m. 03 mėn. 13 d. žemės sklypo paženklinimo-parodymo akte, ir nustatytu plotu sutinku:

Žemės savininkas (naudotojas):
NŽT prie ŽŪM
 (vardas, pavardė) (parašas) (data)

Su paženklintomis vietovėje žemės sklypo ribomis, aprašytais 2014 m. 10 mėn. 31 d. žemės sklypo paženklinimo-parodymo akte, ir nustatytu plotu sutinku:

Žemės savininkas (naudotojas):
NŽT prie ŽŪM
 (vardas, pavardė) (parašas) (data)

Nacionalinės žemės tarnybos prie ŽŪM
 Molėtų skyriaus
 Molėtų

Patikrino: **Ramūnas Markauskas** 2015-03-31
 SUDERINTA: **Vita Vilūnaitė**
 (Pareigų vadovė) (Parašas) (Vardas ir pavardė) (Data)

(jeigu reikalavimas turėti antspaudą nustatytas įstatymuose)

Valstybės įmonė Valstybės žemės fondas
 Utenos žemėtvarkos ir geodezijos skyrius
 Konstitucijos pr. 23-401 (A korpusas), Vilniaus m., Vilniaus m. sav.
 Tel. 8 (5) 262 16 72
 Įmonės kodas 120093212

Pareigos	Parašas	Vardas, pavardė	Data ir dešimtimetris
Grupės vadovė		Iveta Kriščiūnaitė	2015-03-18
Vyr. specialistas		Albinas Ginaitas	2015-03-18

Utenos žemėtvarkos ir geodezijos skyrius
 Dokumentams
 3