


objekto vieta

# ŽEMĖS SKLYPO PLANAS M 1:2000

Sklypo plotas 48528 m<sup>2</sup>  
Sklypo proj. Nr. 732

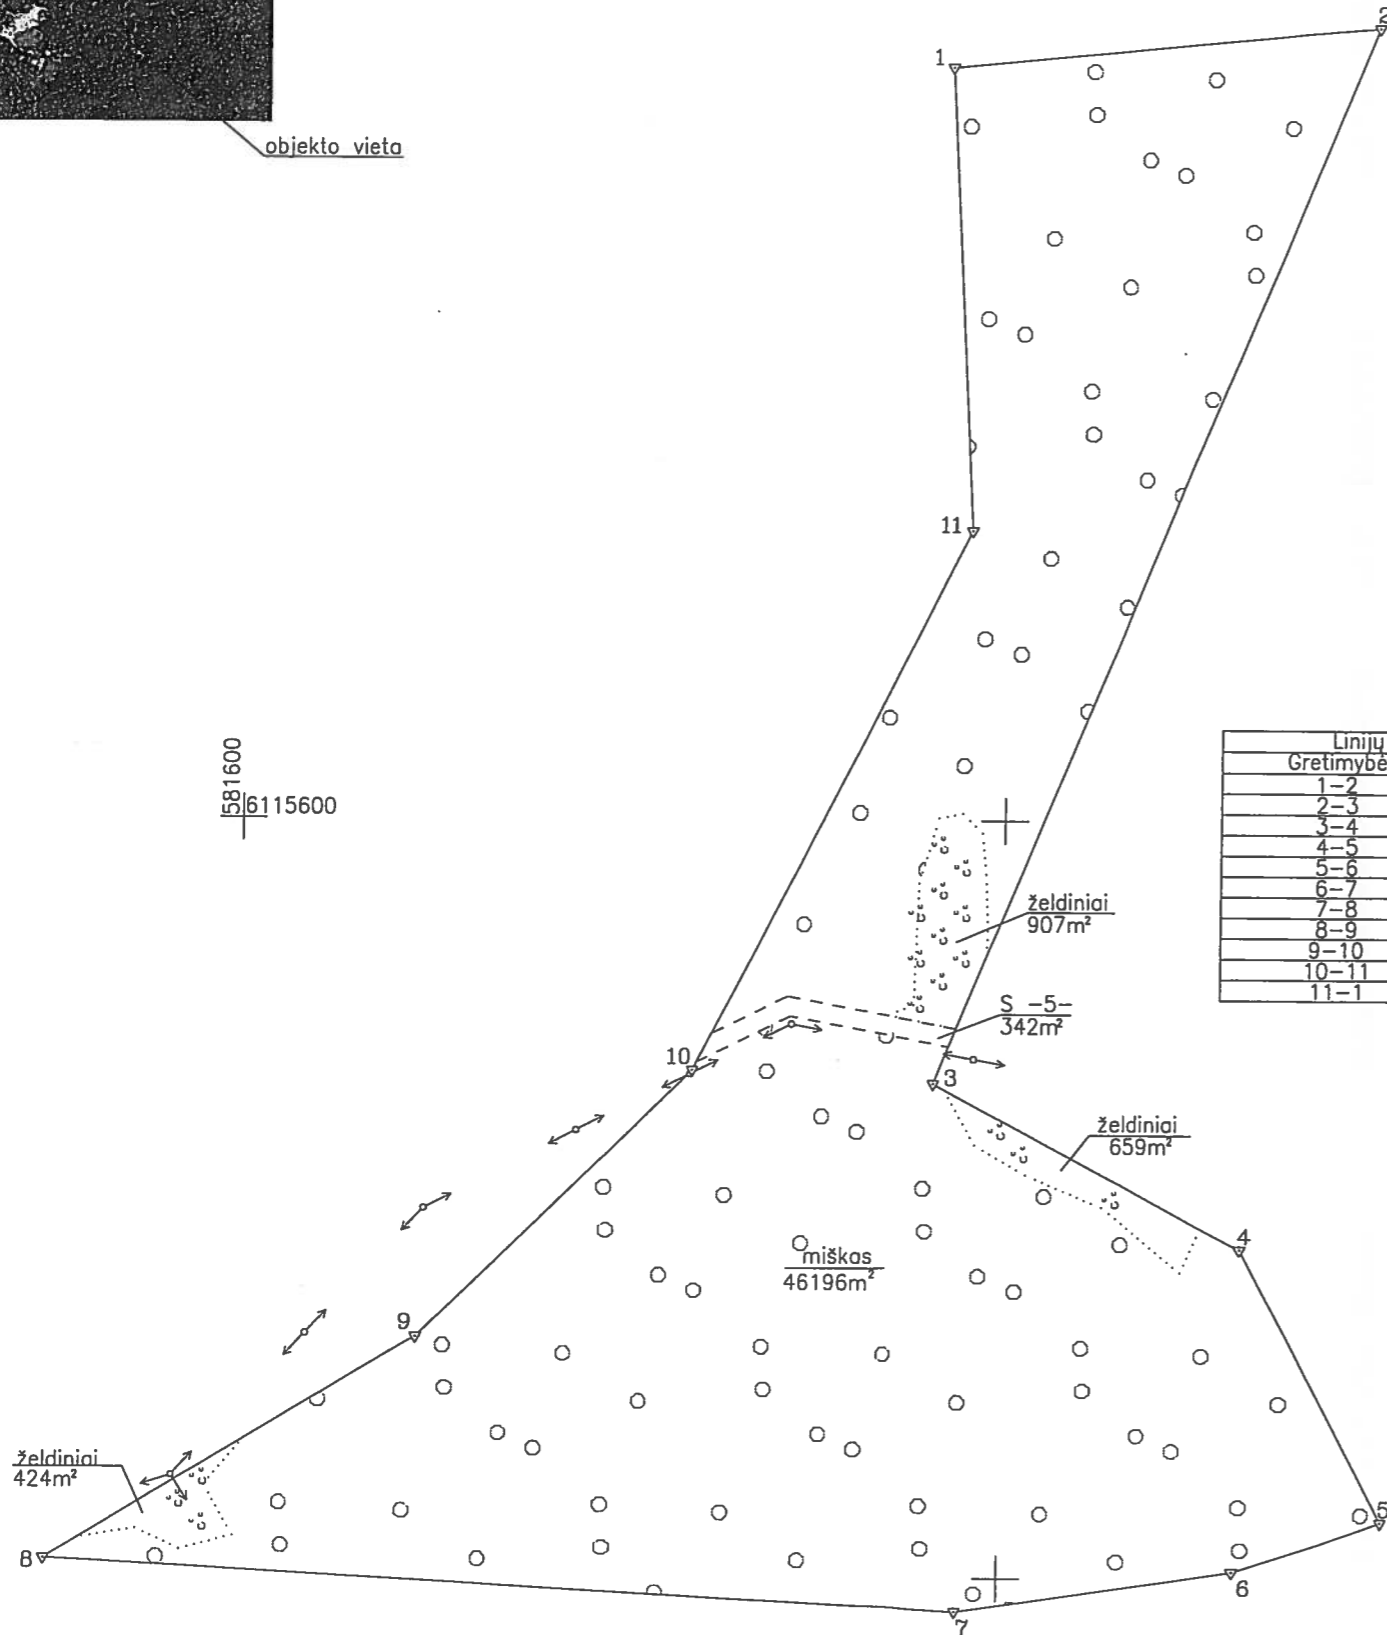

Gretimybė	Atstumas
1-2	112.17
2-3	301.06
3-4	91.81
4-5	81.52
5-6	40.83
6-7	73.40
7-8	239.84
8-9	113.19
9-10	101.19
10-11	159.54
11-1	121.84

581600  
6115600

Kadastro:	vietovė	žalvariai	blokas	sklypas
Žemės sklypo kadastro Nr.		6 2 7 7	0 0 0 1	6 3 1

Gatvė, namo Nr.	
Kaimas (miestelis)	Kazliškiai
Seniūnija	Giedraičių
Miestas (rajonas)	Molėtų
Apskritis	Utenos

Gretimybė	Gretimo žemės sklypo kadastro Nr.	Pastabos
1-2	627700010079	
2-3-4	627700010162	
4-5		LZF
5-6	627700010043	
6-7	627700010018	
7-8	627700010019	
8-9-10-11	627700010039	
11-1	627700010489	

Su paženklintomis vietovėje žemės sklypo ribomis, aprašytais 2014 m. 07. mėn. 31 d. žemės sklypo paženklinimo-parodymo akte, ir nustatytu plotu sutinku žemės savininkas (naudotojas):

NŽT prie ŽŪM ..... (parašas) (data) .....

Nacionalinės žemės tarnybos prie ŽŪM  
Molėtų skyriaus

Nacionalinės žemės tarnybos prie Žemės ūkio ministro spec. tarnybos  
Molėtų skyriaus Ramūnas Markauskas 2015-05-31

Patikrino: Nacionalinės žemės tarnybos prie ŽŪM  
SUDERINTA: Molėtų skyriaus (Pareigų pavadinimas) (Parašas) (Vardas ir pavardė) (Data)

Vyta Vilūnaitė (jeigu reikalavimas turėti antspaudą nustatytas įstatymuose) 2015-05-31

**VŽF**

Valstybės įmonė Valstybės žemės fondas  
Utenos žemėtvarkos ir geodezijos skyrius  
Konstitucijos pr. 23-401 (A korpusas), Vilniaus m., Vilniaus m. sav.  
Tel. 8 (5) 282 16 72  
Įmonės kodas 120093212

Pareigos	Parašas	Vardas, pavardė	Data
Grupės vadovė	<i>[Signature]</i>	Iveta Kriščiūnaitė	2015-02-18
Vyr. specialistas	<i>[Signature]</i>	Albinas Ginaitas	2015-02-18

Utenos žemėtvarkos ir geodezijos skyrius