


objekto vieta

# ŽEMĖS SKLYPO PLANAS M 1:2000

Sklypo plotas 29658 m<sup>2</sup>

Sklypo proj. Nr. 741

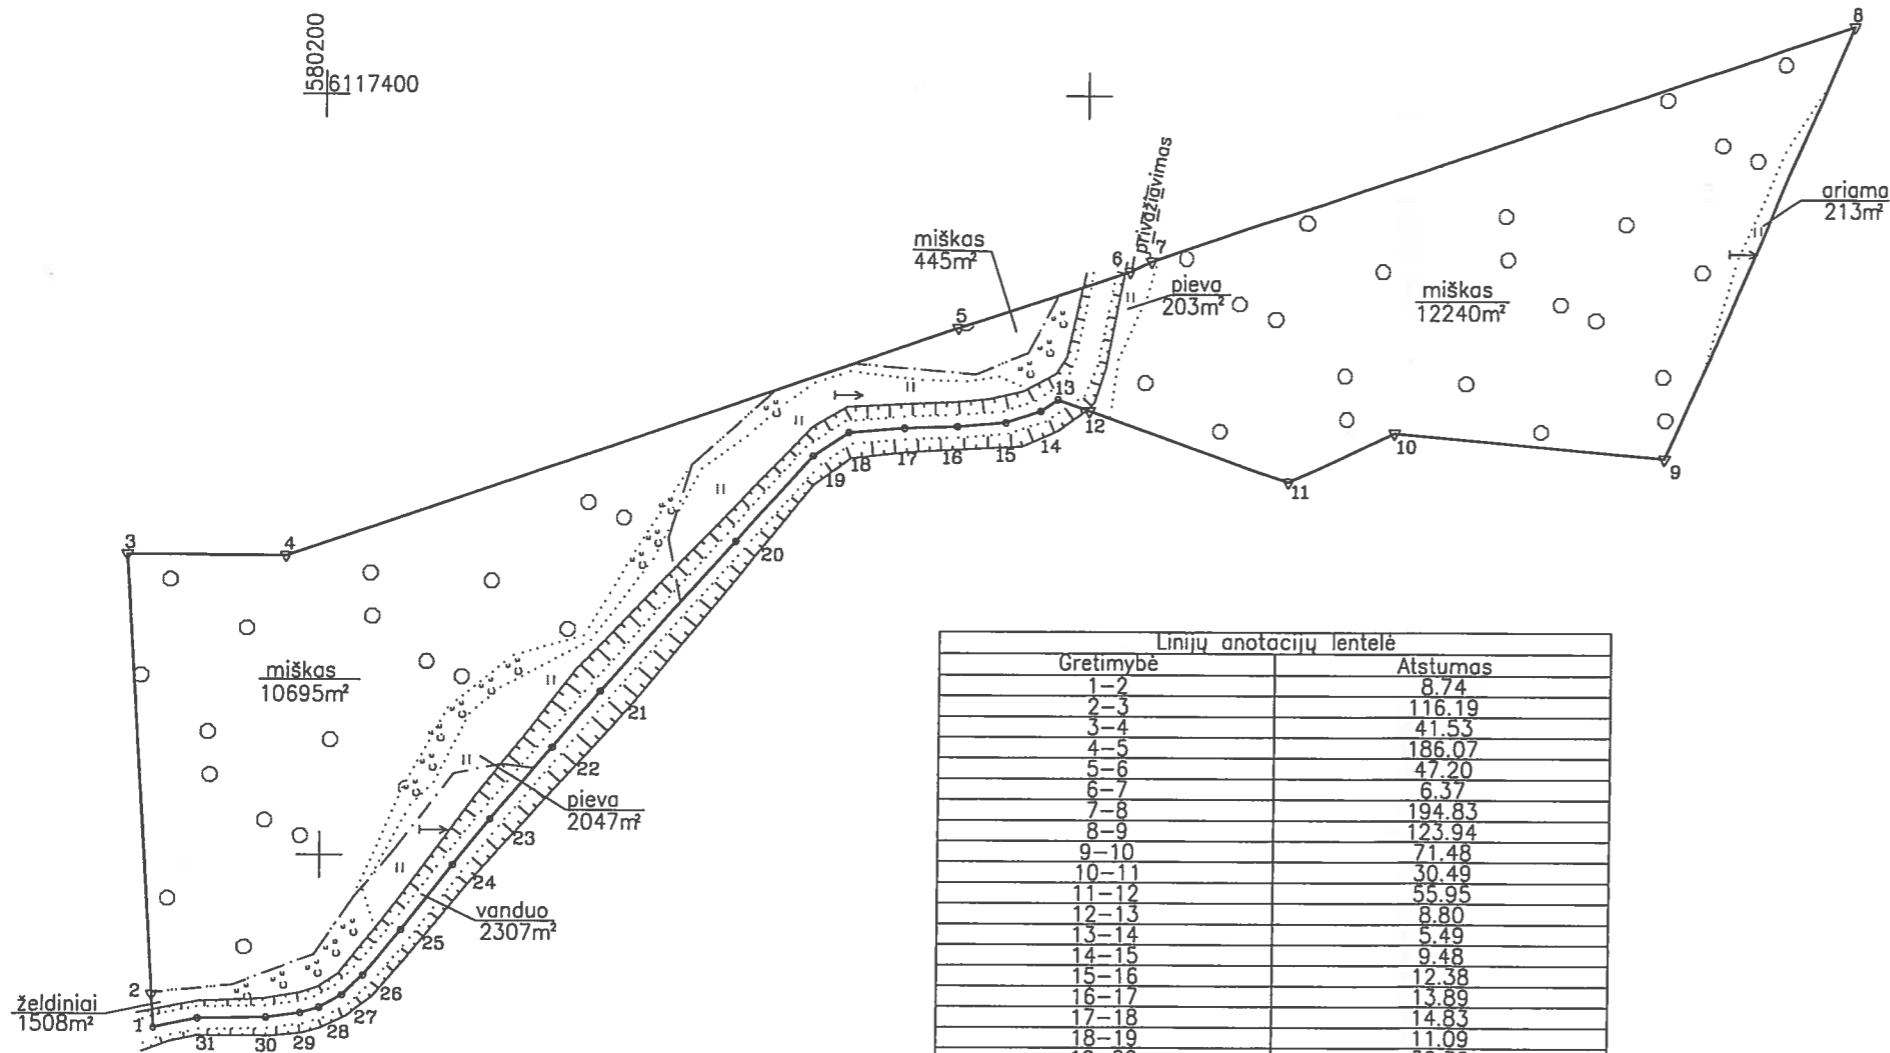

Linijų anotacijų lentelė	
Gretimybė	Atstumas
1-2	8.74
2-3	116.19
3-4	41.53
4-5	186.07
5-6	47.20
6-7	6.37
7-8	194.83
8-9	123.94
9-10	71.48
10-11	30.49
11-12	55.95
12-13	8.80
13-14	5.49
14-15	9.48
15-16	12.38
16-17	13.89
17-18	14.83
18-19	11.09
19-20	30.32
20-21	53.00
21-22	19.29
22-23	24.83
23-24	15.52
24-25	21.76
25-26	15.55
26-27	7.53
27-28	6.82
28-29	5.11
29-30	9.02
30-31	17.79
31-1	11.85

Kadastro:	vielovė	Žalvariai	blokas	sklypas
Žemės sklypo kadastro Nr.:		6 2 7 7 0 0 0 1	6 2 9	

Gatvė, namo Nr.	
Kaimas (miestelis)	Vileikiškių
Seniūnija	Videniškių
Miestas (rajonas)	Molėtų
Apskritis	Utenos

Gretimybė	Gretimo žemės sklypo kadastro Nr.	Pastabos
1-2-3	627700010073	atlikti kadastriniai matavimai
3...8	627700010154	
8-9	627700010012	
9...31-1	627700010005	

Su paženklinomis vietovėje žemės sklypo ribomis, aprašytais 2014 m. 07 mėn. 28 d. žemės sklypo paženklinimo-parodymo akte, ir nustatytu plotu sutinku:

Žemės savininkas (naudotojas):  
**NŽT prie ŽŪM**  
 (vardas, pavardė) ..... (parašas) ..... (data) .....

Nacionalinės žemės tarnybos prie Žemės ūkio ministerijos  
 Molėtu skyrius  
 Patikrino: .....  
 SUDERINTA: .....  
 (Pareigų pavadinimas) (Vardas ir pavardė)  
 (Data)  
 (jeigu reikalavimas turėti antspaudą nustatytas įstatymuose)  
 2015-03-20

**VŽF**  
 Valstybės įmonė Valstybės žemės fondas  
 Utenos žemėtvarkos ir geodezijos skyrius  
 Konstitucijos pr. 23-401 (A korpusas), Vilniaus m. Vilniaus rajonas  
 Tel. 8 (5) 262 16 72  
 Įmonės kodas 120093212

Pareigos	Parašas	Vardas, pavardė	Data
Grupės vadovė	<i>[Signature]</i>	Iveta Kriščiūnaitė	2015-02-20
Vyr. specialistas	<i>[Signature]</i>	Albinas Ginaitas	2015-02-20