


# ŽEMĖS SKLYPO PLANAS M 1:500

Sklypo plotas 3458 m<sup>2</sup>

|                           |         |                 |                                |
|---------------------------|---------|-----------------|--------------------------------|
| Kadastro:                 | vietovė | Vartenos m.     | Elektroninė dokumentų talpykla |
| Žemės sklypo kadastro Nr. |         | 3 8 7 5 0 0 0 1 |                                |

|                    |                     |
|--------------------|---------------------|
| Savivaldybė        | Vartenos r.         |
| Semtinija          |                     |
| Gyvenamoji vietovė | Vartenos m.         |
| Galvė, namo Nr.    | Geležinkelio g. 41A |

| Gredintybė | Gretimo žemės sklypo kadastro Nr. | Pastabas                      |
|------------|-----------------------------------|-------------------------------|
| 1-4        | 3875/0001:87                      | Geležinkelio g.               |
| 4-8        | 3875/0001:87                      |                               |
| 8-12       | 3875/0001:88                      |                               |
| 12-13      | 3875/0001:87                      |                               |
| 13-15      |                                   | Geležinkelio g.               |
| 15-16      | 3875/0001:203                     | LVZF (projektuojamas sklypas) |
| 16-19      | 3875/0001:127                     |                               |
| 19-20-1    | 3875/0001:127                     |                               |

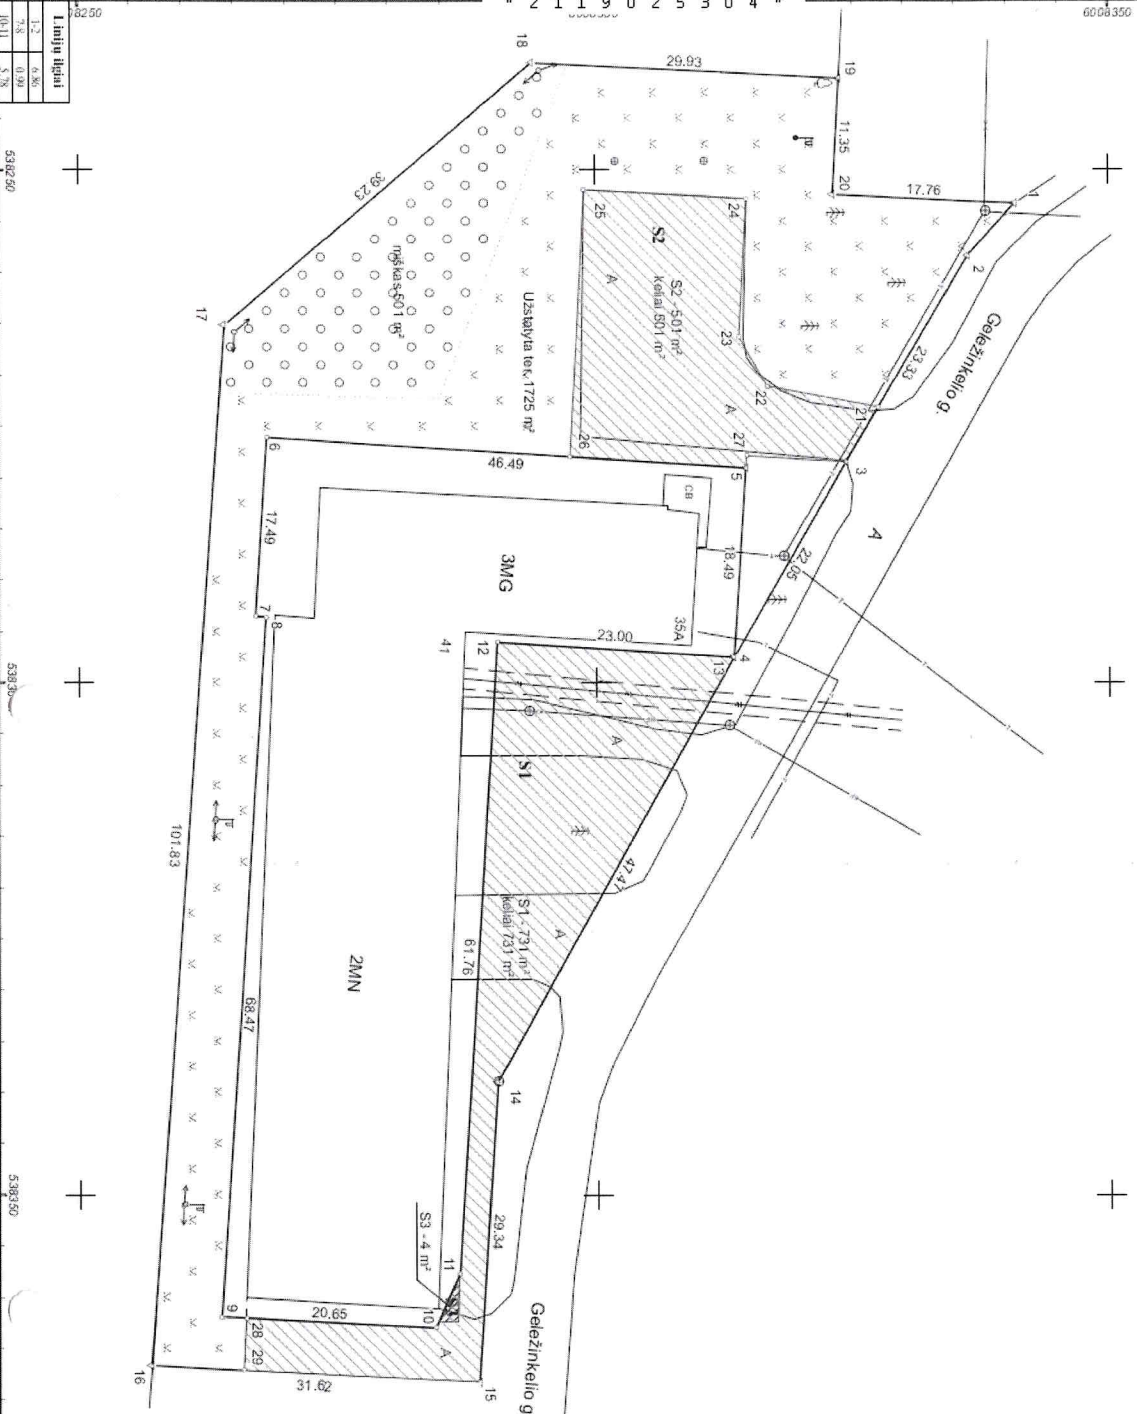

| Laidinys lygiai |      |
|-----------------|------|
| 1-2             | 4,86 |
| 7-8             | 0,99 |
| 10-11           | 5,78 |

maninkė Neringa Rakšanienė, 2A-M-1331, tel. 8(10)9545, geodes@sig.gov.lt

**UAB LURIDA**

|          |                    |                     |            |
|----------|--------------------|---------------------|------------|
| Fuorigos | Parasys            | Vardas ir pavardė   | Data       |
| Maninkė  | <i>(Signature)</i> | NERINGA RAKŠANAIENĖ | 2020-03-13 |

Metaindžio kvalifikacijos pažymėjimo Nr.: 2A-M-1331 | GEO OBJEKTO KODAS: 4400-5302-5331

Su pagal 2020 m. sausio mėn. 31 d. atliktą žemės sklypo ribų patikrinimą-parodymą parengtame žemės sklypo plane išnairizyjomis riboms ir apskaitinui žemės sklypo plotui sutinku:

I. Vartenos rajono savivaldybės administracija  
(vardas, pavardė)

*(Signature)* (parasys) *(Date)* (data)