

Žemės sklypo išdėstymo schema




ŽEMĖS SKLYPO PLANAS M 1:2000

Sklypo plotas 25770 m²

Kadastro:	vietovė	Kėdainių m.	blokas	sklypas
Žemės sklypo kadastro Nr.	5 3 3 3 0 0 1 4			

Savivaldybė	Kėdainių r.
Seniūnija	
Gyvenamoji vietovė	Kėdainių m.
Garvė, namo Nr.	Elevatoriaus g. 17D

Gretimybė	Gretimio žemės sklypo kadastro Nr.	Pastabos
1-5	5333/0014:21	
5-7	5333/8001:3	
7-20	5333/0014:4	
20-23	5333/0014:20	
23-1		VŽF

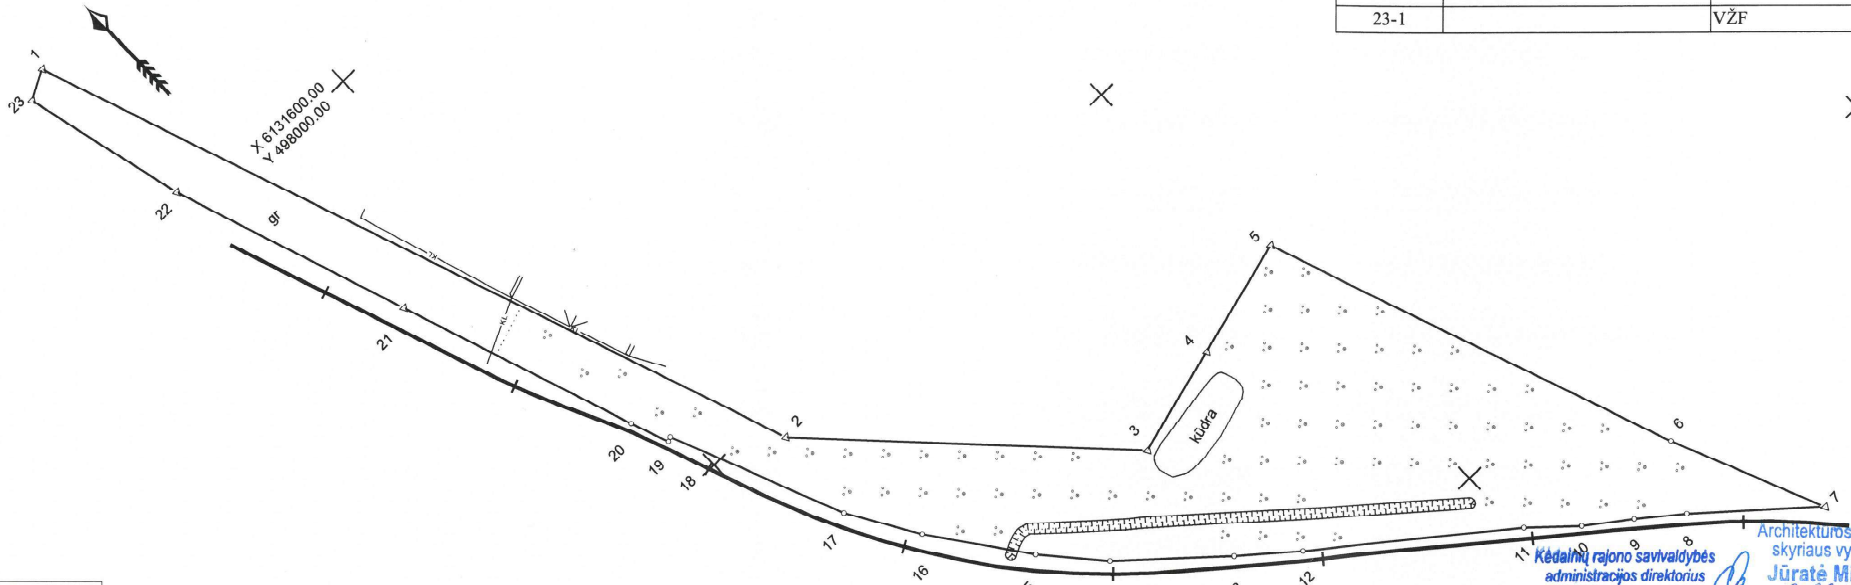

Linijų ilgiai

1-2	310.45
2-3	134.89
3-4	42.96
4-5	46.51
5-6	167.18
6-7	62.36
7-8	51.30
8-9	19.76
9-10	19.78
10-11	21.61
11-12	83.11
12-13	26.13
13-14	46.32
14-15	27.88
15-16	42.93
16-17	30.30
17-18	70.97
18-19	1.76
19-20	15.48
20-21	95.60
21-22	94.89
22-23	64.38
23-1	12.74

Architektūros ir urbanistikos skyriaus vyr. specialistė
Jūratė Misevičienė
 Kėdainių rajono savivaldybės administracijos direktorius
Gintautas Muznikas
 2023-05-30

Su pagal 2023 m. gegužės mėn. 30 d. atliktą žemės sklypo ribų paženklinimą-parodymą parengtame žemės sklypo plane išbraizytais ribomis ir apskaičiuotu žemės sklypo plotu sutinku:

1. Lietuvos Respublika
 (vardas, pavardė) (parašas) (data)

R. Jogmino įmonė			
Parko g.11-35 Visaginas, i.k. 155547450 Licencija Nr. G-746-(689), išduota 2008-08-29			
Pareigės	Parašas	Vardas ir pavardė	Data
Matininkas		ROMUALDAS JOGMINAS	2023-05-30
Matininko kvalifikacijos pažymėjimo Nr.: 2M-M-1446		GEO OBJEKTO KODAS: 4400-6123-2922	