


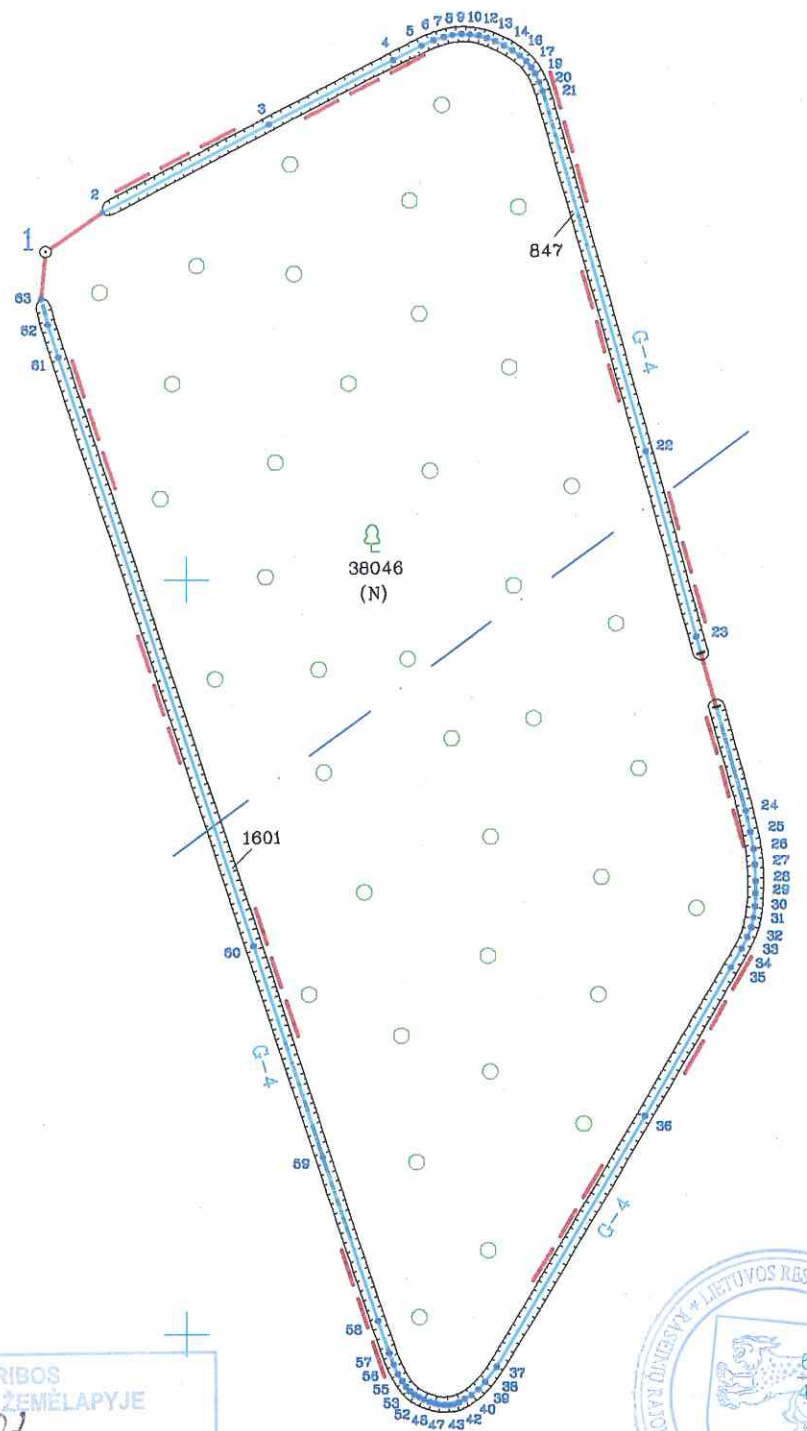

ŽEMĖS SKLYPO PLANAS M 1:2000

Sklypo plotas 40494 m²



ŽEMĖS SKLYPO RIBOS
PAŽYMĖTOS KADASTRO ŽEMĖLAPYJE
2013-04-02
VI Registrų centro Tauragės filialas
SIS grupės vedėja (pareigos) Birutė Jankauskienė (vardas, pavardė)

Švietimo, kultūros ir sporto skyriaus
atliekančių departamentu direktoriaus
administracijos direktoriaus funkcijas
Regina Petreikienė
2013-02-15

Ekonomikos ir ūkio departamento
Architektūros ir planavimo skyriaus
vedėjas (tyrinčiasis architektas)
Armandas Mockus
2013-02-15

Peržiūrėta
Direktorius
Vygaantas Kilčasuskas
2013-02-11

VI RASEINIŲ
Miesto tarybos
2013-02-11

Lietuvos Respublikos aplinkos ministerijos
Aukštųjų regiono aplinkos apsaugos departamento
Raseinių regiono agentūros vedėjas
Gediminas TAMASŠAUSKIS
2013-02-11

Kadastras:	vietovė	PRYŠMANČIŲ	blokas	sklypas
Žemės sklypo kadastro Nr.:		7 2 5 8 0 0 0 3	0 2 8 8	0012

Gatvė, namo Nr.	
Kaimas (miestelis)	UZUOMEDŽIO
Seniūnija	VIDUKLĖS
Miestas (rajonas)	RASEINIŲ
Apskritis	KAUNO

Gretimybė	Gretimo žemės sklypo kadastro Nr.	Pastabos
1-10	7258/0003:146	
10-23	7258/0003:261	
23-30		nepaskirta valstybinė žemė
30-43	7258/0003:121	
43-63-1	7258/0003:118	

Naudojamas plotas							
Privati				Valstybinė			
atskirai		bendrai		atskirai		bendrai	
ind.	m ²	ind.	m ²	ind.	m ²	ind.	m ²

Su paženklintomis vietovėje žemės sklypo ribomis, aprašytais
2012m. gruodžio mėn. 18 d. žemės sklypo paženklinimo
-parodymo akte, ir nustatytu plotu sutinku:
žemės savininkas (naudotojas):

(vardas, pavardė) (parašas) (data)

Nacionalinės žemės tarnybos prie Žemės ūkio ministerijos
Raseinių skyrius
Suderino: sk. vedėjas (pareigos) JURGIS PLIESKIS (vardas, pavardė) 2013-02-11

UAB "Lino projektai"

LICENCIJOS NR.G-1042-(402). IŠDUOTA 2009-03-19
MATININKO KVALIFIKACIJOS PAŽYMĖJIMO Nr. 2M-2-522

Pareigos	Parašas	Vardas, pavardė	Data
matininkas		Linas Plavinskas	2013-01-20

