


Žemės sklypo išdėstymo schema

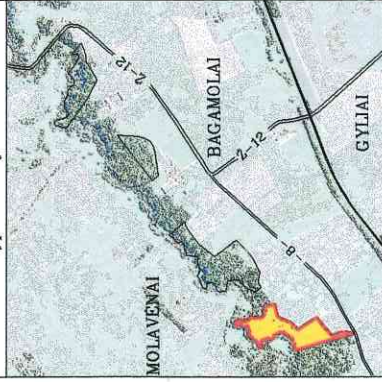


# ŽEMĖS SKLYPO PLANAS M 1:2000

Sklypo plotas 50086 m<sup>2</sup>

Kadastras:	vietovė	PRYŠMANČIŲ	blokas	sklypas
Žemės sklypo kadastro Nr.:		7 2 5 8 0 0 0 6	0 2 4 6	0 0 5 2

Gatvė, namo Nr.	
Kaimas (miestelis)	BAGAMOLIŲ
Seniūnija	VIDUKLĖS
Miestas (rajonas)	RASENIŲ
Apskritis	KAUNO

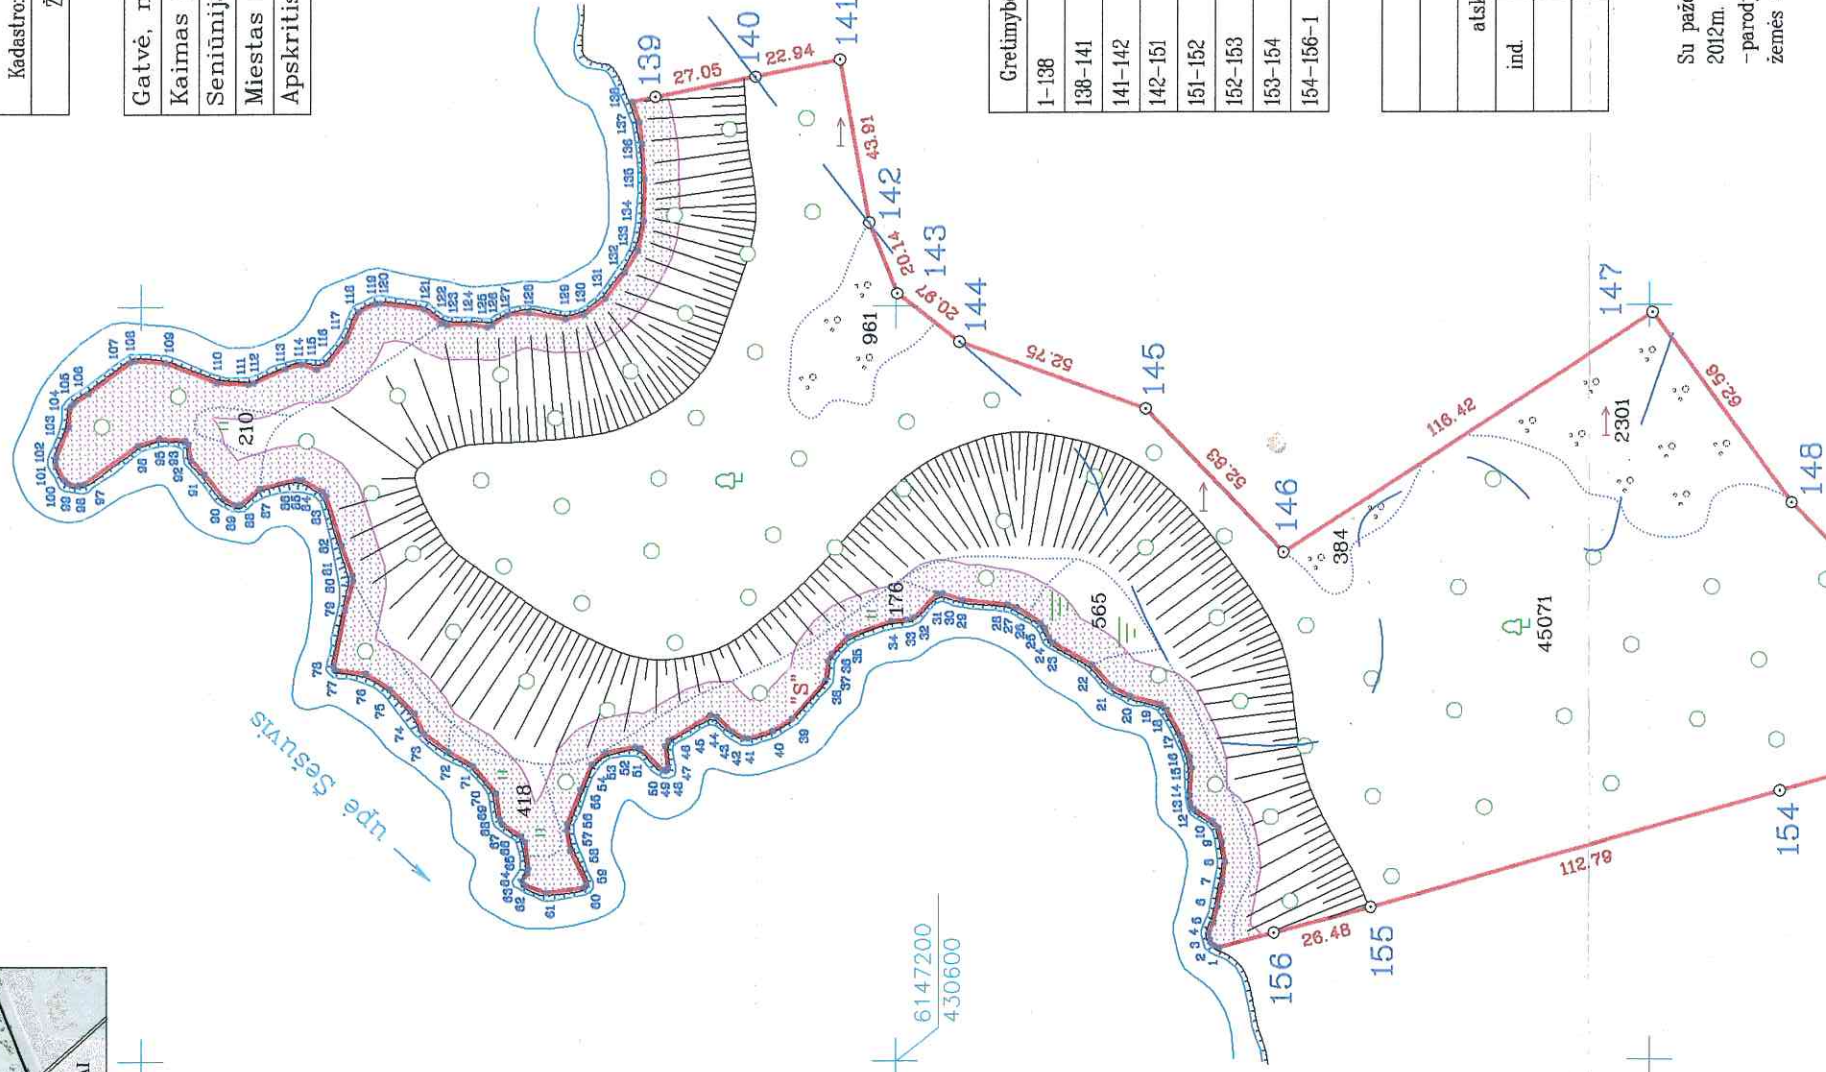

Grėtimybė	Grėtimo žemės sklypo kadastro Nr.	Pastabos
1-138		VVF. Upė Šešuvis
138-141	7258/0006:141	
141-142	7258/0006:159	
142-151	7258/0006:160	
151-152		bendro naudojimo 8m.pl.kelias
152-153	7238/0004:181	
153-154	7238/0004:180	
154-156-1		nepaskirta valstybinė žemė

Naudojamas plotas			
Privati		Valstybinė	
atskirai	bendrai	atskirai	bendrai
ind. m <sup>2</sup>	ind. m <sup>2</sup>	ind. m <sup>2</sup>	ind. m <sup>2</sup>
		50086	

Su paženkintomis vietovėje žemės sklypo ribomis, aprašytomis 2012m. gruodžio mėn. 21 d. žemės sklypo paženklinimo -parodymo akte, ir nustatytu plotu sutinku: žemės savininkas (naudotojas):

(vardas, pavardė) (parašas) (data)

Ekonomikos ir ūkio departamento  
Architektūros ir teritorijų planavimo skyriaus  
vedėjas (vyriausiasis architektas)  
**Armandas Mockus**  
2013-02-15

Forzeičis  
Direktorius  
Vyngantas Kilcauskas  
2013-02-15

Nacionalinės žemės tarnybos prie Ūkio ministerijos  
Raseinių skyrius  
Suderino: sk. vedėjas  
(parašas) (vardas, pavardė)  
**JURGIS PIJESKIS**  
2013-02-15

ŪKIO MINISTERIJOS RAJONŲ SAVIVALDYBĖS ADMINISTRACIJOS  
Svietimo, kultūros ir ugdymo skyriaus vedėjas,  
atliekanis deklamavimo direktoriaus ir  
administracinės direktoriaus funkcijas  
**Regina Petraitienė**  
2013-02-15

Lietuvos Respublikos aplinkos ministerijos  
Kauno regiono aplinkos apsaugos departamento  
Raseinių apylinkos agentūros vedėjas  
Gediminas TAMAIŠAUSKIS  
2013-02-15

**UAB "Lino projektai"**  
LICENCIJOS NR.G-1042-(402). IŠDUOTA 2009-03-19  
MATININKO KVALIFIKACIJOS PAŽYMEJIMO Nr.-2M-2-522

Imonės kodas 134853361	
Parašas	Vardas, pavardė
matininkas	Linas Plavinskas
Data	2013-01-20

ŽEMĖS SKLYPO RIBOS  
PAŽYMĖTOS KADASTRO ŽEMĖLAPYJE  
2013.02.02  
VI Registrų centras Tauragės filialas

Reginė Jankauskienė  
(parašas) (vardas, pavardė)

