




ŽEMĖS SKLYPO PLANAS M 1:2000

Sklypo plotas 74040 m²

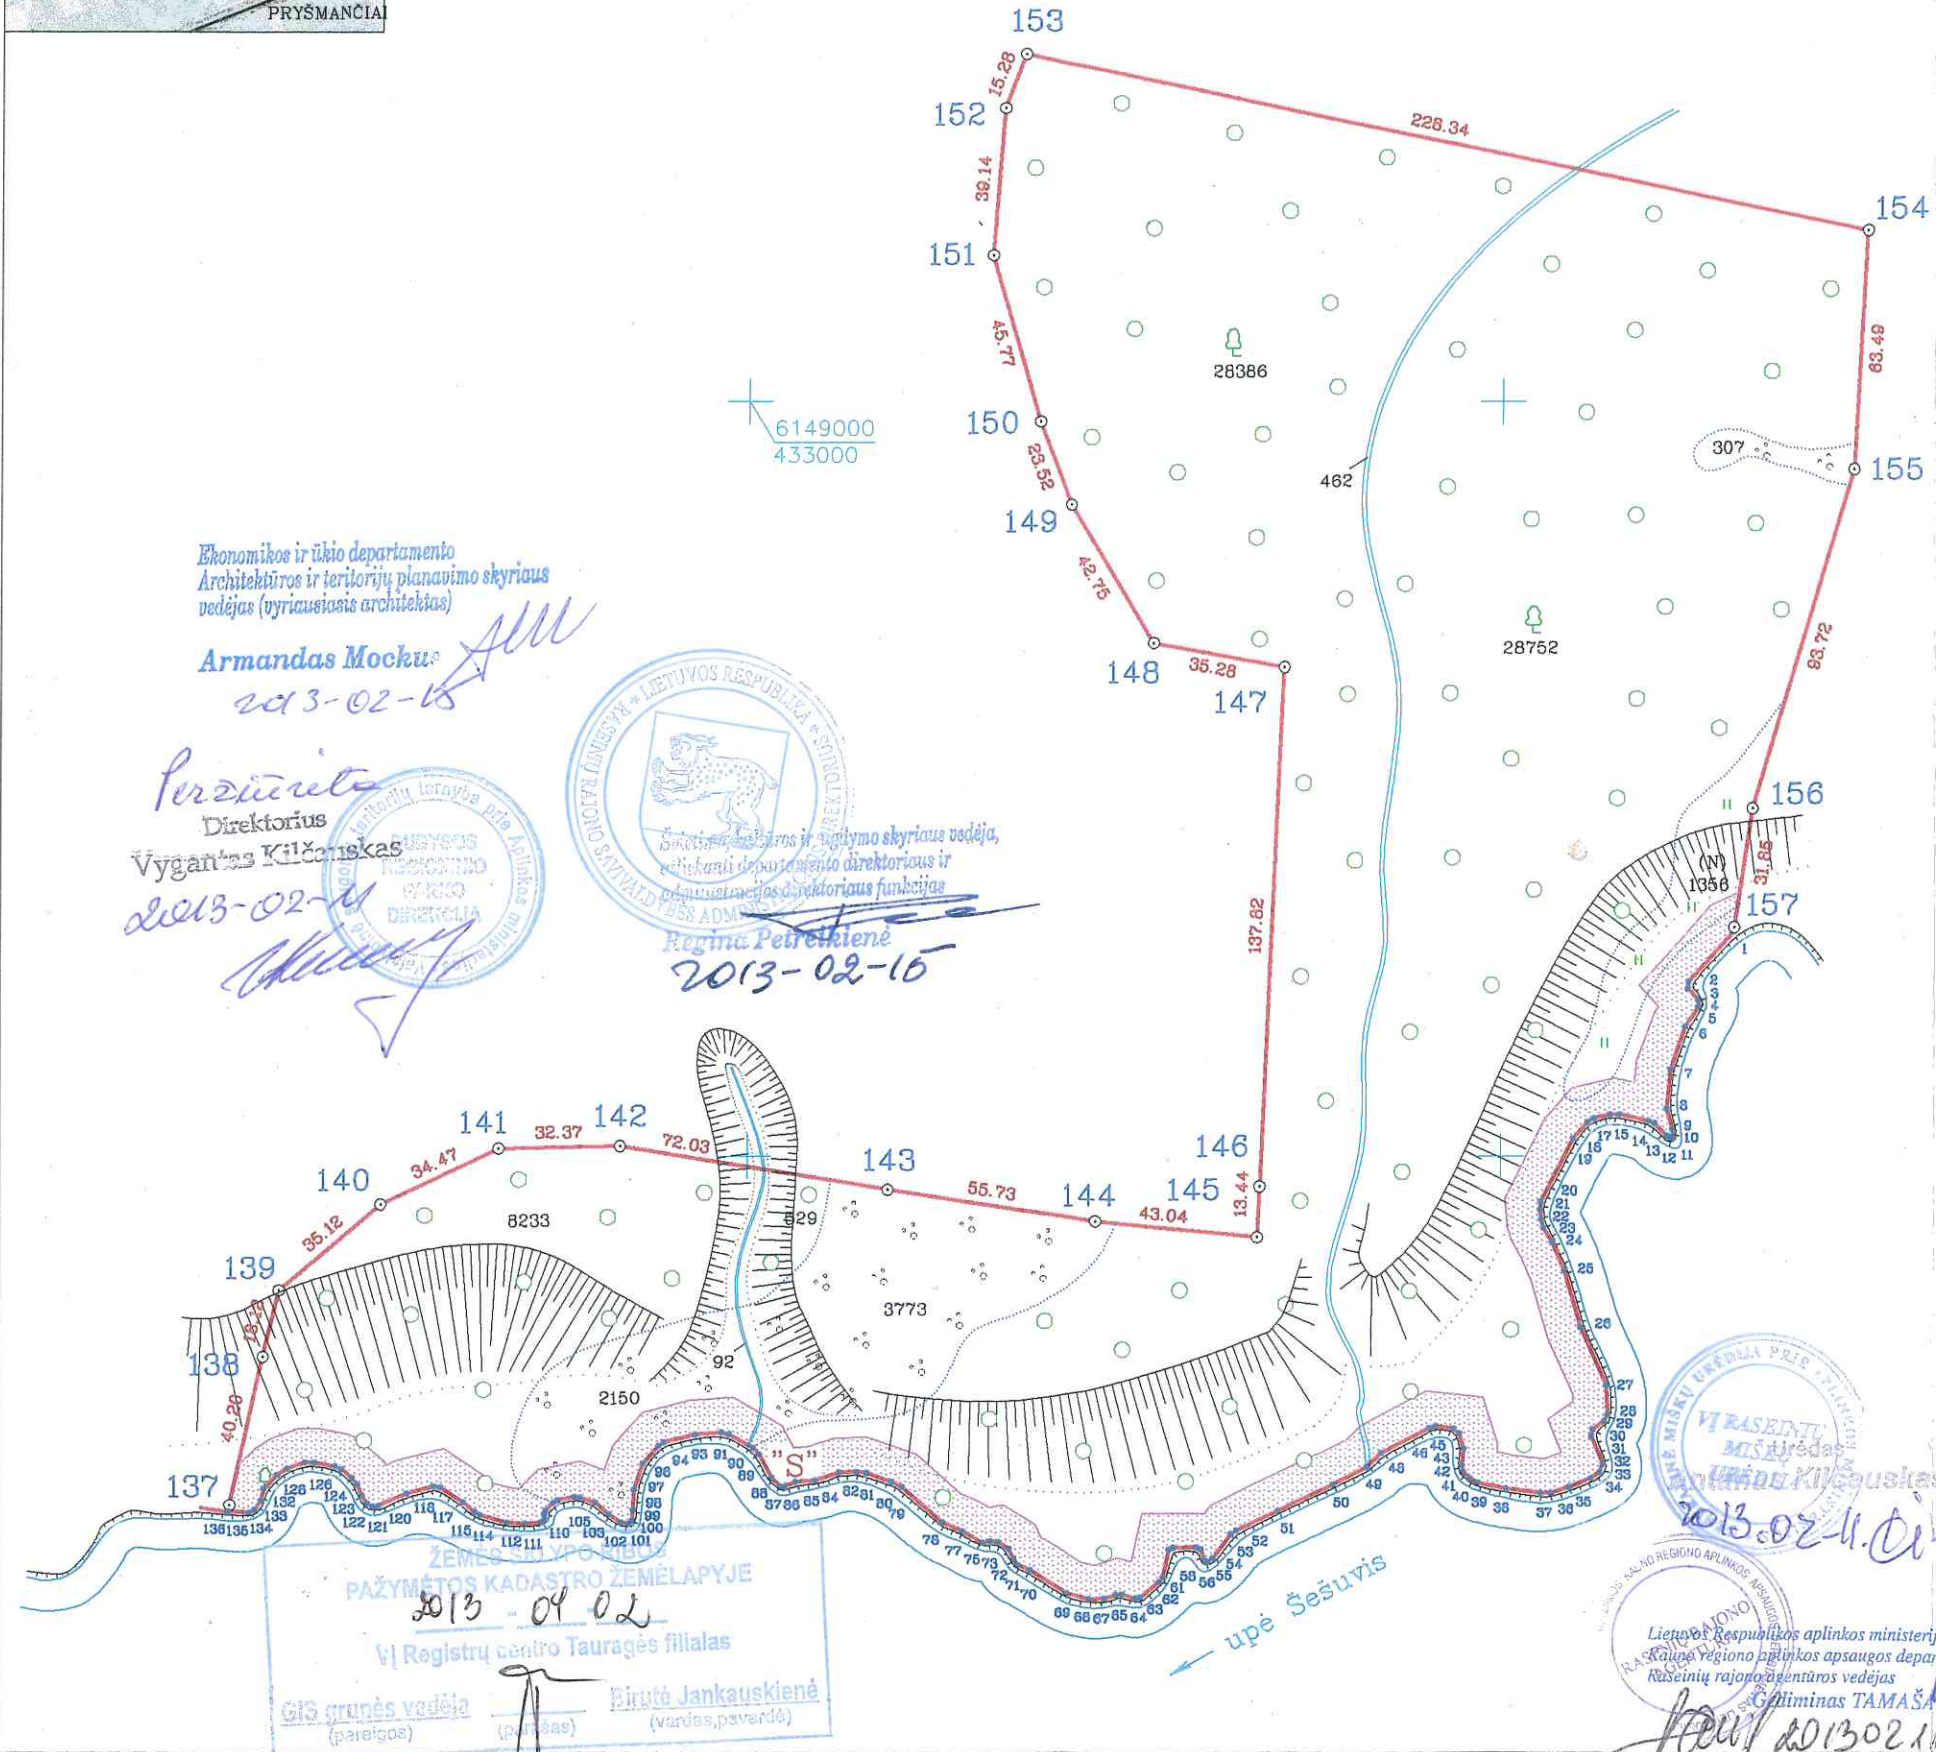

Ekonomikos ir ūkio departamento
Architektūros ir teritorijų planavimo skyriaus
vedėjas (vyriausiasis architektas)

Armandas Mockus
2013-02-15

Peržiūrėta
Direktorius
Vyngantas Kilčanskas
2013-02-14

Regina Petrelkienė
2013-02-15

ŽEMĖS SKLYPO PLANAS
PAŽYMĖTOS KADASTRO ŽEMĖLAPYJE
2013-09-02
VI Registrų centro Tauragės filialas
GIS grupės vadėjas (pareigos)
Birutė Jankauskienė (vardas, pavardė)

Kadastro:	vietovė	PRYSMANČIŲ	blokas	sklypas
Žemės sklypo kadastro Nr.:		7 2 5 8 0 0 0 6	0 2 4 5	0 0 6 8

Gatvė, namo Nr.	
Kaimas (miestelis)	BAGAMOLŲ
Seniūnija	VIDUKLĖS
Miestas (rajonas)	RASEINIŲ
Apskritis	KAUNO

Gretimybė	Gretimo žemės sklypo kadastro Nr.	Pastabos
1-136		VVF. Upė Šešuvis
136-138	7258/0006:105	
138-153	7258/0006:184	
153-154	7258/0006:157	
154-155	7258/0006:4	
155-157-1	7258/0006:33	

Naudojamas plotas							
Privati				Valstybinė			
atskirai		bendrai		atskirai		bendrai	
ind.	m ²	ind.	m ²	ind.	m ²	ind.	m ²
					74040		

Su paženklintomis vietovėje žemės sklypo ribomis, aprašytomis 2012m. gruodžio mėn. 18 d. žemės sklypo paženklinimo -parodymo akte, ir nustatytu plotu sutinku: žemės savininkas (naudotojas):

(vardas, pavardė) (parašas) (data)

Nacionalinės žemės tarnybos prie Žemės ūkio ministerijos
Raseinių skyrius

Suderino: sk. vedėjas (pareigos)

JURGIS PLIESKIS (vardas, pavardė)

UAB "Lino projektai"

Įmonės kodas 134653361

LICENCIJOS NRG-1042-(402). IŠDUOTA 2009-03-19
MATININKO KVALIFIKACIJOS PAŽYMĖJIMO NR. 2M-2-522

Pareigos	Parašas	Vardas, pavardė	Data
matininkas		Linas Plavinskas	2013-01-20

