



Žemės sklypo išdėstymo schema

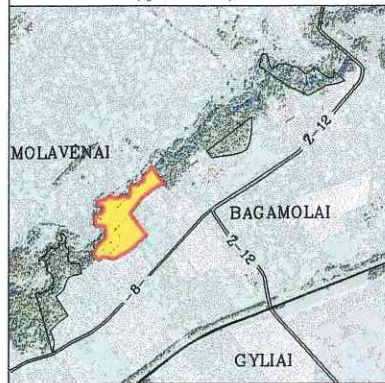

# ŽEMĖS SKLYPO PLANAS M 1:2000

Sklypo plotas 69179 m<sup>2</sup>

**ŽEMĖS SKLYPO RIBOS  
PAŽYMĖTOS KADASTRO ŽEMĖLAPYJE**  
2013-04-29  
VĮ Registrų centro Tauragės filialas  
Inžinierius (parašas) Česlovas Dirmantas (vardas, pavardė)

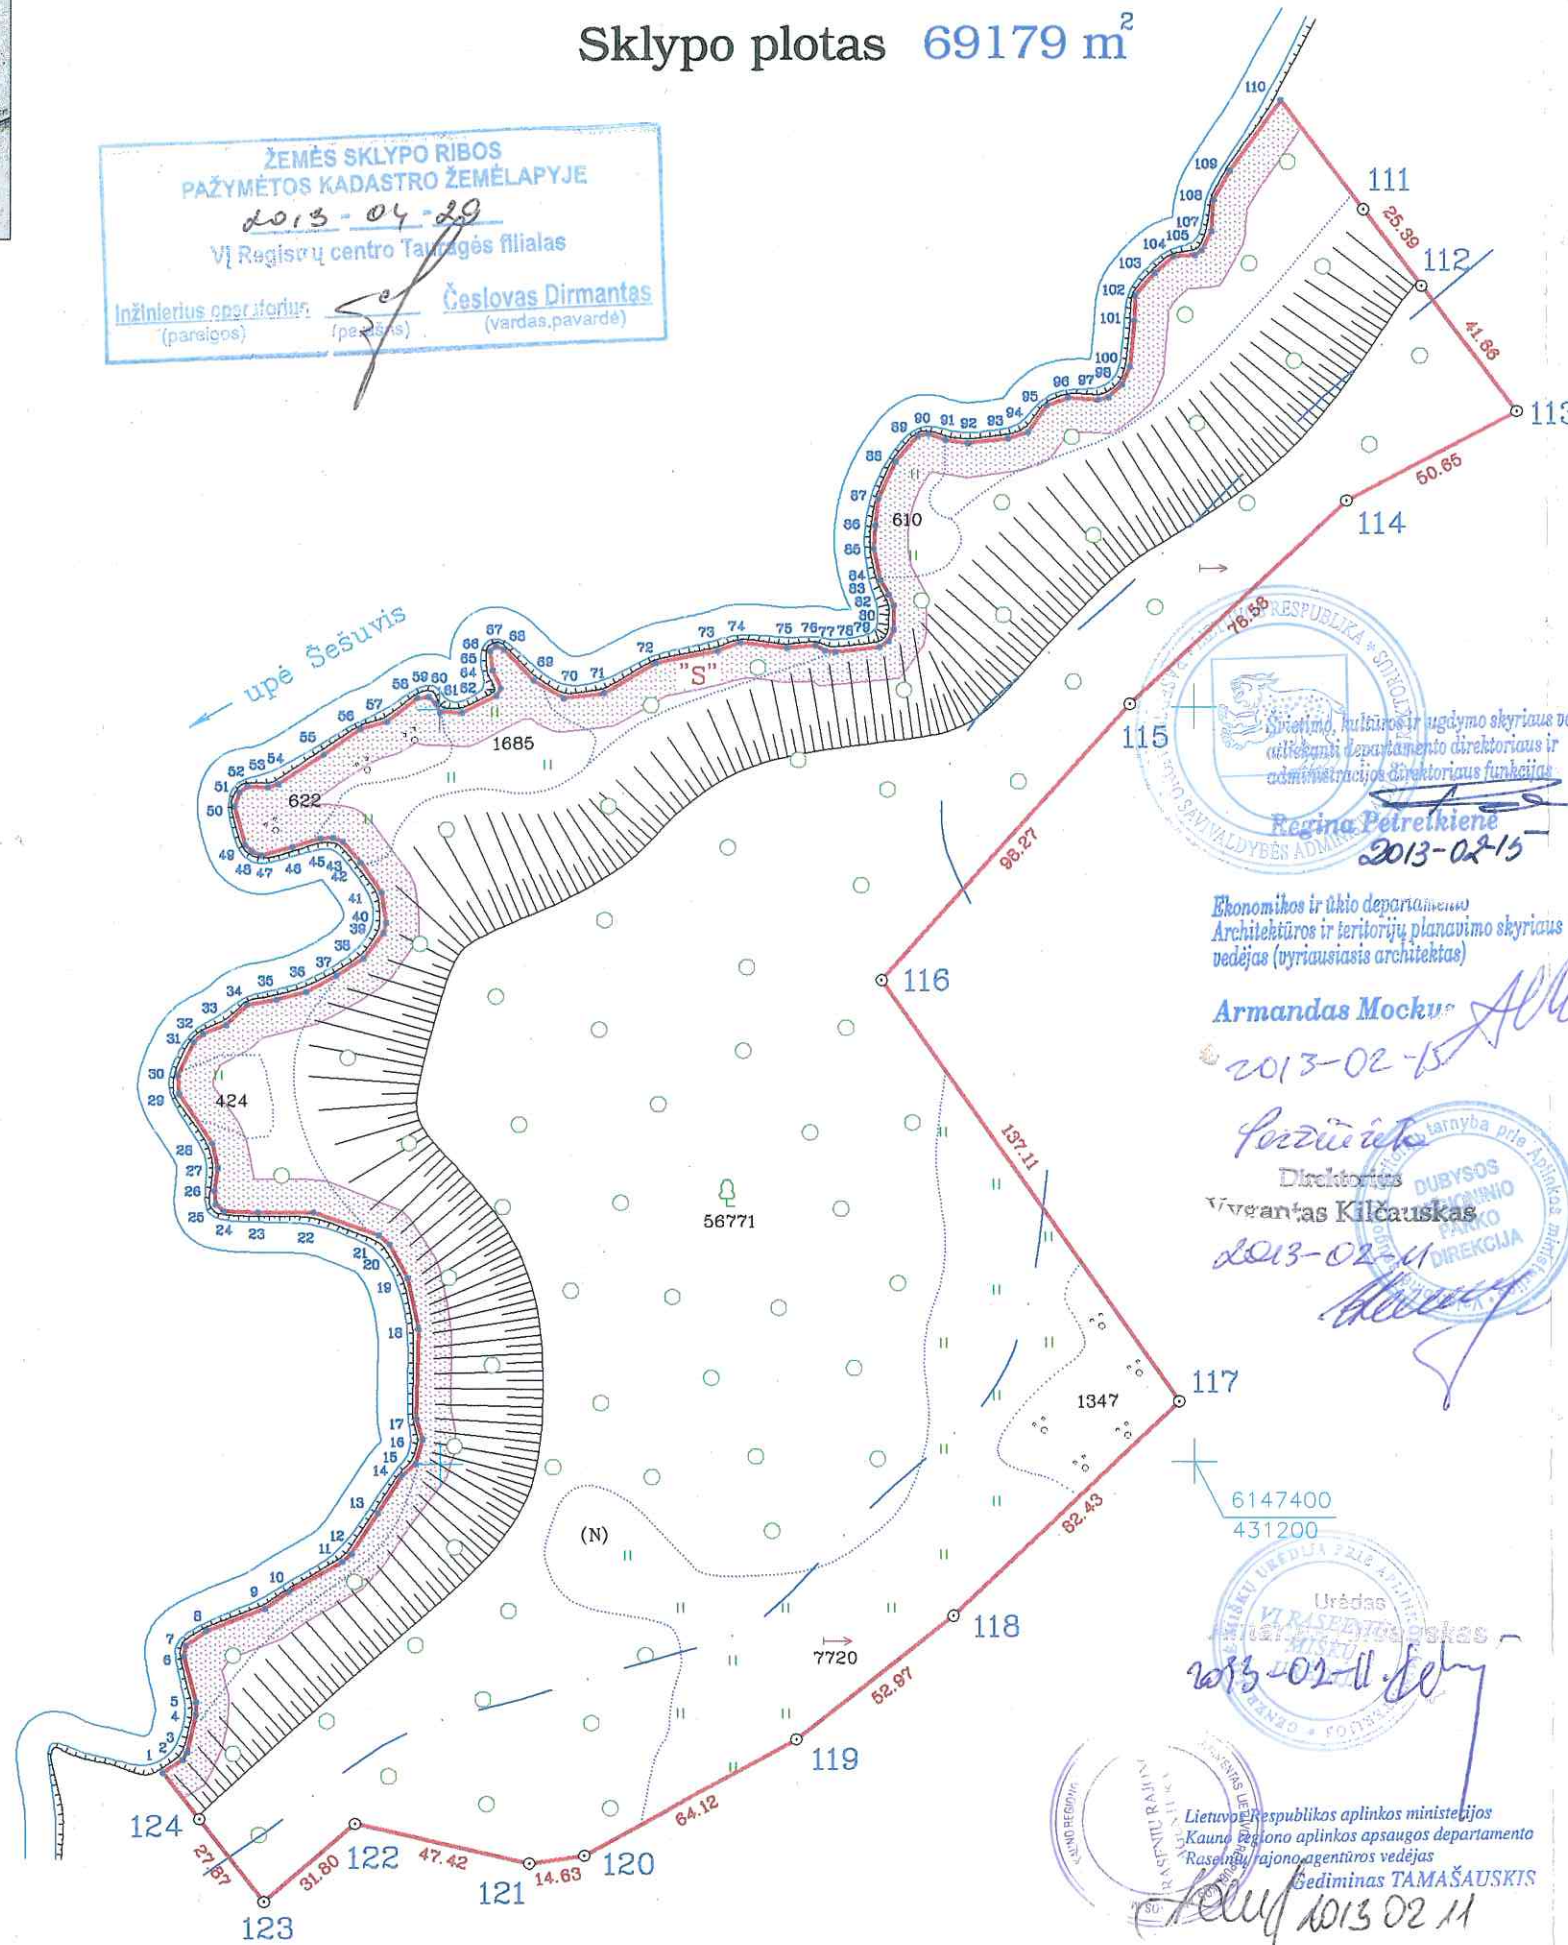

Kadastro:	vietovė	PRYŠMANČIŲ	blokas	sklypas
Žemės sklypo kadastro Nr.:		7 2 5 8 0 0 0 6	0 2 4 7	0048

Gatvė, namo Nr.	
Kaimas (miestelis)	JŪKAINIŲ
Seniūnija	VIDUKLĖS
Miestas (rajonas)	RASEINIŲ
Apskritis	KAUNO

Gretimybė	Gretimio žemės sklypo kadastro Nr.	Pastabos
1-110		VVF. Upė Šešuvis
110-113	7258/0006:64	
113-114	7258/0006:138	
114-115	7258/0006:162	
115-118	7258/0006:58	
118-123	7258/0006:175	
123-124-1	7258/0006:221	

Naudojamas plotas							
Privati				Valstybinė			
atskirai		bendrai		atskirai		bendrai	
ind.	m <sup>2</sup>	ind.	m <sup>2</sup>	ind.	m <sup>2</sup>	ind.	m <sup>2</sup>
					69179		

Su paženklintomis vietovėje žemės sklypo ribomis, aprašytais 2012m. gruodžio mėn. 21 d. žemės sklypo paženklavimo -parodymo akte, ir nustatytu plotu sutinku: žemės savininkas (naudotojas):

(vardas, pavardė) (parašas) (data)

Nacionalinės žemės tarnybos prie Žemės ūkio ministerijos  
Raseinių skyrius

Suderino: sk. vedėjas JURGIS PLIESKIS 2013-02-11  
(parašas) (vardas, pavardė) (data)

## UAB "Lino projektai"

[monės kodas 134653361

LICENCIJOS NR.G-1042-(402). IŠDUOTA 2009-03-19  
MATININKO KVALIFIKACIJOS PAŽYMEJIMO Nr. 2M-2-522

Pareigos	Parašas	Vardas, pavardė	Data
matininkas		Linas Plavinskas	2013-01-20



A.V.