


Žemės sklypo išdėstymo schema

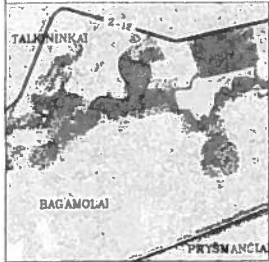


ŽEMĖS SKLYPO PLANAS M 1:2000

Sklypo plotas 109530 m²

Kadastro:	vietovė	PRYSMANČIŲ	blokas	sklypas
Žemės sklypo kadastro Nr.		7 2 5 8 0 0 0 6 0 2 4 4		

Galvė, namo Nr.	
Kaimas (miestelis)	SALTROPIŲ
Seniūnija	VIDUKLĖS
Miestas (rajonas)	RASEINIŲ
Apskritis	KAUNO

Gretimybė	Gretimo žemės sklypo kadastro Nr.	Pastabas
1-192		VVF Upė Sešuvis
182-190	7258/0006.33	
190-191	7258/0006.4	
191-194	7258/0006.87	
194-196-1	7258/0006.33	

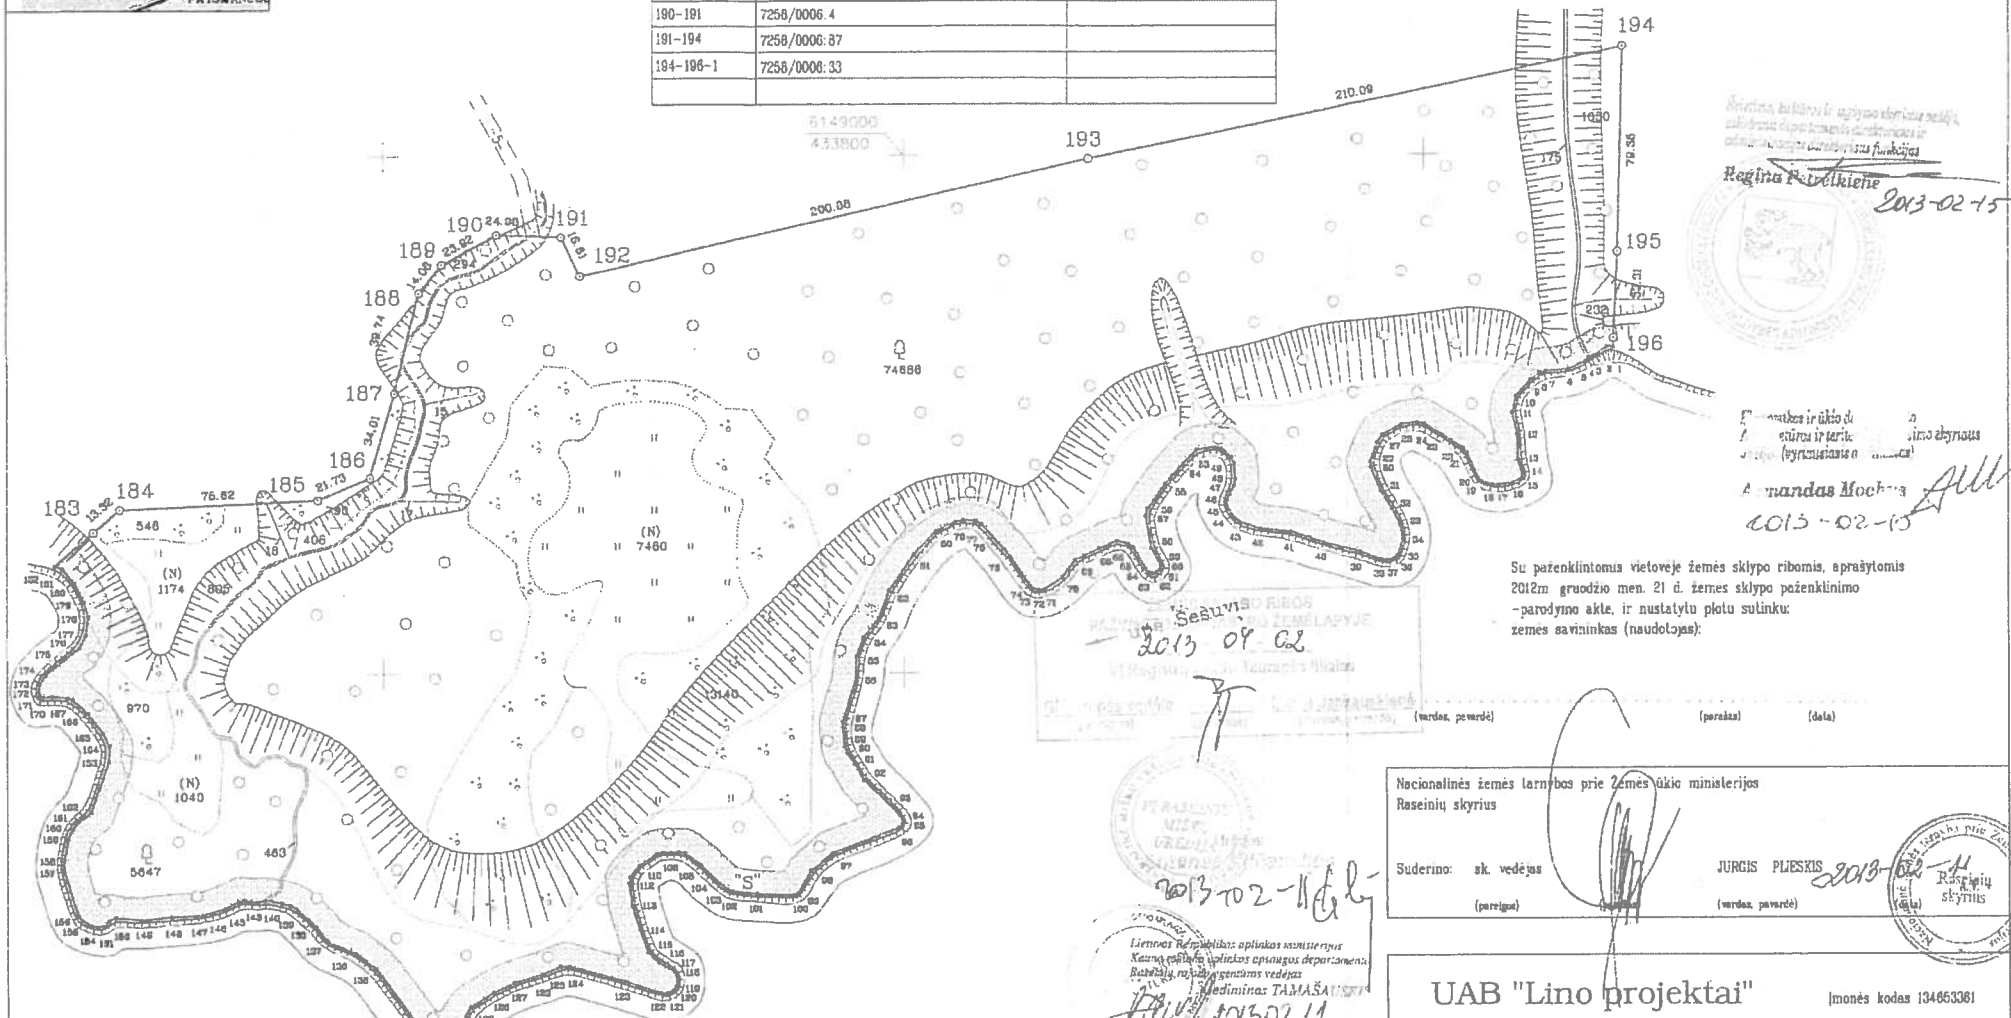

Registruotojas
2013-02-15

2013-02-15

Su paženkintomis vietovėse žemės sklypo ribomis, aprašytomis 2012m gruodžio mėn. 21 d. žemės sklypo paženklinimo – parodymo akte, ir nustatytu plotu sulinku žemės savininkas (naudotojas):

Nacionalinės žemės tarnybos prie Žemės ūkio ministerijos
Raseinių skyrius
Suderino: sk. vedėjas JURGIS PLIESKIS
(pareigė) (vardas, pavardė)

UAB "Lino projektai" (monės kodas 134663361)
LICENCIJOS NR. 1042-(402) IŠDUOTA 2009-03-19
MATHININKO KVALIFIKACIJOS PAŽYMDINYS NR. 24-2-522
Pareigos: Parašas Vardas, pavardė Linas Plavinskas
Data: 2013-01-20

Parėjusi atle
Daktaras
Vygas Kiličauskas
2013-02-11

Naudojamas plotas							
Privati				Valstybine			
atskirai		bendrai		atskirai		bendrai	
ind.	m ²	ind.	m ²	ind.	m ²	ind.	m ²
					109530		