




ŽEMĖS SKLYPO PLANAS M 1:2000

Sklypo plotas 57936 m²

Svietimo, kultūros ir ūkio skyriaus vedėja
atliekanti departamento direktoriaus ir
administracijos direktoriaus funkcijas

Regina Petreikiene
2013-03-19

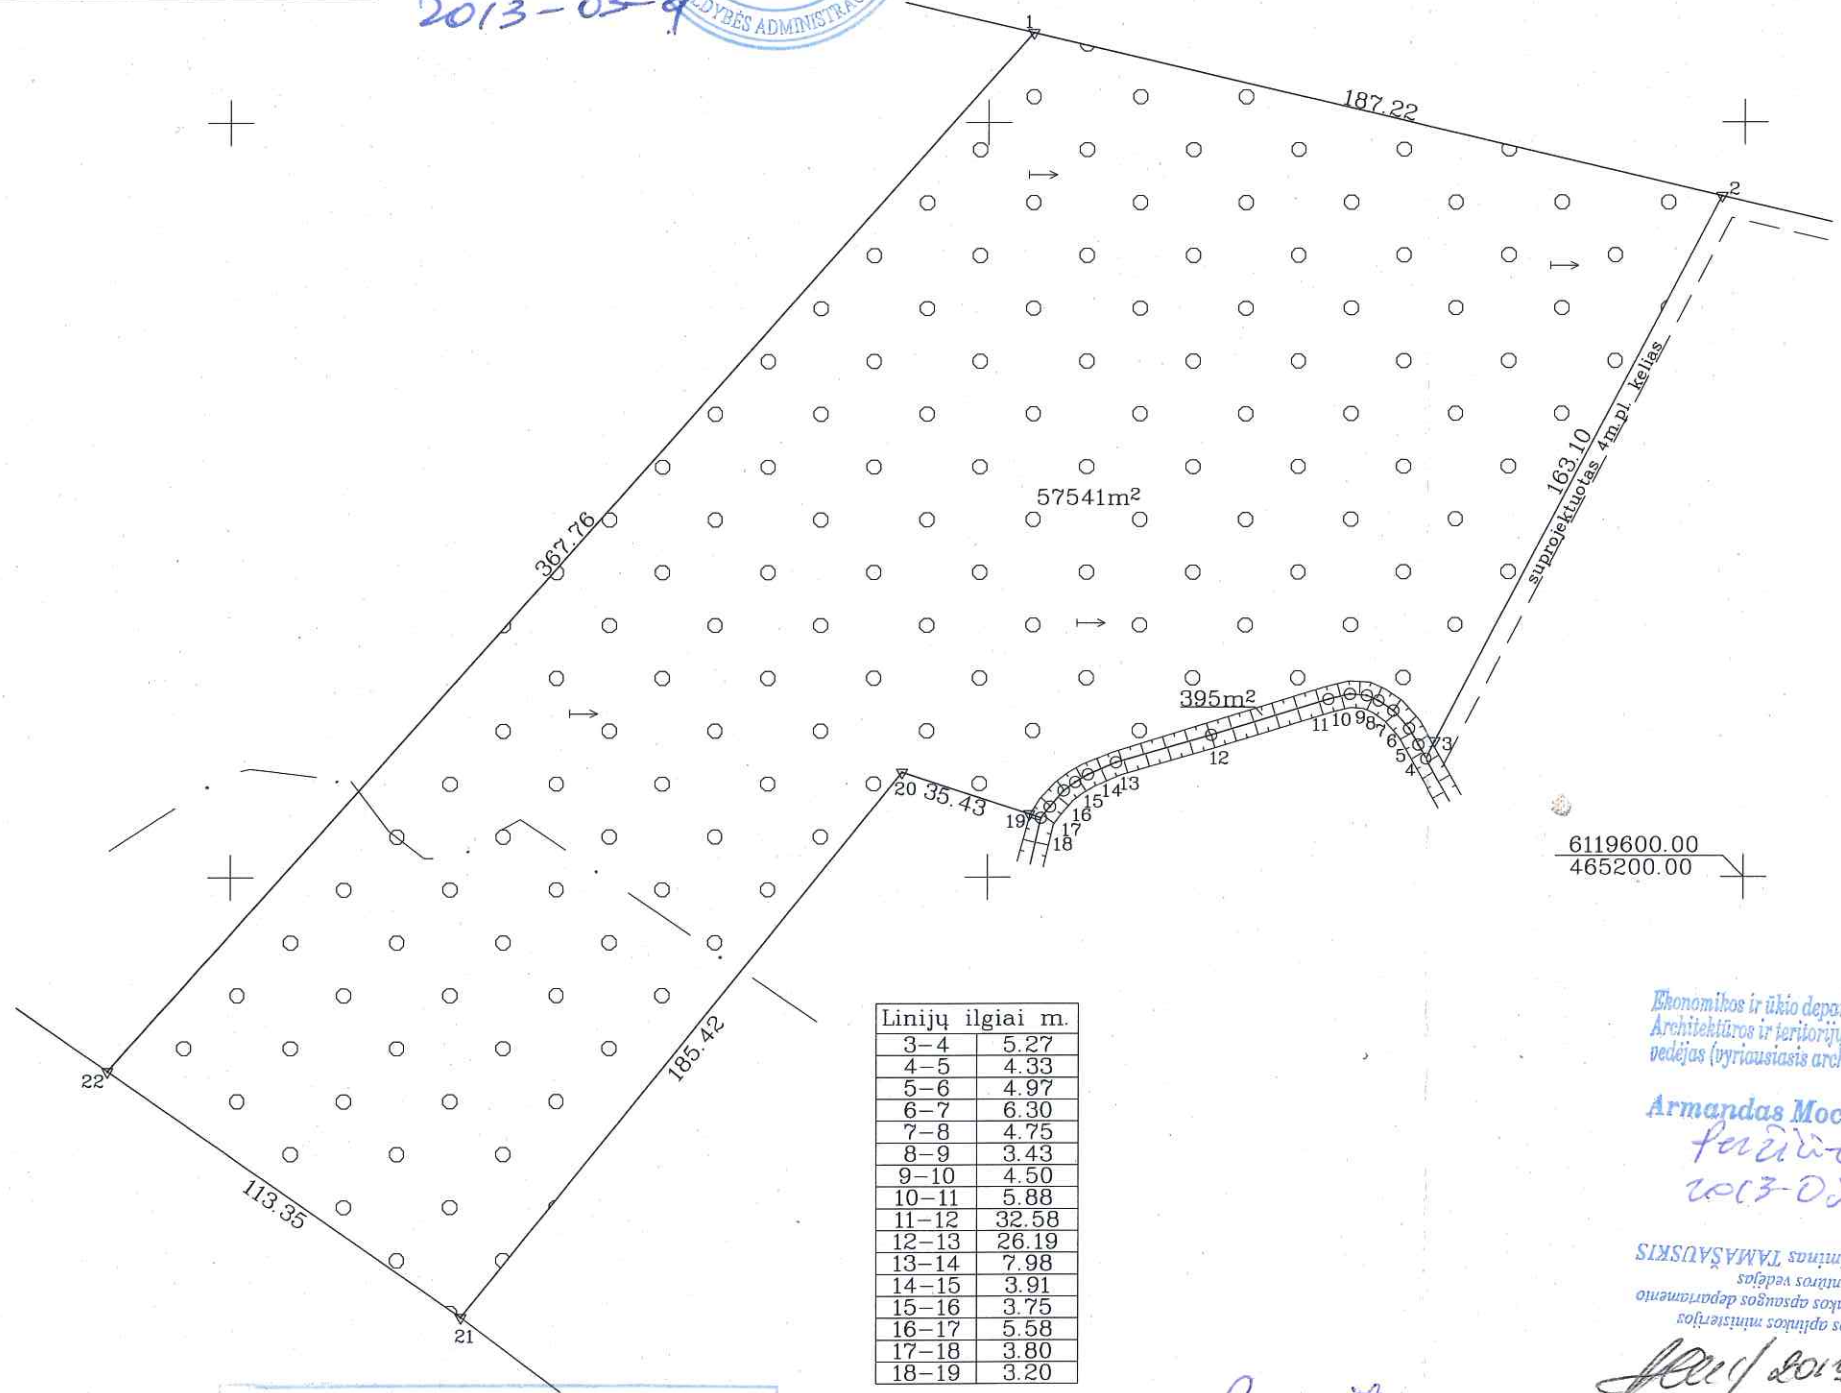

Linijų ilgiai m.	
3-4	5.27
4-5	4.33
5-6	4.97
6-7	6.30
7-8	4.75
8-9	3.43
9-10	4.50
10-11	5.88
11-12	32.58
12-13	26.19
13-14	7.98
14-15	3.91
15-16	3.75
16-17	5.58
17-18	3.80
18-19	3.20

ŽEMĖS SKLYPO RIBOS
PAŽYMĖTOS KADASTRO ŽEMĖLAPYJE
2013-05-09
VĮ Registrų centro Tauragės filialas

GIS grupės vedėja *[Signature]* **Elisė Jankauskienė**
(pareigos) (parašas) (vardas, pavardė)

Peržiūrėta
Direktorius
Vytautas Kilčauskas
2013-03-19

*Ekonomikos ir ūkio departamento
Architektūros ir teritorijų planavimo skyriaus
vedėjas (vyriausiasis architektas)*

Armandas Mockus
[Signature]
2013-03-19

Gediminas TAMASŠAUSKIS
Kauno regiono aplinkos apsaugos departamento
Raseinių rajono aplinkos apsaugos skyriaus vedėjas

[Signature] 2013-03-19

Kadastras:	vietovė	Butkiškės					blokas	sklypas
	Žemės sklypo	kadastras Nr.	7	2	0	8	0	0003 0071

Gatvė, namo Nr.	Skł.Nr.326
Kaimas (miestelis)	Juteikių k.
Seniūnija	Ariogalos
Miestas (rajonas)	Raseinių r.
Apskritis	Kauno

Gretimybė	Gretimo žemės sklypo kadastras Nr.	Pastabos
1-2	7208/0003:0087	
2-3-4		Suprojektuotas 4m.pl. kelias
4-5-...-19-20	7208/0003:0064	
21-22	7208/0003:0088	
22-1	7208/0003:0106	

Naudojamas plotas							
Privati				Valstybinė			
atskirai		bendrai		atskirai		bendrai	
ind.	m ²	ind.	m ²	ind.	m ²	ind.	m ²

Su paženklinomis vietovėje žemės sklypo ribomis, aprašytomis 2012 m.
... sausio mėn. 10. d. žemės sklypo paženklinimo-parodymo akte, ir nustatytu plotu sutinku:
Žemės savininkas (naudotojas):

NŽT prie ŽŪM (parašas) (data)

Nacionalinės žemės tarnybos prie ŽŪM Raseinių skyriaus vedėjas
Patikrino: vyr. spec. *[Signature]*
Suderino: vedėjas *[Signature]*

Nacionalinės žemės tarnybos prie ŽŪM Raseinių skyriaus vedėjas
Jurgis Plieskis 2013-03-19
(pareigos) (parašas) (vardas, pavardė) (data)

D. GUDAVIČIENĖS IM.
Matininko kvalifikacijos pažymėjimo Nr. 2M-M-344

Pareigos	Parašas	Vardas, pavardė	Data
Matininkas	<i>[Signature]</i>	Daiva Gudavičienė	2013.02.11