


Žemės sklypo išdėstymo schema



ŽEMĖS SKLYPO PLANAS M 1:2000

Sklypo plotas 76996 m²

Lietuvos Respublikos aplinkos ministerijos
 Architektūros ir teritorijų planavimo skyriaus vedėja,
 UAB "Pavilniai" direktoriaus ir administracijos direktoriaus funkcijas
Regina Petreikienė
 2013-03-21

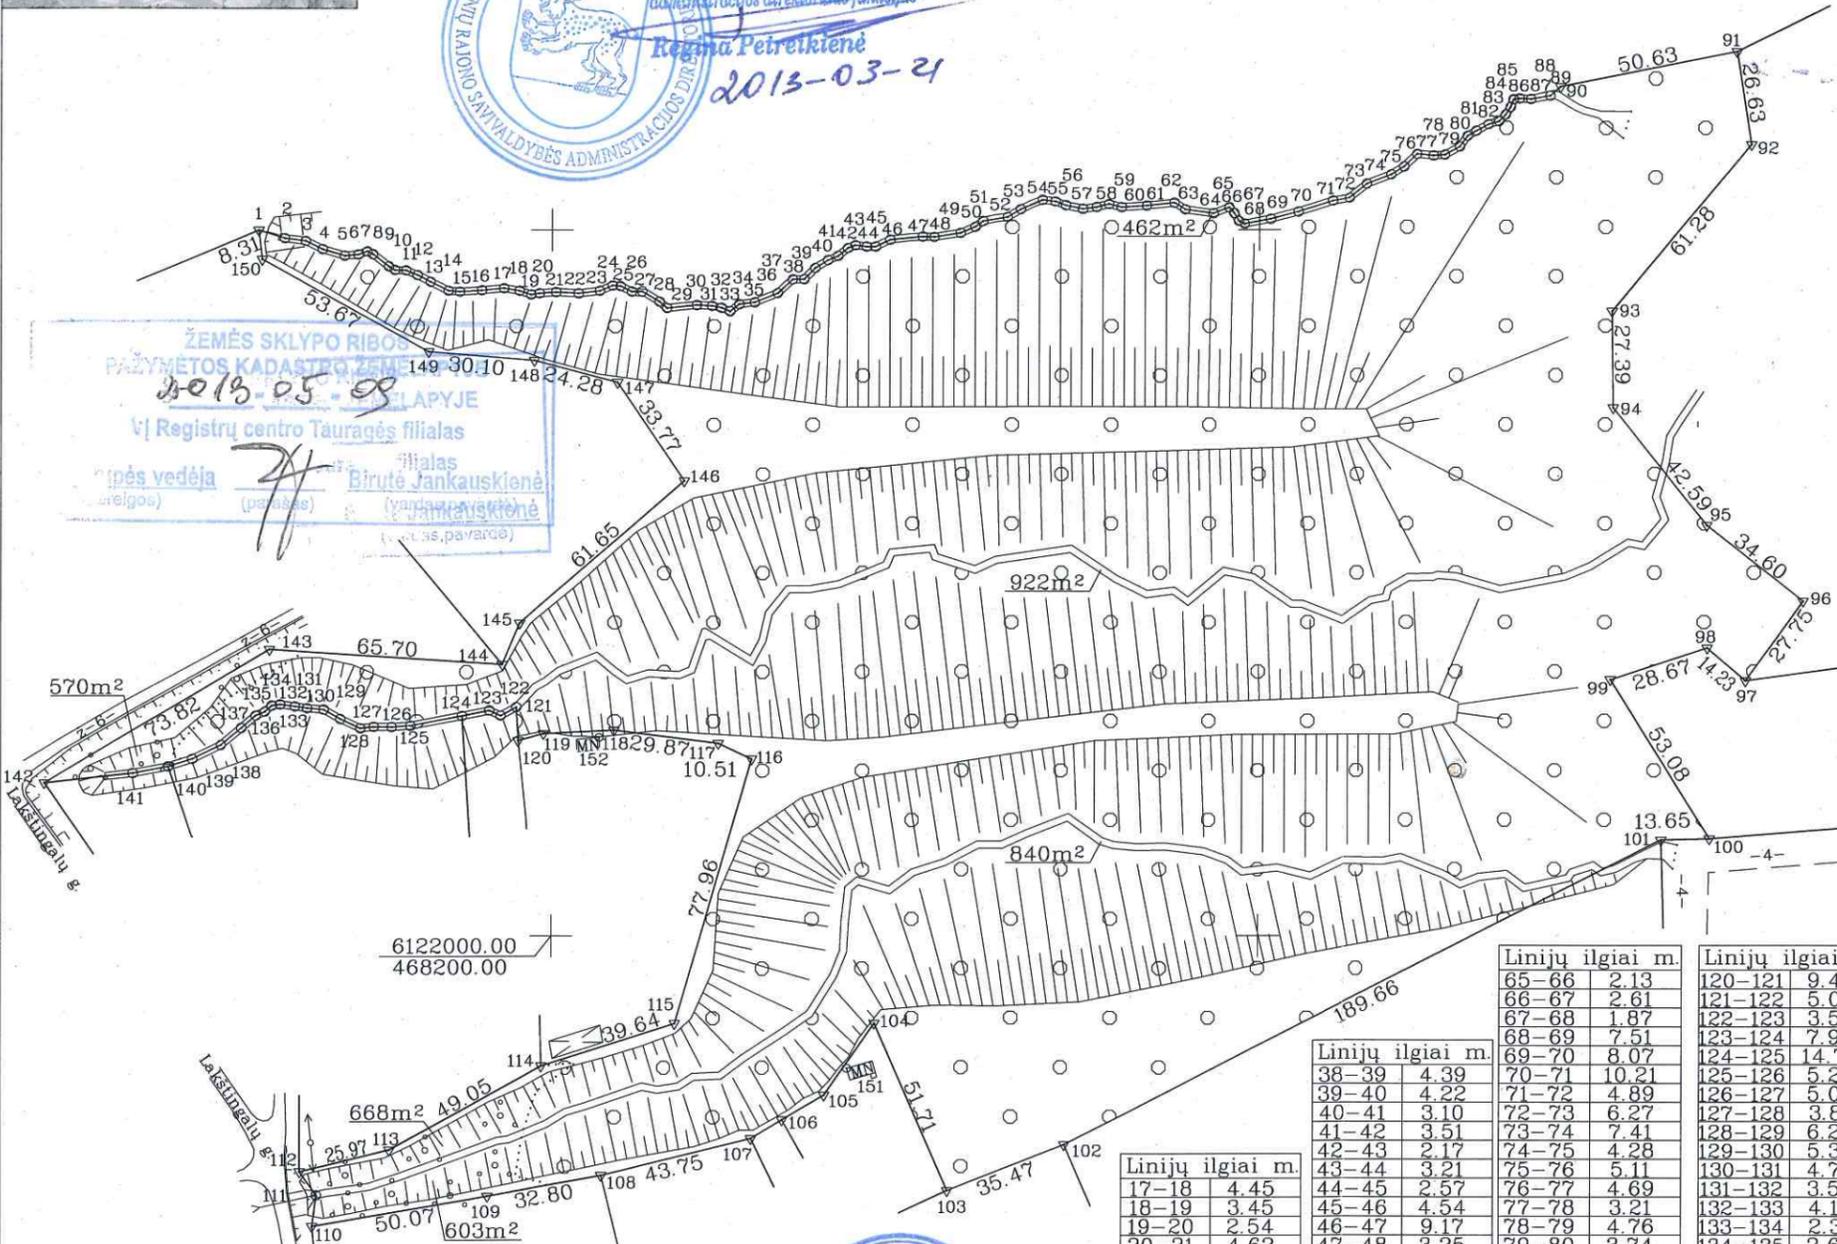

ŽEMĖS SKLYPO RIBOS
 PAŽYMĖTOS KADASTRO ŽEMĖS PLANŲJE
 VĮ Registrų centro Tauragės filialas
 (pareigos) (parašas) (vadas, pavardė)
Birutė Jankauskienė
 2013-05-09

Ekonomikos ir ūkio departamento
 Architektūros ir teritorijų planavimo skyriaus
 vedėjas (vyriausiasis architektas)
Armandas Mockus
 2013-03-20

2013-03-19
 2013-03-19. del

DUBYSOS REGIONINIS PARKAS
 DIREKTORIUS
 2013-03-19

Linijų ilgiai m.	Linijų ilgiai m.	Linijų ilgiai m.	
17-18	4.45	120-121	9.48
18-19	3.45	121-122	5.05
19-20	2.54	122-123	3.50
20-21	4.62	123-124	7.94
21-22	6.37	124-125	14.76
22-23	6.09	125-126	5.28
23-24	3.83	126-127	5.00
24-25	2.25	127-128	3.81
25-26	3.54	128-129	6.22
26-27	2.95	129-130	5.37
27-28	5.71	130-131	4.70
28-29	2.84	131-132	3.50
29-30	8.46	132-133	4.18
30-31	4.33	133-134	2.31
31-32	2.80	134-135	2.62
32-33	2.66	135-136	2.81
33-34	3.32	136-137	5.37
34-35	4.48	137-138	7.46
35-36	6.94	138-139	9.04
36-37	5.77	139-140	7.11
37-38	3.26	140-141	10.01
		141-142	25.16
		142-143	12.68

Kadastro:	vietovė	Butkiškės																
	Žemės sklypo	kadastro Nr.	7	2	0	8	0	0	0	2	0	1	2	5				

Gatvė, namo Nr.	Skil.Nr.743
Kaimas (miestelis)	Butkiškės k.
Seniūnija	Ariogalos
Miestas (rajonas)	Raseinių r.
Apskritis	Kauno

Gretimybė	Gretimo žemės sklypo kadastro Nr.	Pastabos
1-2-...-90-91	7208/0002:0165	
91-92-...-96-97	7208/0002:0706	
97-98-99-100	7208/0002:0233	
100-101		4m.pl. privažiavimas
101-102		Suprojektuotas Skil.Nr.744
102-103		LVZF
103-104-105-106	7208/0002:0690	
106-107		LVZF
107-108	7208/0002:0029	
108-109-110	7208/0002:0497	
110-111-112		Lakštingalų g.
112-113-114	7208/0002:0119	
114-115-...-119-120	7208/0002:0163	
120-121-...-123-124	7208/0002:0211	
124-125-...-139-140	7208/0002:0212	
140-141-142	7208/0002:0211	
142-143		6m.pl. kelias
143-144		LVZF
144-145-...-149-150-1	7208/0002:0057	

Su paženkintomis vietovėje žemės sklypo ribomis, aprašytomis ... 2013 m. sausio mėn. 29 d. žemės sklypo paženklinimo-parodymo akte, ir nustatytu plotu sutinku:
 Žemės savininkas (naudotojas):

(vardas, pavardė) _____ (parašas) _____ (data) 2012.

Nacionalinės žemės tarnybos prie Žemės ūkio ministerijos
 Raseinių skyriaus vedėjas
Jurgis Plieskis
 2013-03-19

D. GUDAVIČIENĖS ĮM.
 Matininko kvalifikacijos pažymėjimo Nr.2M-M-344

Pareigos	Parašas	Vardas, pavardė	Data
Matininkas	<i>(Signature)</i>	Daiva Gudavičienė	2013.03.06