




# ŽEMĖS SKLYPO PLANAS M 1:2000

Sklypo plotas 66869 m<sup>2</sup>

Švietimo, kultūros ir ugdymo skyriaus vedėja  
atliekanti departamentinio direktoriaus funkcijas  
Regina Petreikienė  
2013-03-21



Peržiūrėtas  
Ekonomikos ir ūkio departamento  
Architektūros ir teritorijų planavimo skyriaus  
vedėjas (vyriausiasis architektas)  
Armandas Mockus  
2013-03-20

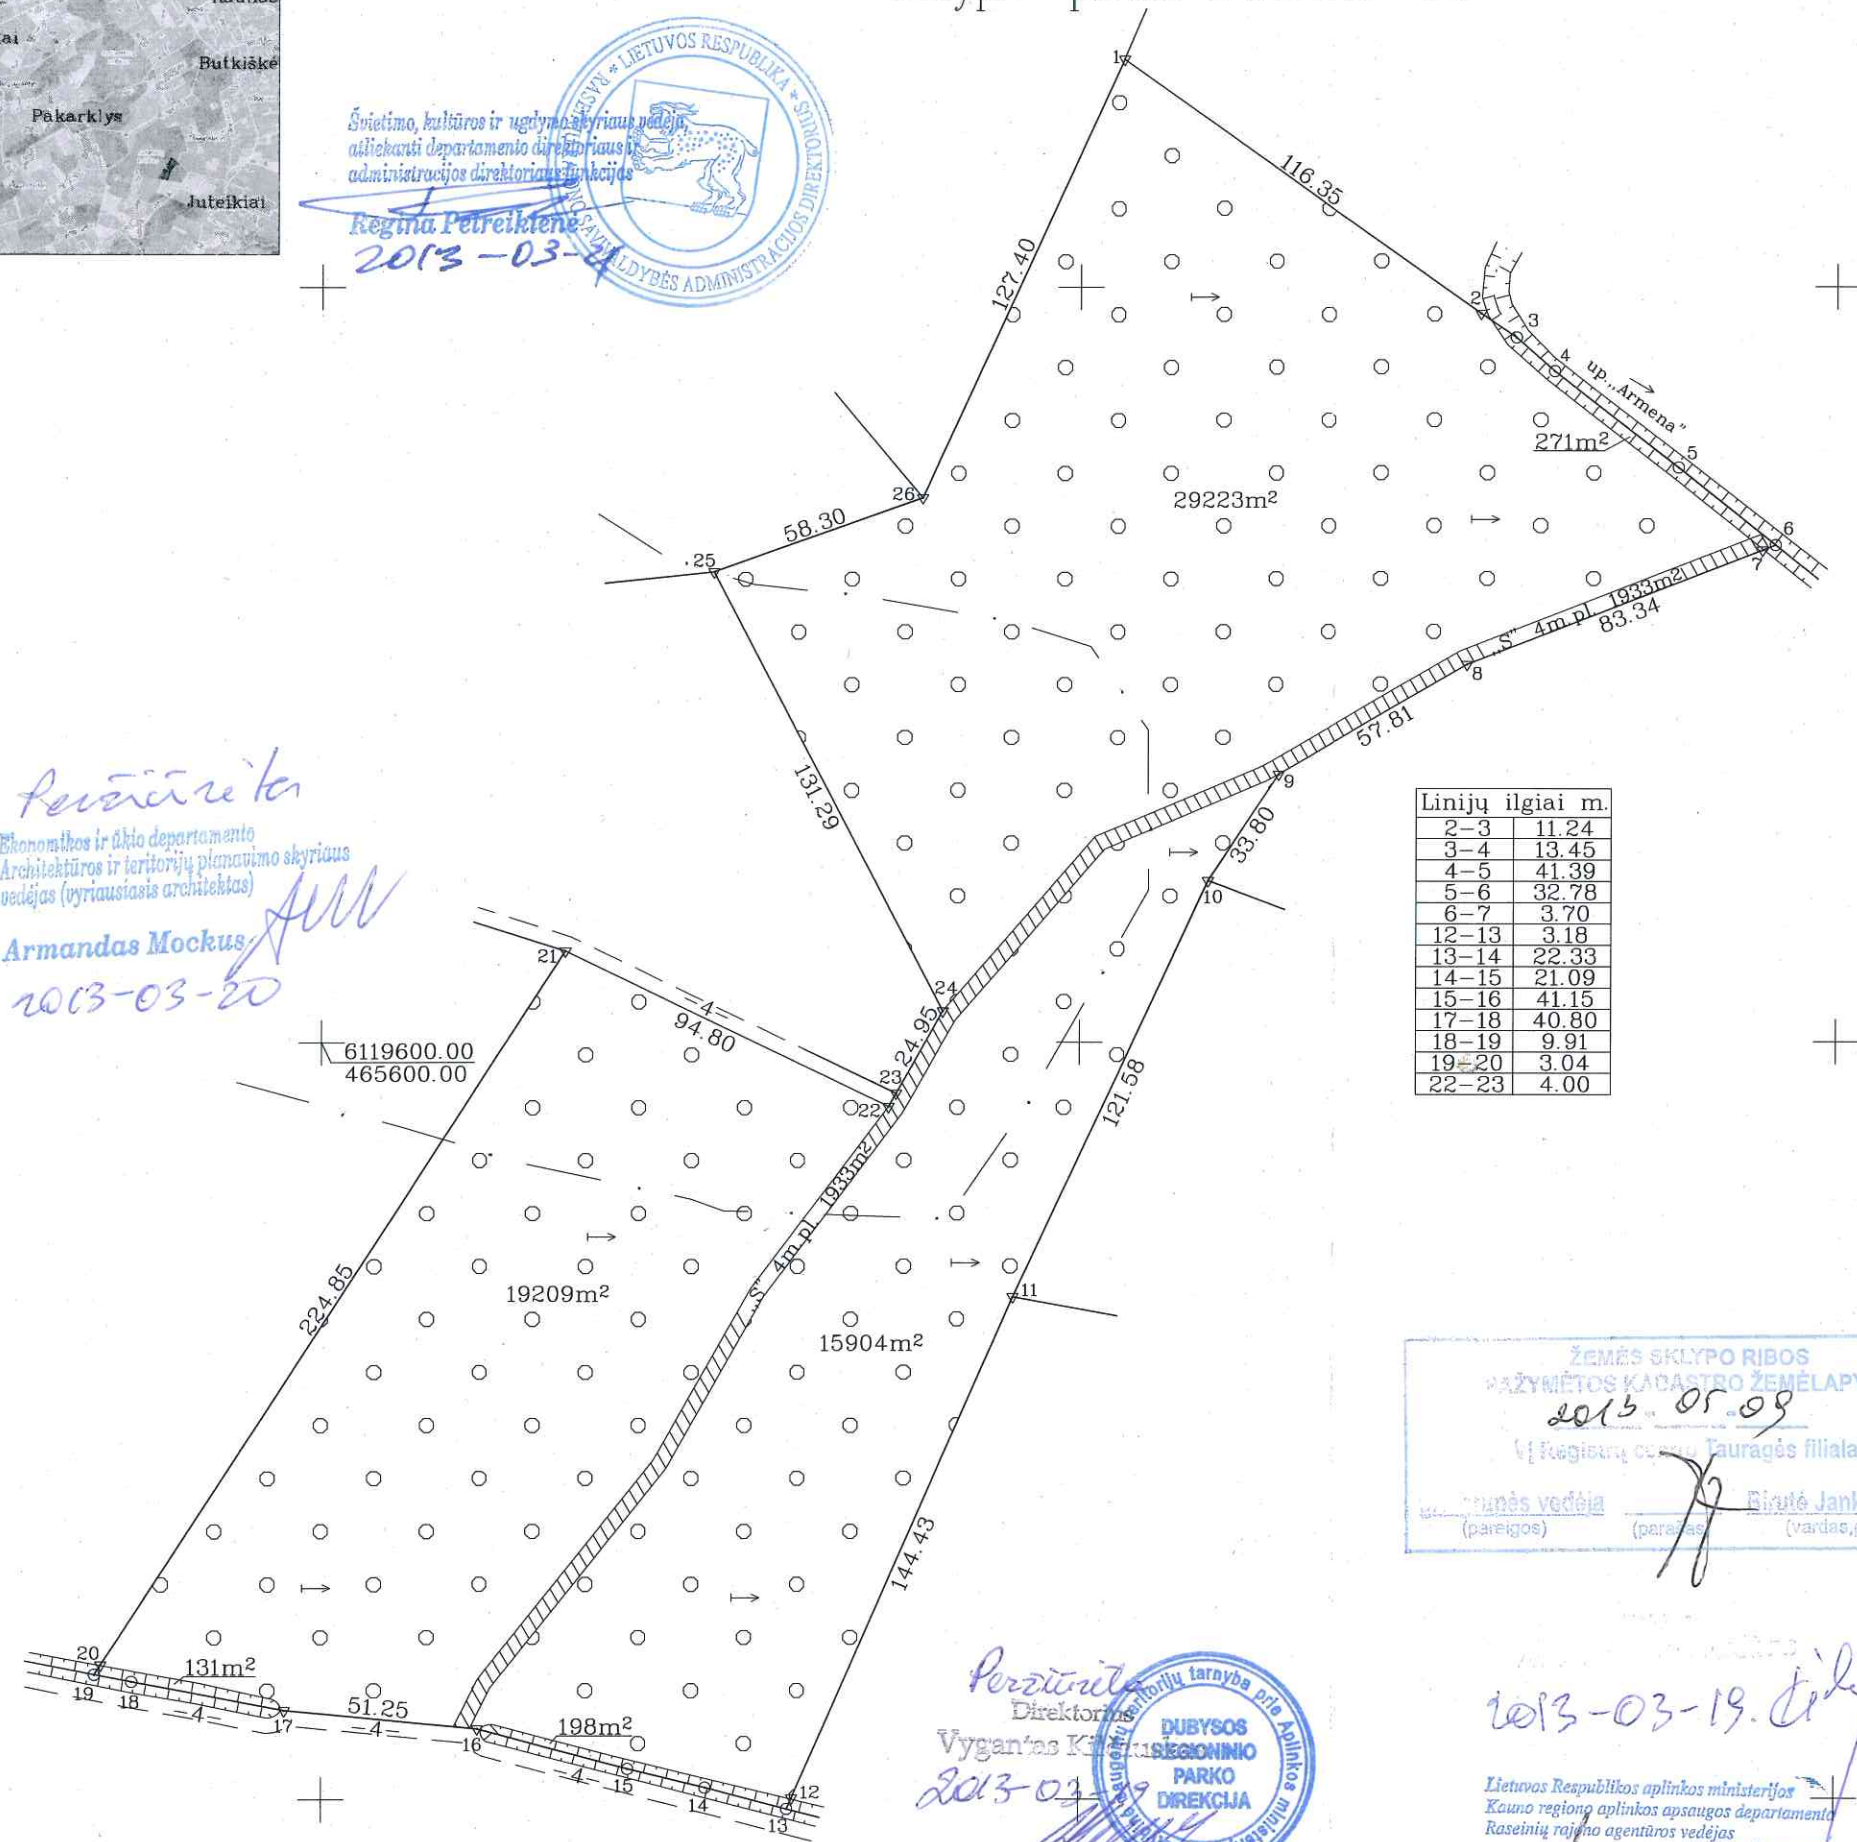

Linijų ilgiai m.	
2-3	11.24
3-4	13.45
4-5	41.39
5-6	32.78
6-7	3.70
12-13	3.18
13-14	22.33
14-15	21.09
15-16	41.15
17-18	40.80
18-19	9.91
19-20	3.04
22-23	4.00

Kadastro:	vietovė	Butkiškės	blokas			sklypas								
	Žemės sklypo	kadastro Nr.	7	2	0	8	0	0	0	3	0	0	3	7

Gatvė, namo Nr.	Skl.Nr.328
Kaimas (miestelis)	Juteikių k.
Seniūnija	Ariogalos
Miestas (rajonas)	Raseinių r.
Apskritis	Kauno

Gretimybė	Gretimo žemės sklypo kadastro Nr.	Pastabos
1-2-3-4-5-6		LVŽF
6-7-8-9-10	7208/0003:0292	
10-11	7208/0003:0294	
11-12-13	7208/0003:0170	
13-14-...-18-19		Suprojektuotas 4m.pl. kelias
19-20-21	7208/0003:0169	
21-22-23		Suprojektuotas 4m.pl. kelias
23-24-25	7208/0003:0099	
25-26	7208/0003:0098	
26-1	7208/0003:0120	

Naudojamas plotas							
Privati				Valstybinė			
atskirai		bendrai		atskirai		bendrai	
ind.	m <sup>2</sup>	ind.	m <sup>2</sup>	ind.	m <sup>2</sup>	ind.	m <sup>2</sup>

Su paženklinomis vietovėje žemės sklypo ribomis, aprašytomis 2013 m. sausio mėn. 08 d. žemės sklypo paženklinimo-parodymo akte, ir nustatytu plotu sutinku:  
Žemės savininkas (naudotojas):

(vardas, pavardė) (parašas) (data)

ŽEMĖS SKLYPO RIBOS  
PAŽYMĖTOS KADASTRO ŽEMĖLAPYJE  
2013 01 09  
[Registruojama Tauragės filialas]  
Žemės vedėja (pareigos) Birutė Jankauskienė (parašas) (vardas,pavardė)

Nacionalinės žemės tarnybos prie Žemės ūkio ministerijos  
Raseinių skyriaus  
Patikrino: vyr.spec. (pareigos)  
Suderino: vedėjas (pareigos)  
Nacionalinės žemės tarnybos prie ŽŪM  
Raseinių skyriaus  
vedėjas (parašas) (vardas,pavardė) (data)

Peržiūrėtas  
Direktorius  
Vygas K...  
2013-03-19  
DUBYSOS REGIONINIO PARKO DIREKCIJA

2013-03-19  
Lietuvos Respublikos aplinkos ministerijos  
Kauno regiono aplinkos apsaugos departamento  
Raseinių rajono agentūros vedėjas  
Gediminas TAMAŠAUSKIS  
2013-03-19

D. GUDAVIČIENĖS ĮM.

Matininko kvalifikacijos pažymėjimo Nr.2M-M-344

Pareigos	Parašas	Vardas, pavardė	Data
Matininkas		Daiva Gudavičienė	2013.02.12

