




# ŽEMĖS SKLYPO PLANAS M 1:2000

Sklypo plotas 50334 m<sup>2</sup>

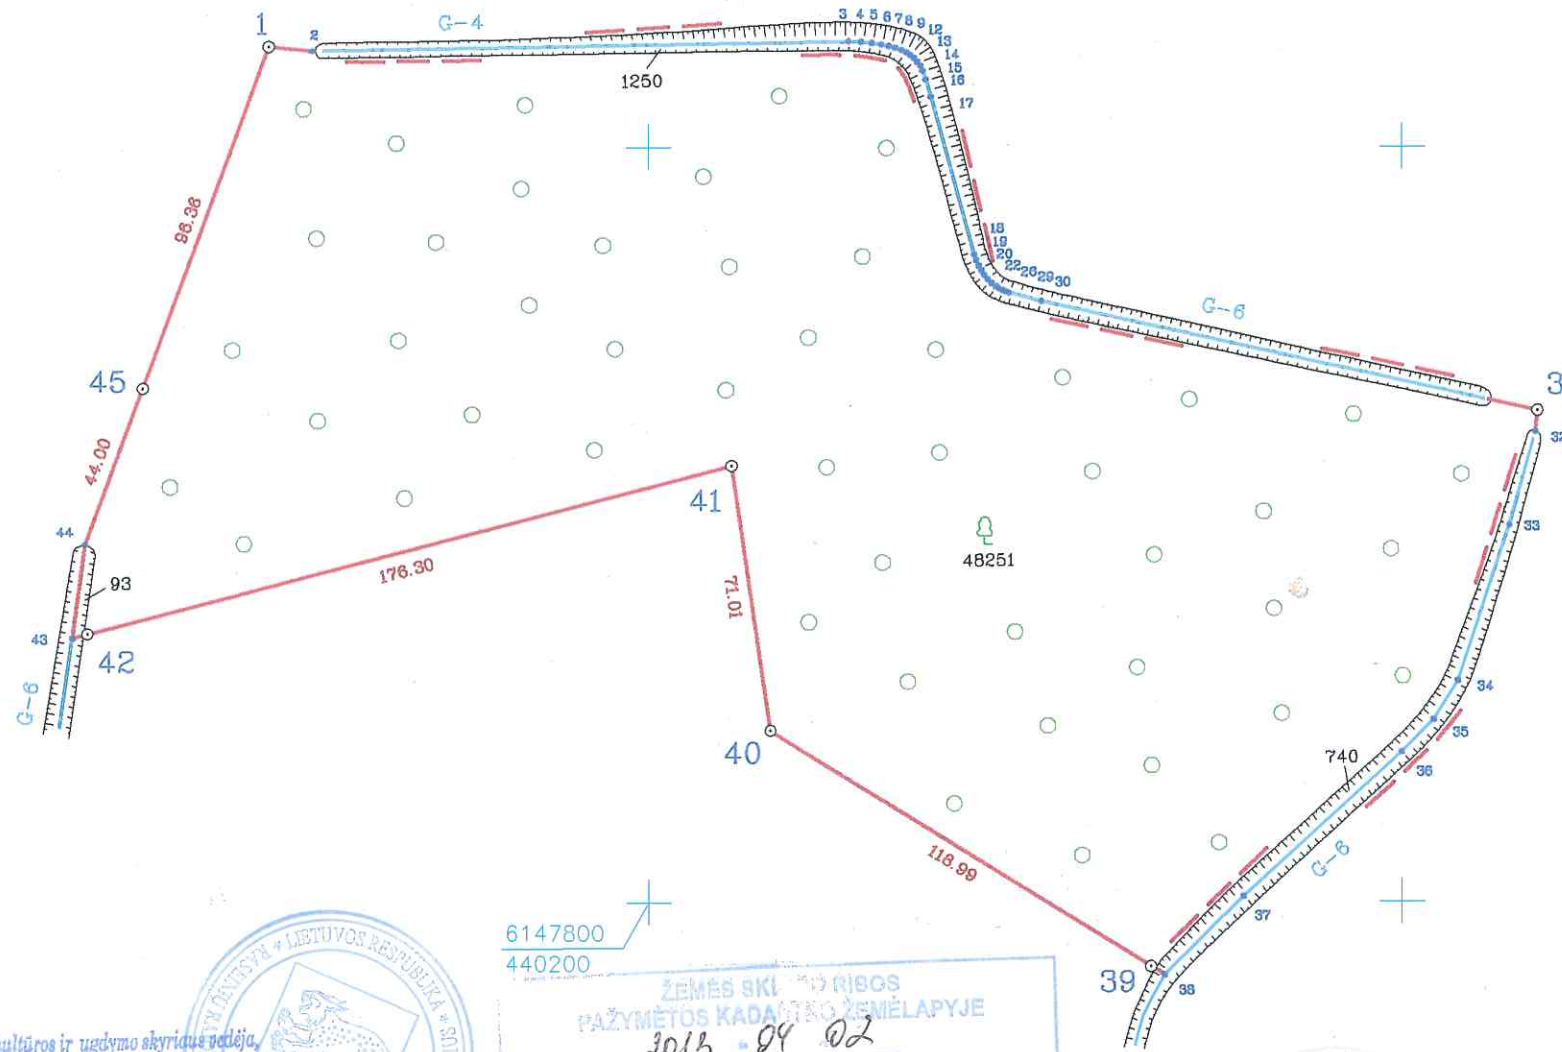

Švietimo, kultūros ir ugdymo skyriaus vedėja,  
atliekanti departamento direktoriaus ir  
administracijos direktoriaus funkcijas  
**Regina Petreikienė**  
2013-02-15

Ekonomikos ir ūkio departamento  
Architektūros ir teritorijų planavimo skyriaus  
vedėjas (vyriausiasis architektas)  
**Armandas Mockus**  
2013-02-15

6147800  
440200  
ŽEMĖS SKLYPO RIBOS  
PAŽYMĖTOS KADASTRO ŽEMĖLAPYJE  
2013-02-02  
VI Registrų centras turto registracijos filialas  
Suderinantis vedėjas (pareigos) **Elzbieta Jankauskienė** (vardas, pavardė)

Revisoriai  
Direktorius  
**Vygas Kiličauskas**  
2013-02-11

Respublikos aplinkos ministerijos  
Kauno rajono aplinkos apsaugos departamento  
Raseinių rajono agentūros vedėjas  
**Gediminas TAMASŠAUSKIS**  
2013-02-11

Kadastro:	vietovė	<b>PRYŠMANČIŲ</b>	blokas	sklypas
Žemės sklypo kadastro Nr.:		7 2 5 8 0 0 0 2	0 2 4 6	0 1 1 6

Gatvė, namo Nr.	
Kaimas (miestelis)	ŠIENLAUKIO
Seniūnija	VIDUKLĖS
Miestas (rajonas)	RASEINIŲ
Apskritis	KAUNO

Gretimybė	Gretimų žemės sklypo kadastro Nr.	Pastabos
1-31	7258/0002:55	
31-38	7258/0002:168	
38-40	7258/0002:52	
40-43	7260/0002:41	
43-45	7258/0002:196	
45-1	7258/0002:235	

Naudojamas plotas							
Privati				Valstybinė			
atskirai		bendrai		atskirai		bendrai	
ind.	m <sup>2</sup>	ind.	m <sup>2</sup>	ind.	m <sup>2</sup>	ind.	m <sup>2</sup>
					50334		

Su paženkintomis vietovėje žemės sklypo ribomis, aprašytais  
2012m. gruodžio mėn. 18 d. žemės sklypo paženklinimo  
-parodymo akte, ir nustatytu plotu sutinku:  
žemės savininkas (naudotojas):

.....  
(vardas, pavardė) (parašas) (data)

Nacionalinės žemės tarnybos prie Žemės ūkio ministerijos  
Raseinių skyrius  
Suderino: sk. vedėjas **JURGIS PLIESKIS** 2013-02-11  
(pareigos) (parašas) (vardas, pavardė) (data) skyrius

**UAB "Lino projektai"** [monės kodas 134653361]  
LICENCIJOS NR.G-1042-(402) IŠDUOTA 2009-03-19  
MATININKO KVALIFIKACIJOS PAŽYMĖJIMO Nr. 2M-2-522

Pareigos	Parašas	Vardas, pavardė	Data
matininkas		Linas Plavinskas	2013-01-20

UAB "Lino projektai" KAUNAS A.V.