


Žemės sklypo išdėstymo schema



ŽEMĖS SKLYPO PLANAS M 1:500

Sklypo plotas 2606 m²

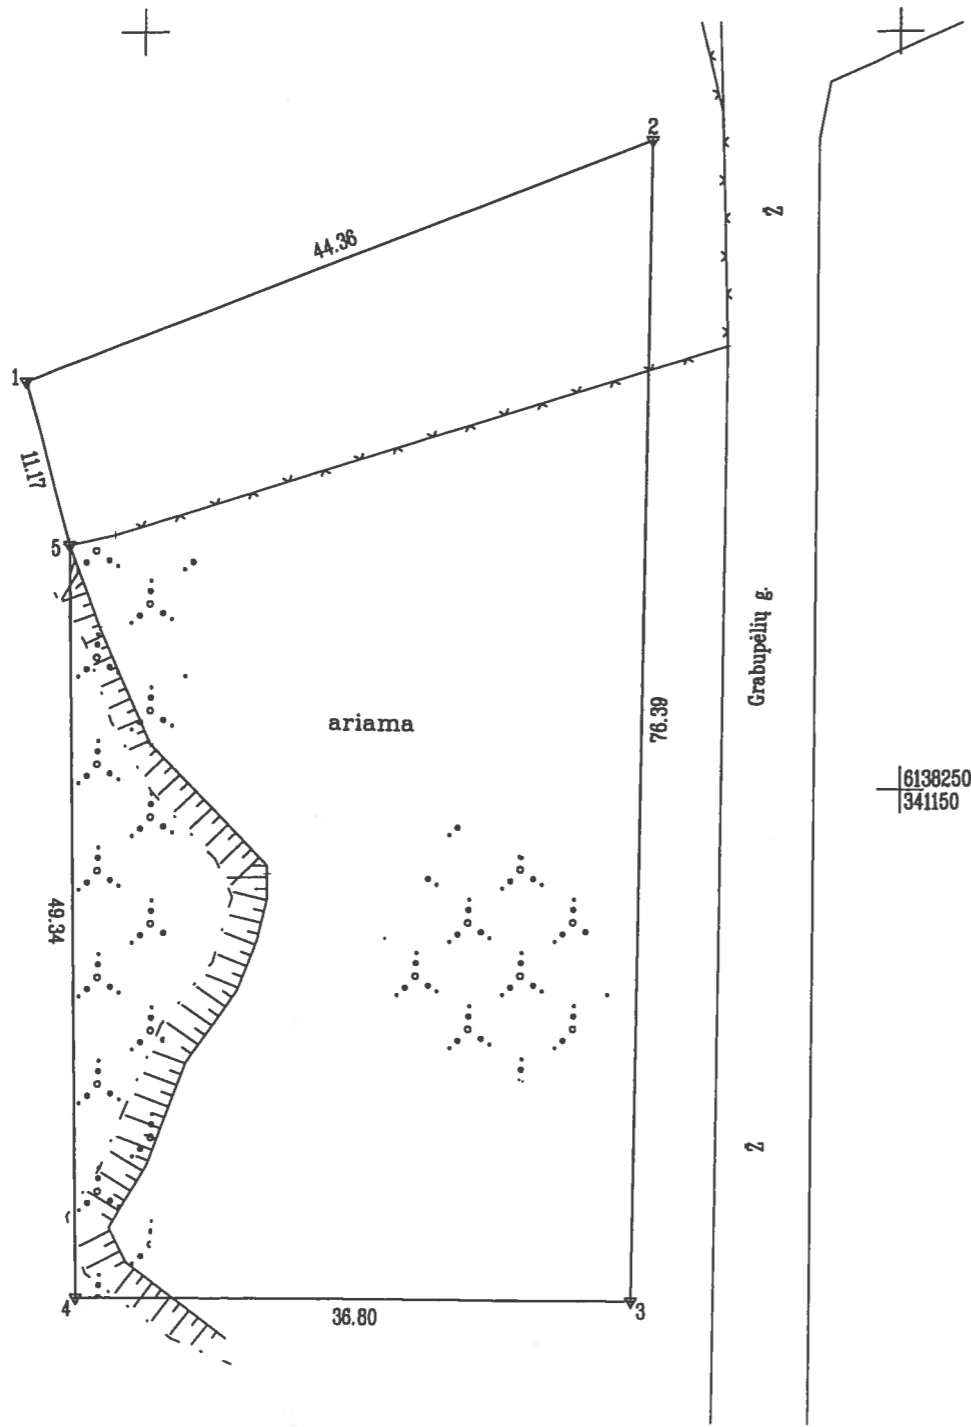

6138250
341150

Kadastro:	vietovė	Šilutė	blokas	sklypas
	Žemės sklypo	kadastro Nr.	8 8 6 7 0 0 1 9	159

Gatvė, namo Nr.	Grabupėlių g.
Kaimas (miestelis)	
Seniūnija	Šilutės
Miestas (rajonas)	Šilutės
Apskritis	Klaipėdos

Gretimybė	Gretimo žemės sklypo kadastro Nr.	Pastabos
1-2	8867 0019 0021	Grabupėlių g.6
2-3		Grabupėlių g.
3-5		LVZF
5-1	8867 0019 0119	

ŽEMĖS SKLYPO REBOS
PAŽYMĖTOS KADASTRO ŽEMĖLAPYJE
2011-08-28
Vyresnioji kadastro
VI Pasaulio centro Klaipėdos filialistė
Inga Tvardauskė
(paršas) (pardas) (v.pavardė)

Su paženklintomis vietovėje žemės sklypo ribomis, aprašytomis 2011 m. sausio mėn. 20 d. žemės sklypo paženklinio darbdaravimo akte, ir nustatytu plotu sutinku žemės savininkas (naudotojas) Virgilijus Pozingis, Šilutės rajono savivaldybė, 2011-01-22

Nacionalinės žemės tarnybos prie Žemės ūkio ministerijos Šilutės miesto žemėtvarkos skyrius
Patikrino: vyresn. geodezinkinė A. Daukintienė, 2011-01-15
Suderino: vedėjas A. Juočas, 2011-01-15

UAB „Šilutės hidroprojektas“
LICENCIJOS NR. G-673-(76) išduota 2008 m. rugpjūčio 7 d.

Pareigos	Parašas	Vardas, pavardė	Data
Dir.pavaduotojas		D. Kavaliauskas	2011.01.20
Inžinierė		J. Bartišiūtė	2011.01.20

A.V.