


ŽEMĖS SKLYPO PLANAS M 1:1000

Sklypo plotas 8432 m²

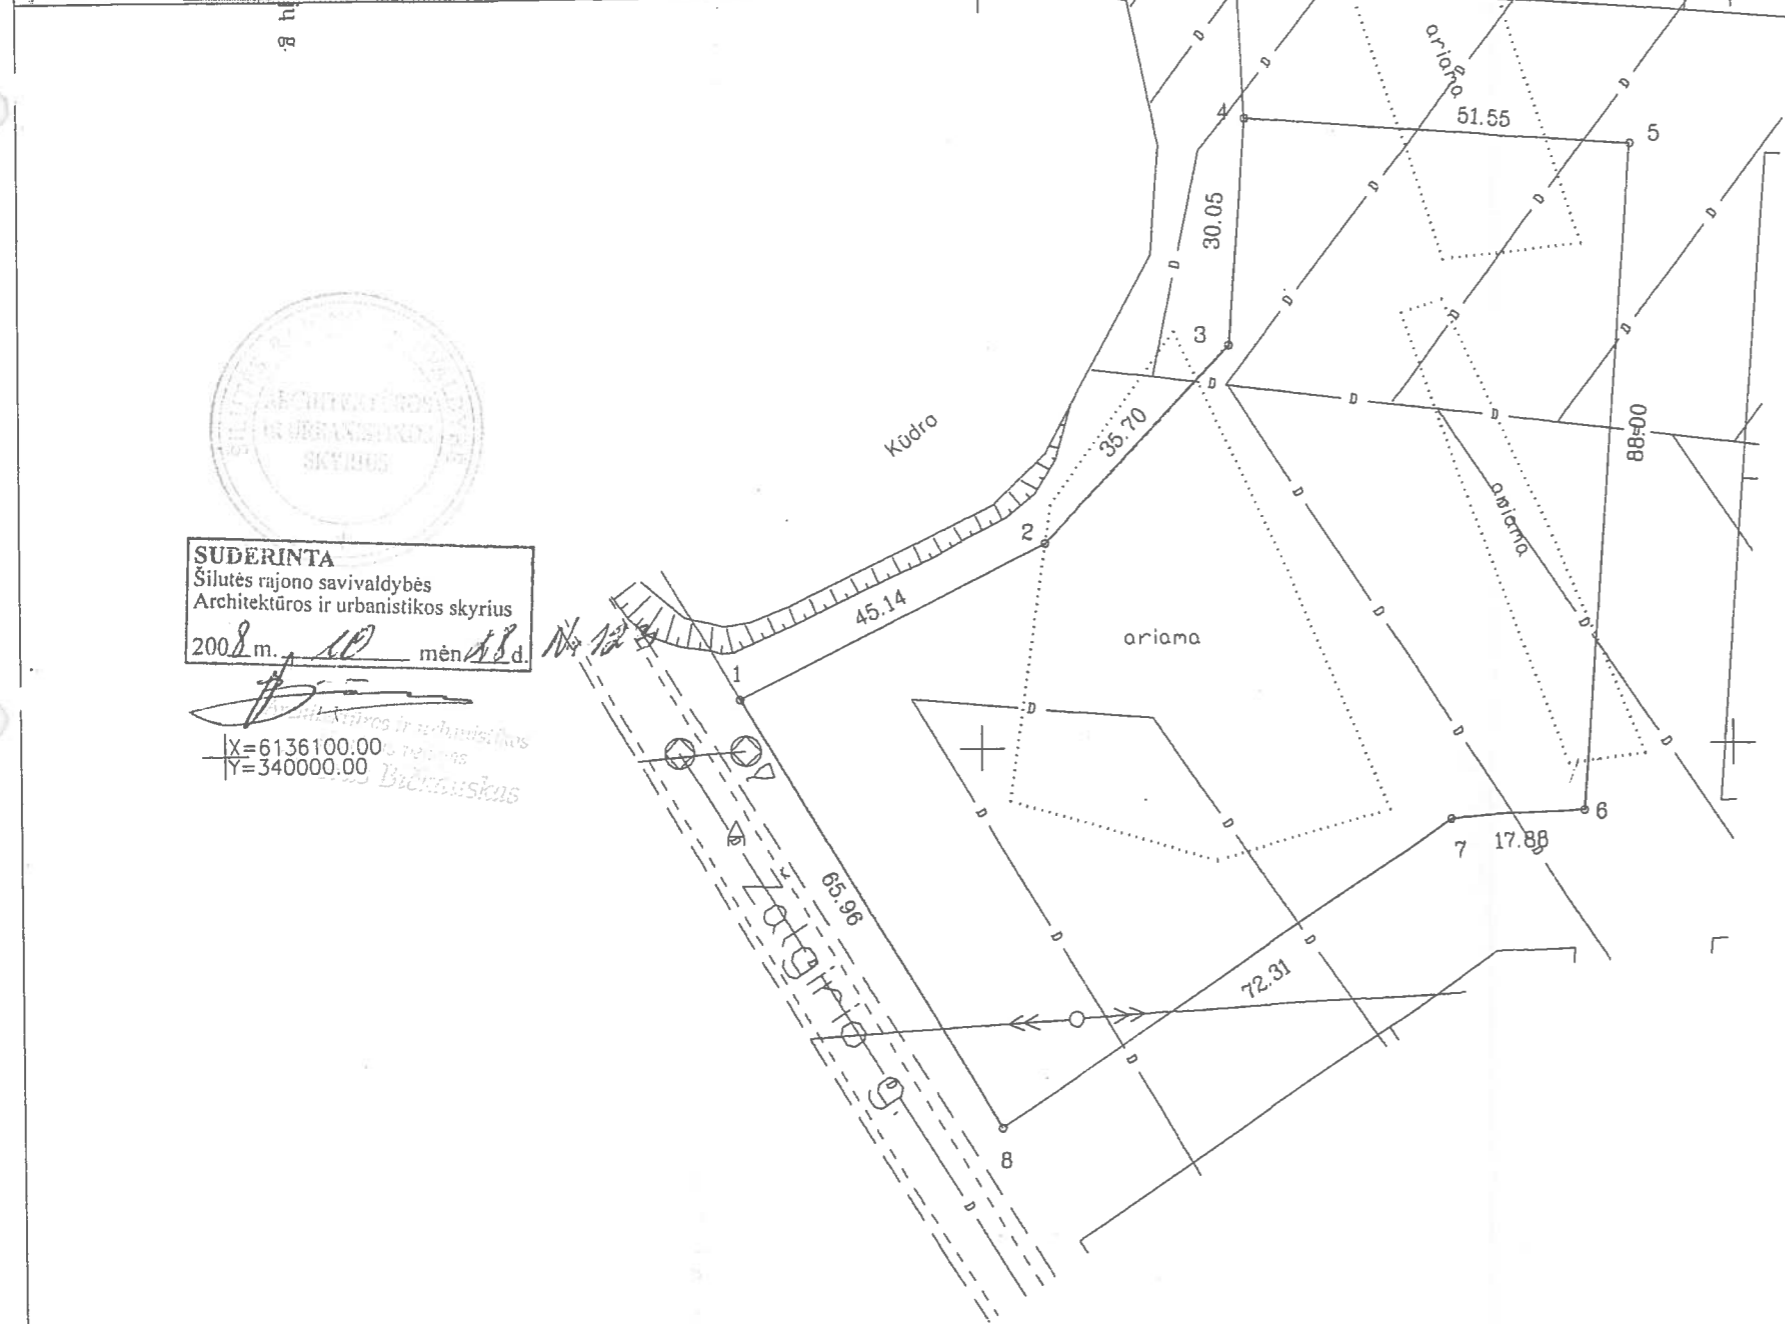

SUDERINTA
 Šilutės rajono savivaldybės
 Architektūros ir urbanistikos skyrius
 2008 m. 10 mėn. 18 d.

[Signature]
 X=6136100.00
 Y=340000.00
[Signature] Bickauskas

Kadastro:	vietovė	Šilutė	blokas	sklypas
Zemės sklypo kadastro Nr.		8 8 6 7 0 0 2 0	162	

Galvė, namo Nr.	EMERICHŲ G. 1, ŠILUTĖ
Kaimas (miestelis)	
Seniūnija	
Miestas (rajonas)	Šilutė
Apskritis	Klaipėdos

Gretimybė	Gretimo žemės sklypo kadastro Nr.	Pastabos
1-2-3-4		Sklypas Nr.7-9
4-5		Projektuojama gatvė Nr. 4
5-6		Projektuojama gatvė Nr. 6
6-7-8		Projektuojama gatvė Nr. 5
8-1		Zalgirio gatvė

ŽEMĖS SKLYPO RIBOS
 PAŽYMĖTOS KADASTRO ŽEMELAPYJE
 2008 04 03
 (data)
 Vi Reg. q centro Klaipėdos filialo operatorė
[Signature] Rūta Jankauskaitė
 (pareigos) paršas v pavardė

Su paženklintomis vietovėje žemės sklypo ribomis, aprašytomis . . . 2008 m.
 . . . 06 . mėn. 25 d. žemės sklypo paženklinimo-parodymo akte, ir nustatytu plotu sutinku:
 Žemės savininkas (naudotojas):

(vardas, pavardė) (parašas) (data)
 (vardas, pavardė) (parašas) (data)

Klaipėdos apskrities viršininko administracijos žemės tvarkymo departamento
 Šilutės miesto (rajono) žemėtvarkos skyrius
 Patikrino: *[Signature]* A. Daukantiene 2008 07 22
 Suderino: *[Signature]* 2008 07 19
 (pareigos) (parašas) (vardas, pavardė) (data)

UAB "Tiretas"
 Licencijos Nr.250G-613 išd. 2005 02 18 d.

Pareigos	Parašas	Vardas, pavardė	Data
Sk. vadovas	<i>[Signature]</i>	G. Bučnys	2008 06 25
Inžinierius	<i>[Signature]</i>	S. Vaikutis	2008 06 25

A.V.

