


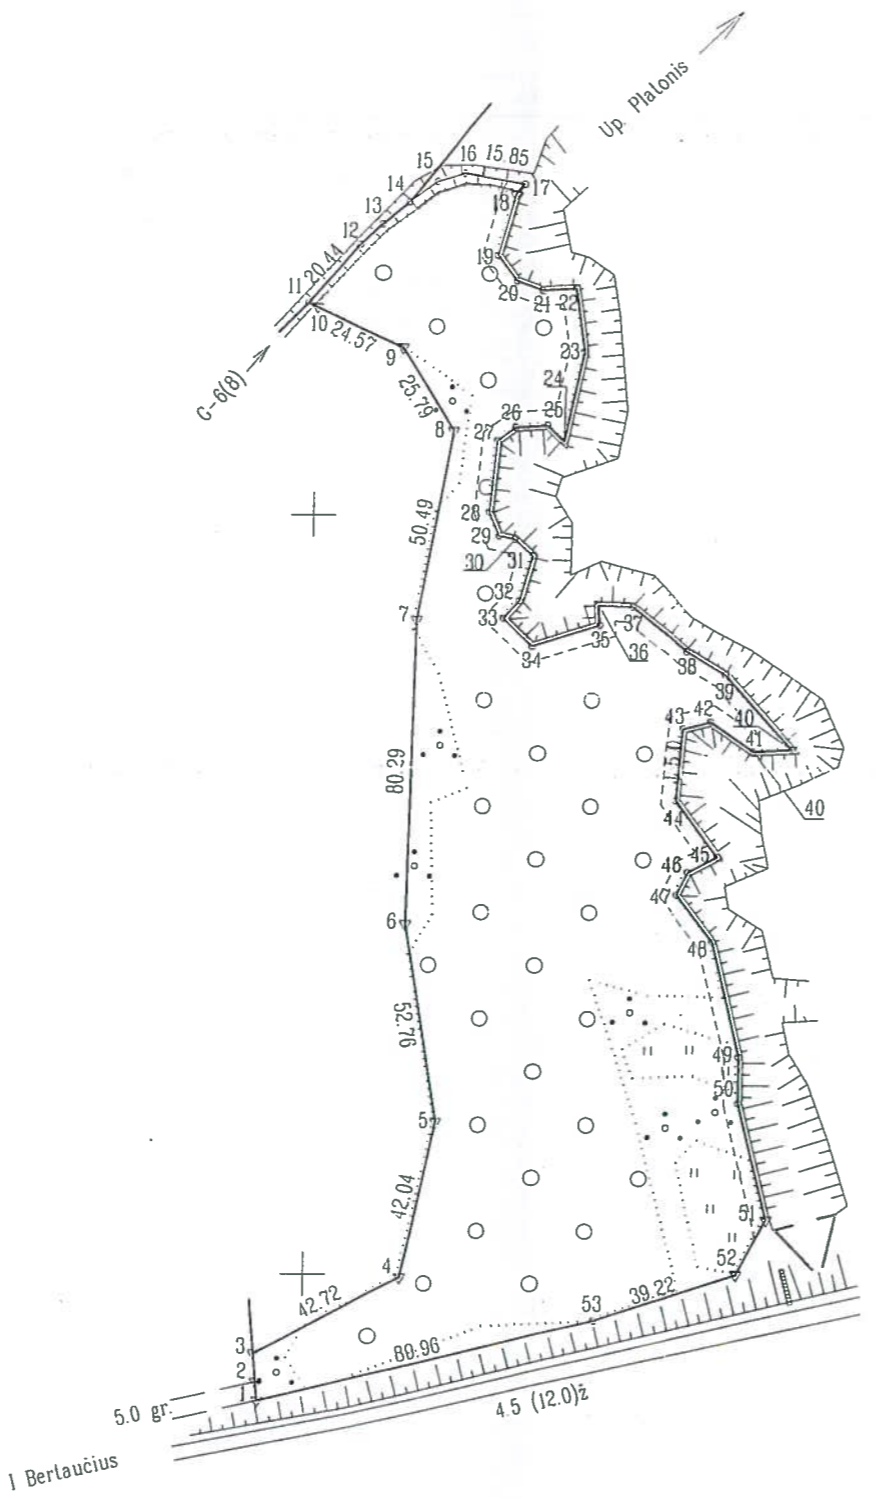

ŽEMĖS SKLYPO PLANAS M 1:2000

Sklypo plotas 19403 m²



pikelai	atstumai
1-2	5.00
2-3	7.52
10-11	2.61
12-13	7.86
13-14	9.01
14-15	9.00
15-16	7.83
17-18	3.63
18-19	16.54
19-20	8.32
20-21	7.05
21-22	8.87
22-23	16.77
23-24	24.01
24-25	6.17
25-26	8.08
26-27	5.86
27-28	18.89
28-29	6.73
29-30	4.23
30-31	6.32
31-32	12.22
32-33	6.34
33-34	10.46
34-35	18.45
35-36	5.25
36-37	9.16
37-38	18.26
38-39	11.84
39-40	26.48
40-41	9.99
41-42	13.66
42-43	7.64
43-44	18.99
44-45	18.57
45-46	8.72
46-47	6.55
47-48	15.73
48-49	31.18
49-50	12.12
50-51	31.58
51-52	16.46

Kadastro vietovė	Kalnelio	blokas	sklypas
Žemės sklypo kadastro Nr. 4 7 4 0 0 0 0 5			
Galve, namo Nr.	skl. Nr. 524	IŠT. TIKĖTI!	
Kaimas (miestelis)	Bertauciu Smaliu	Valstybės įmonės Valstybės žemės fondo	
Seniūnija	Joniškiio	Šiaulių apskr. geodezijos skyriaus grupės vadovė	
Miestas (rajonas)	Joniškiio	Rūta Valiūskienė	
Apskritis	Šiaulių	2013-10-10	
Nacionalinės žemės tarnybos prie ŽŪM Joniškiio skyriaus			
Gretinomo žemės sklypo kadastro Nr. 1-2 Sandra Budriuvienė 2013-12-13			
Pastabos: kelias 5m Bertauciu kaimo kapinės geodeziškai pamatuotas			
3-11	4740/0005:0210	geodeziškai pamatuotas	
11-14	4740/0005:0071	riba griovio viduriu	
14-17		LVŽ	
17-52		upė Platonis	
52-1		kelias 12 m	

Siaulių regiono aplinkos apsaugos departamento Joniškiio r. agentūros vedėjas-rajono vyi. valst. aplinkos apsaugos inspektorius
Remas Baltramaitis
 2013-10-14

Joniškio r. savivaldybės vyriausioji architektė
Daiva Bičkienė
 2013-10-10

Vyriausiasis miškininkas
Jonas Čepaitis
 2013-10-10

Šiaulių regiono aplinkos apsaugos departamento prie Kultūros ministerijos Šiaulių teritorinio patalpinio vyriausioji specialistė
Elena Čepulienė
 2013-10-10 d.

Su paženklinomis vietovėje žemės sklypo ribomis, aprašytais 2013 m. 09 mėn. 27 d. žemės sklypo paženklinimo-parodymo akte, ir nustatytu plotu sulinku:
 Žemės savininkas (naudotojas):
 NŽT prie ŽŪM
 (vardas, pavardė) (parašas) (data)

Nacionalinės žemės tarnybos prie Žemės ūkio ministerijos
 Joniškiio Joniškiio skyriaus
 Patikrinęs: vyresn. specialistas **Stanislovas Budrys**
 Suderinęs: Nacionalinės žemės tarnybos prie ŽŪM Joniškiio skyriaus vyriausioji specialistė **Sandra Budriuvienė**
 2013-11-21

VŽF

KOPIJA TIKRINATA VALSTYBĖS ĮMONĖS VALSTYBĖS ŽEMĖS FONDAS ARTŪRAS ANDRIUS FILIALAS
 2013-10-26

Pareigos	Parašas	Vardas, pavardė	Data
Direktorė	<i>[Signature]</i>	Janina Šceponienė	2013
Gr. vadovė	<i>[Signature]</i>	Rūta Valiūskienė	2013.09.30
Specialistas	<i>[Signature]</i>	Aleksandr Misiun	2013.09.30

ŽEMĖS SKLYPO RIBOS PAŽYMĖTOS KADASTRO ŽEMĖLAPYJE 2013-12-23
 (data)
 Registrų centro Šiaulių filialas
Artūras Andrius
 (vardo, pavardė)

— 15.0 — Paviršinio vandens telkinių apsaugos josta
 Lietuvos Respublikos skaitmeninio rastrinio ortofotografinio žemėlapio ORT5LT licencinė sutartis 2011 m. kovo 24 d. Nr.1DPS-(4.27)-108, Vilnius