


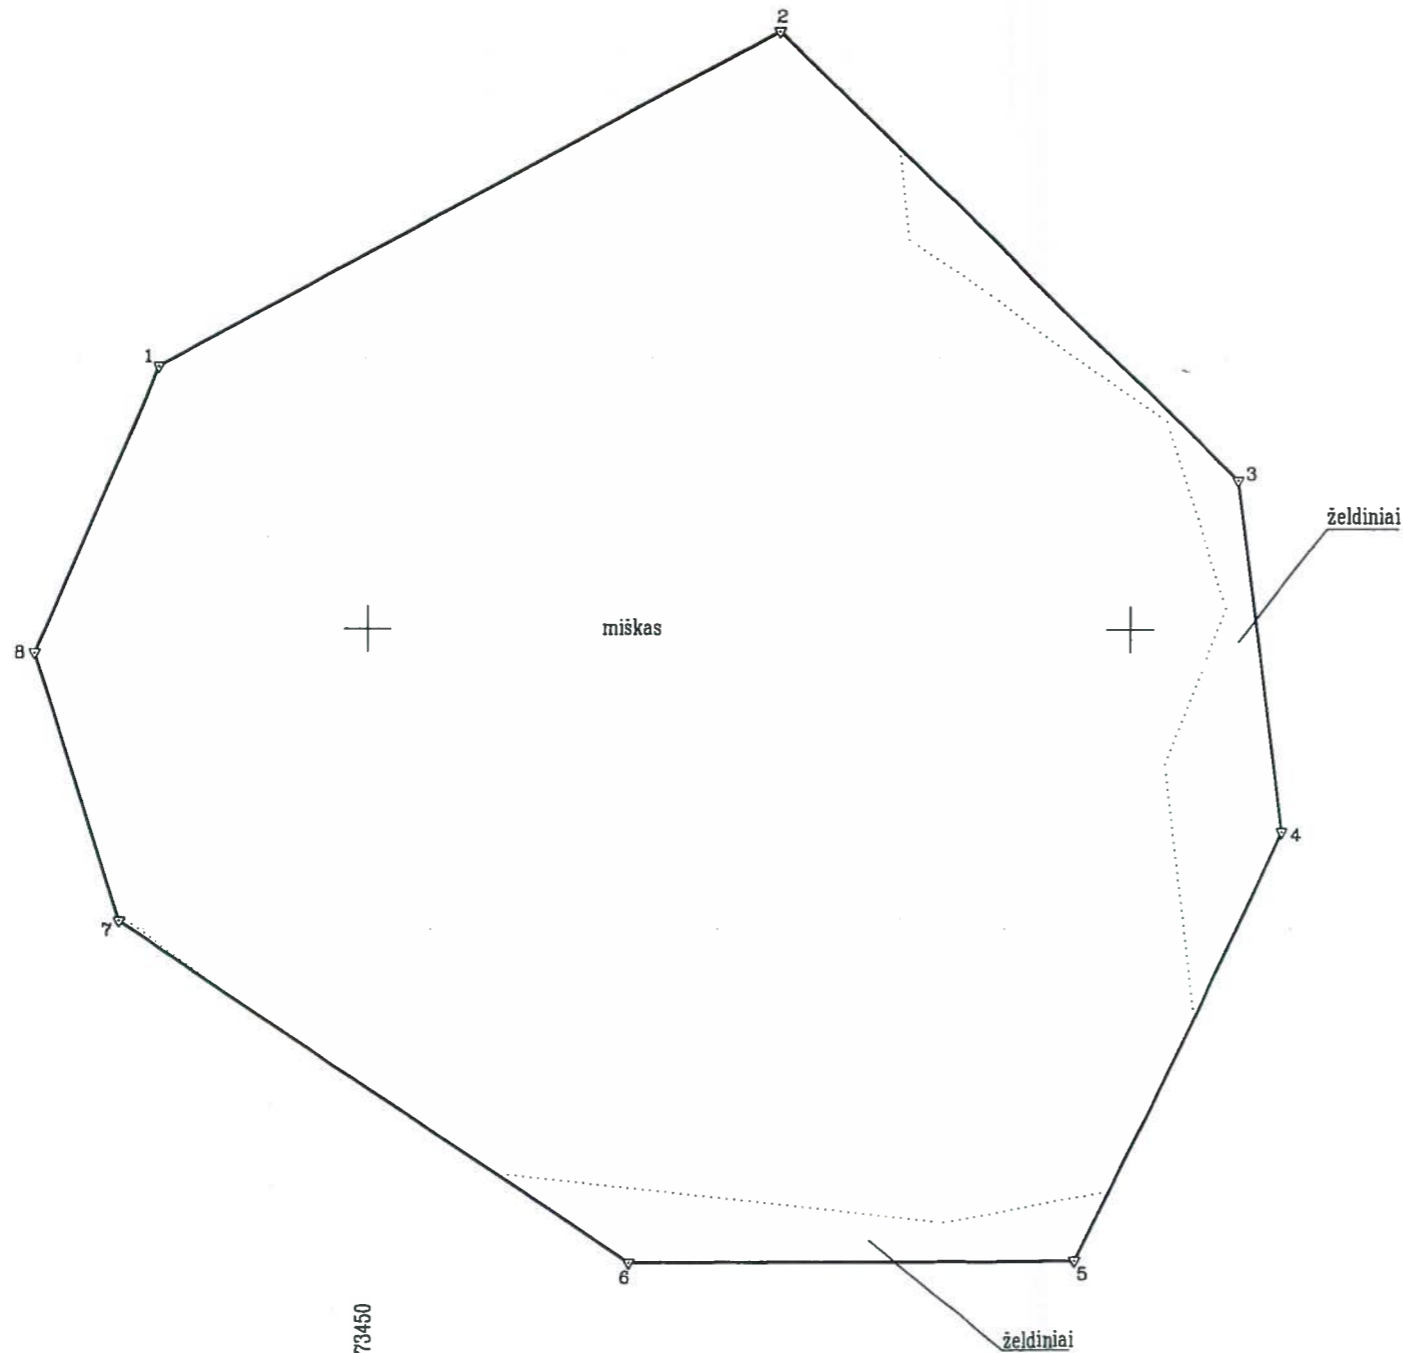

ŽEMĖS SKLYPO PLANAS M 1:500
 Sklypo plotas 4623 m²
 Skl. proj. Nr. A3



Linijų anotacijų lentelė	
Gretimybė	Atstumas
1-2	46.31
2-3	42.20
3-4	23.36
4-5	31.26
5-6	29.26
6-7	40.53
7-8	18.50
8-1	20.48

SKLYPO RIBOS PAŽYMĖTOS
 KADASTRO ŽEMĖLAPYJE
 VI REGISTRŲ CENTRO Vilniaus filialas
 Kadastro specialistė eksperte
 pareigos Darvydė Židoniene, pavardė
 20 16 - 02 - 26

Kadastras:	vietovė	Tolūčių	blokas	sklypas
Žemės sklypo kadastro Nr.		8 1 6 2	0 0 0 2	136

Galvė, namo Nr.	
Kaimas (miestelis)	Lelikonių
Seniūnija	Želvos
Miestas (rajonas)	Ukmergės
Apskritis	Vilniaus

Gretimybė	Gretimio žemės sklypo kadastro Nr.	Pastabos
1-8-1		LZF



Su paženklintomis vietovėje žemės sklypo ribomis, aprašytomis . . . 2015 . . . m.
 . gruodžio . mėn. 09. d. žemės sklypo paženklinimo–parodymo akte, ir nustatytu plotu sutinku:
 Žemės savininkas (naudotojas):

Lietuvos Respublika (parašas) (data)

Nacionalinės žemės tarnybos prie Žemės ūkio ministerijos Nacionalinės žemės tarnybos prie Žemės ūkio ministerijos
 Ukmergės skyriaus vadovas Ukmergės skyriaus vadovas

Patikrino: Nacionalinės žemės tarnybos prie ŽŪM
 SUDERINTA: Ukmergės skyriaus vyriausioji specialistė (Parašas) (Parašas)
 Genė Grūželienė Artūras Butnėra
 2016-02-04 (Vardas ir pavardė)

VŽF Valstybės įmonė Valstybės žemės fondas
 Utenos žemėtvarkos ir geodezijos skyrius
 Konstitucijos pr. 23 – 401 (A korpusas) Vilnius
 Tel. 8 (5) 262 16 72
 Įmonės kodas 120093212

Pareigos	Parašas	Vardas, pavardė	Data
gr. vadovas		Simonas Sabaliauskas	2016-01-18
specialistas		Evaldas Lukša	2016-01-18