


Žemės sklypo išdėstymo schema

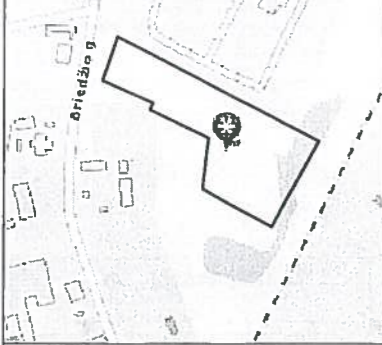

ŽEMĖS SKLYPO PLANAS M 1:1000


Sklypo plotas 10917 m²

Nekilnojamojo turto objektų kadastrinių matavimų ir kadastro duomenų surinkimo bei tikslinimo taisyklių 3 priedas

Kadastras:	vietovė	Kretinga	blokas				sklypas	
Žemės sklypo kadastro Nr.			5	6	3	4	0	0
			0	1	1	2		

Gatvė, namo Nr.	Briedžio g. 6
Kaimas (miestelis)	
Seniūnija	Kretingos mstl.
Miestas (rajonas)	Kretinga
Apskritis	Klaipėdos

Gretimybė	Gretimo žemės sklypo kadastro Nr.	Pastabos
1-2		Briedžio g. 8m.
2-3	5634/0010:0017	Po kadastrinių matavimų
3-4		LZF
4-6	5634/8001:0001	Po kadastrinių matavimų
6-7		Ž. skl. Nr.02 detalusis planas
7-1		LZF

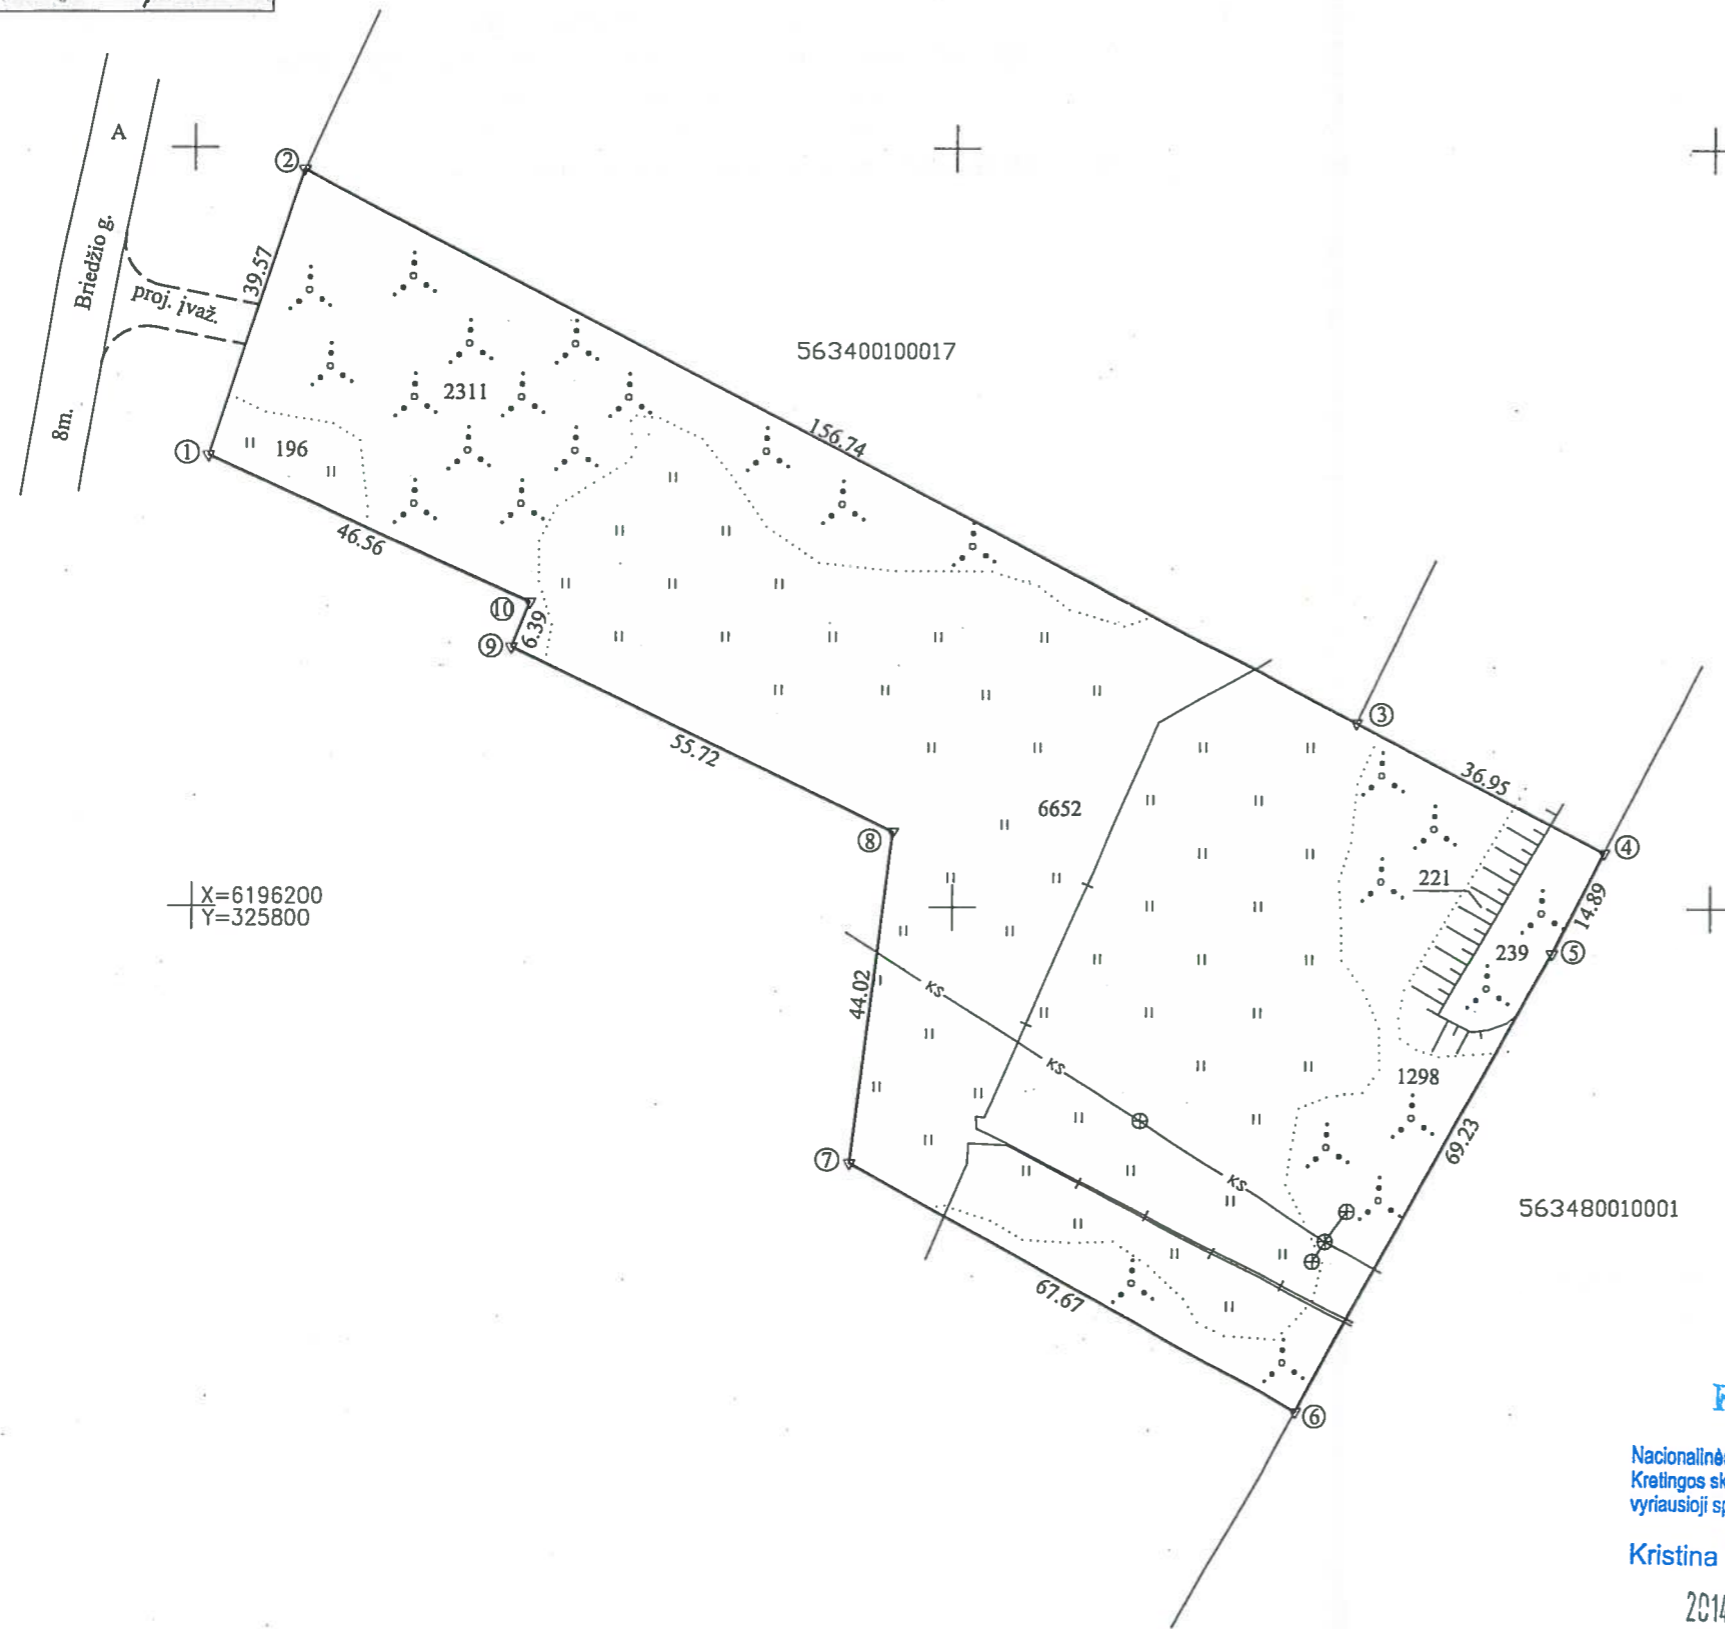

ŽEMĖS SKLYPO RIBOS
PAŽYMĖTOS KADASTRO ŽEMĖLAPYJE
2014-09-11
VI Registrų centro Klaipėdos filialo specialistė
Renata Chusainova
(pareigos) (v.pavardė)

Su paženklintomis vietovėje žemės sklypo ribomis, aprašytomis 2014 gegužės mėn. 20 d. žemės sklypo paženklinimo-parodymo akte, ir nustatytu plotu sutinku: žemės savininkas (naudotojas):
Lietuvos Respublika (vardas, pavardė) ... Vėdėjas (v.pavardė) ...
2014-09-11 (data) ...
Kretingos skyrius (v.pavardė) ...

Nacionalinės žemės tarnybos prie Žemės Ūkio ministerijos
Kretinga skyrius
Vyriausioji specialistė
Loreta Bručkienė
Vėdėjas (v.pavardė) ...
2014-09-09 (data) ...
Kretingos skyrius (v.pavardė) ...

Kopija tikra
Nacionalinė žemės tarnyba prie ŽŪM
Kretingos skyriaus
vyriausioji specialistė
Kristina Žiaušienė
2014-10-17

LYDERIC geodezija
Ukmergės g. 222, LT-07157 Vilnius, l/k. 300539253, tel. (8-66)378919

UAB "Lyderio grupė"
Ukmergės g. 222, LT-07157 Vilnius, l/k. 300539253, tel. (8-66)378919

Pareigos	Parašas	Vardas, pavardė	Data
Matininkas		Dainius Zvinklys	2014.05.20

„Lyderio grupė“
Nr. 3
LTD.
A.V. ILLUS

Pastaba: Žemės sklypo palne inžineriniai tinklai panaudoti pagal UAB "Lyderio grupė" sudaryta inžinerinį topografinį planą.