



Žemės sklypo išdėstymo schema

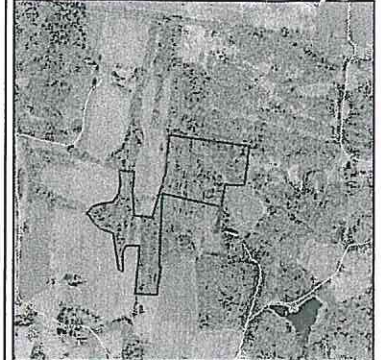

ŽEMĖS SKLYPO PLANAS M 1:2000  
Sklypo plotas 40703 m<sup>2</sup>

Linijų anotacijų lentelė

| Gretimybė | Atstumas |
|-----------|----------|
| 1-2       | 87.35    |
| 2-3       | 18.39    |
| 3-4       | 27.19    |
| 4-5       | 16.16    |
| 5-6       | 38.70    |
| 6-7       | 8.88     |
| 7-8       | 79.42    |
| 8-9       | 30.11    |
| 9-10      | 19.10    |
| 10-11     | 18.21    |
| 11-12     | 7.30     |
| 12-13     | 21.44    |
| 13-14     | 15.84    |
| 14-15     | 29.34    |
| 15-16     | 22.49    |
| 16-17     | 18.52    |
| 17-18     | 32.07    |
| 18-19     | 33.03    |
| 19-20     | 37.27    |
| 20-21     | 41.32    |
| 21-22     | 15.92    |
| 22-23     | 39.99    |
| 23-24     | 95.11    |
| 24-25     | 1.50     |
| 25-26     | 88.93    |
| 26-27     | 1.13     |
| 28-29     | 86.39    |
| 29-30     | 41.94    |
| 30-31     | 48.65    |
| 32-33     | 1.25     |
| 34-35     | 3.47     |
| 35-36     | 61.58    |
| 36-1      | 46.81    |

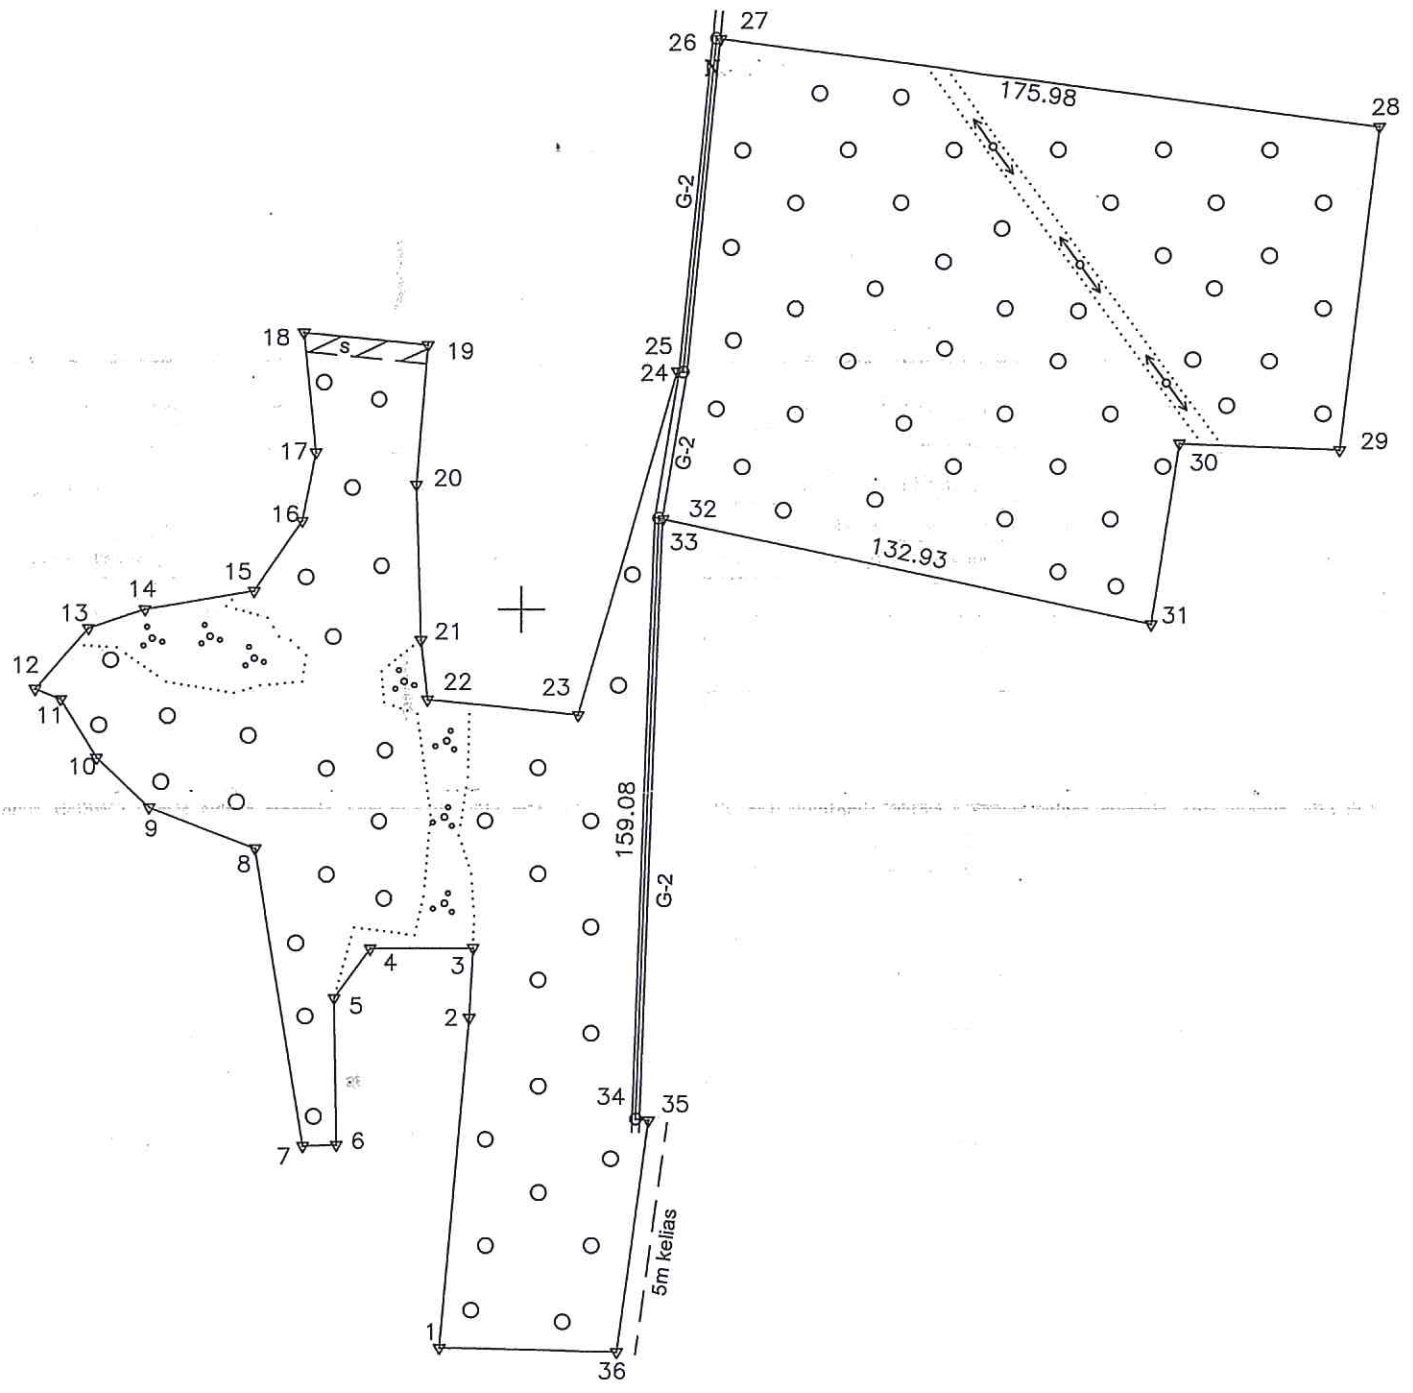

361200.00  
+  
6227000.00

Nacionalinės žemės tarnybos prie ŽŪM  
Skuodo skyriaus  
vyriausioji specialistė  
Elena Žukauskaitė



|                           |           |           |                         |         |
|---------------------------|-----------|-----------|-------------------------|---------|
| Kadastras:                | vietovė   | Vindeikiu | blokas                  | sklypas |
| Žemės sklypo kadastro Nr: |           |           | 7 5 6 3 0 0 0 4 0 0 0 0 | 329     |
| Gatvė, namo Nr.           |           |           |                         |         |
| Kaimas (miestelis)        | Derkinčių |           |                         |         |
| Seniūnija                 | Notėnų    |           |                         |         |
| Miestas (rajonas)         | Skuodo    |           |                         |         |
| Apskritis                 | Klaipėdos |           |                         |         |

| Gretimybė       | Gretimo žemės sklypo kadastro Nr. | Pastabos  |
|-----------------|-----------------------------------|-----------|
| 1-2-...-11-12   | 7563/0004:0261                    |           |
| 12-13-...-17-18 | 7563/0004:0318                    |           |
| 18-19           | 7563/0004:0033                    |           |
| 19-20-...-23-24 |                                   | V.Ž.F     |
| 24-25-26        | 7563/0004:0033                    |           |
| 26-27-28        | 7563/0004:0087                    |           |
| 28-29-30-31     |                                   | V.Ž.F     |
| 31-32-...-35    | 7563/0004:0016                    |           |
| 35-36           |                                   | 5m kelias |
| 36-1            | 7563/0004:0261                    |           |

| Naudojamas plotas |                |         |                |            |                |         |                |
|-------------------|----------------|---------|----------------|------------|----------------|---------|----------------|
| Privati           |                |         |                | Valstybinė |                |         |                |
| atskirai          |                | bendrai |                | atskirai   |                | bendrai |                |
| ind.              | m <sup>2</sup> | ind.    | m <sup>2</sup> | ind.       | m <sup>2</sup> | ind.    | m <sup>2</sup> |
|                   |                |         |                |            |                |         |                |
|                   |                |         |                |            |                |         |                |
Su paženklintomis vietovėje žemės sklypo ribomis, aprašytomis 2013 m. liepos mėn. 26 d. žemės sklypo paženklinimo-parodymo akte, ir nustatytu plotu sutinku: Žemės savininkas (naudotojas):

LIETUVOS RESPUBLIKA  
(vardas, pavardė) ..... (parašas) ..... (data) .....

Nacionalinės žemės tarnybos prie Žemės Ūkio ministerijos  
Skuodo skyrius  
Patikrino: Vyr. specialistas ..... Erikas Žilius ... 2013. -09- 03.  
Suderino: Le. Vedėjas ..... Laimutis Luožys ...  
(parašas) (parašas)  
Nacionalinės žemės tarnybos prie ŽŪM  
Skuodo skyriaus  
vyriausiasis specialistas  
Rita Daukšienė

VALSTYBĖS ĮMONĖ VALSTYBĖS ŽEMĖS FONDAS KLAIPĖDOS FILIALAS  
LICENCIJOS NR. G-814-(40) IŠDUOTA 2008-09-25

| Pareigos     | Parašas | Vardas, pavardė    | Data       |
|--------------|---------|--------------------|------------|
| Direktorius  |         | Algimantas Lotužis | 2013-07-26 |
| specialistas |         | Remigijus Pakulis  | 2013-07-26 |
|              |         |                    |            |
|              |         |                    |            |

