


Žemės sklypo išdėstymo schema



ŽEMĖS SKLYPO PLANAS M 1:1000  
Sklypo plotas 7203 m<sup>2</sup>

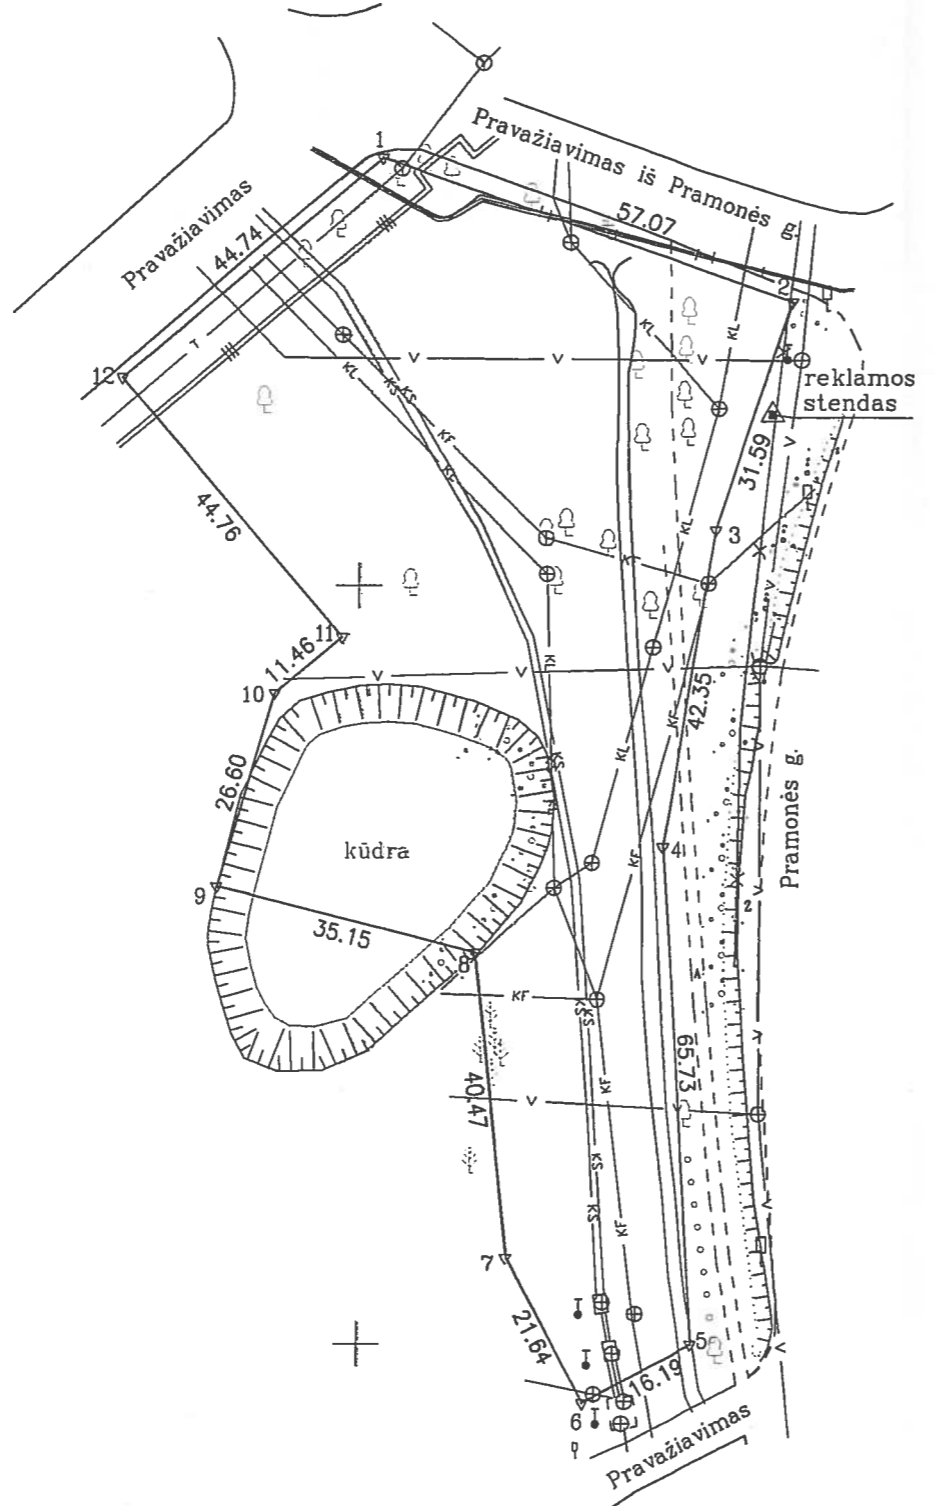

391000  
6122800

Kopija

Kadastras:	vielovė	Tauragės m.	blokas	sklypas
		7 7 5 5 0 0 2 5		273

Galvė, namo Nr.	Pramonės g. 30C
Kaimas (miestelis)	
Seniūnija	Tauragės
Miestas (rajonas)	Tauragė
Apskritis	Tauragės

Gretimybė	Gretimo žemės sklypo kadastro Nr.	Pastabos
1-6		NVŽ
6-9	skl.nr.2	
9-12	7755/0025:0205	Lietuvos Respublika
12-1		NVŽ

**ŽEMĖS SKLYPO RIBOS  
PAŽYMĖTOS KADASTRO ŽEMĖLAPYJE**  
2014.08.05  
VĮ Registrų centro Tauragės filialas

Kadastras specialistas (pareigos) \_\_\_\_\_ Česlovas Dirmantas (vardas, pavardė)

Su paženklinomomis vietovėse žemės sklypo ribomis, aprašytais 2013 m. 11.15 (2) žemės sklypo paženklinimo-parodymo akte, nustatytu plotu, sutinku:  
Tauragės rajono savivaldybės  
Žemės savininkas (naudotojas): mešas  
Tauragės rajono savivaldybė (vardas, pavardė) Pranas Petrošius (parašas) (data)

Nacionalinės žemės tarnybos prie Žemės ūkio ministerijos  
Tauragės ir Pagėgių skyrius  
Palikrino: \_\_\_\_\_  
Suderino: vedėjo pavaduotoja Reda Lukavičienė (vardas, pavardė)

2013-11-29  
Tauragės ir Pagėgių skyrius (data)

**UAB "ŽEMĖS MATAS"**  
kvalifikacijos pažymėjimas NR.2M-M-1817 išduota 2012.10.04

Pareigos	Parašas	Vardas, pavardė	Data
direktorius		A. Mockus	2013.11.19
matininkas		D. Gimbutas	2013.11.19

2014-03-20