




objekto vieta

ŽEMĖS SKLYPO PLANAS M 1:500

Sklypo plotas 2473 m²

Sklypo proj. Nr. 353

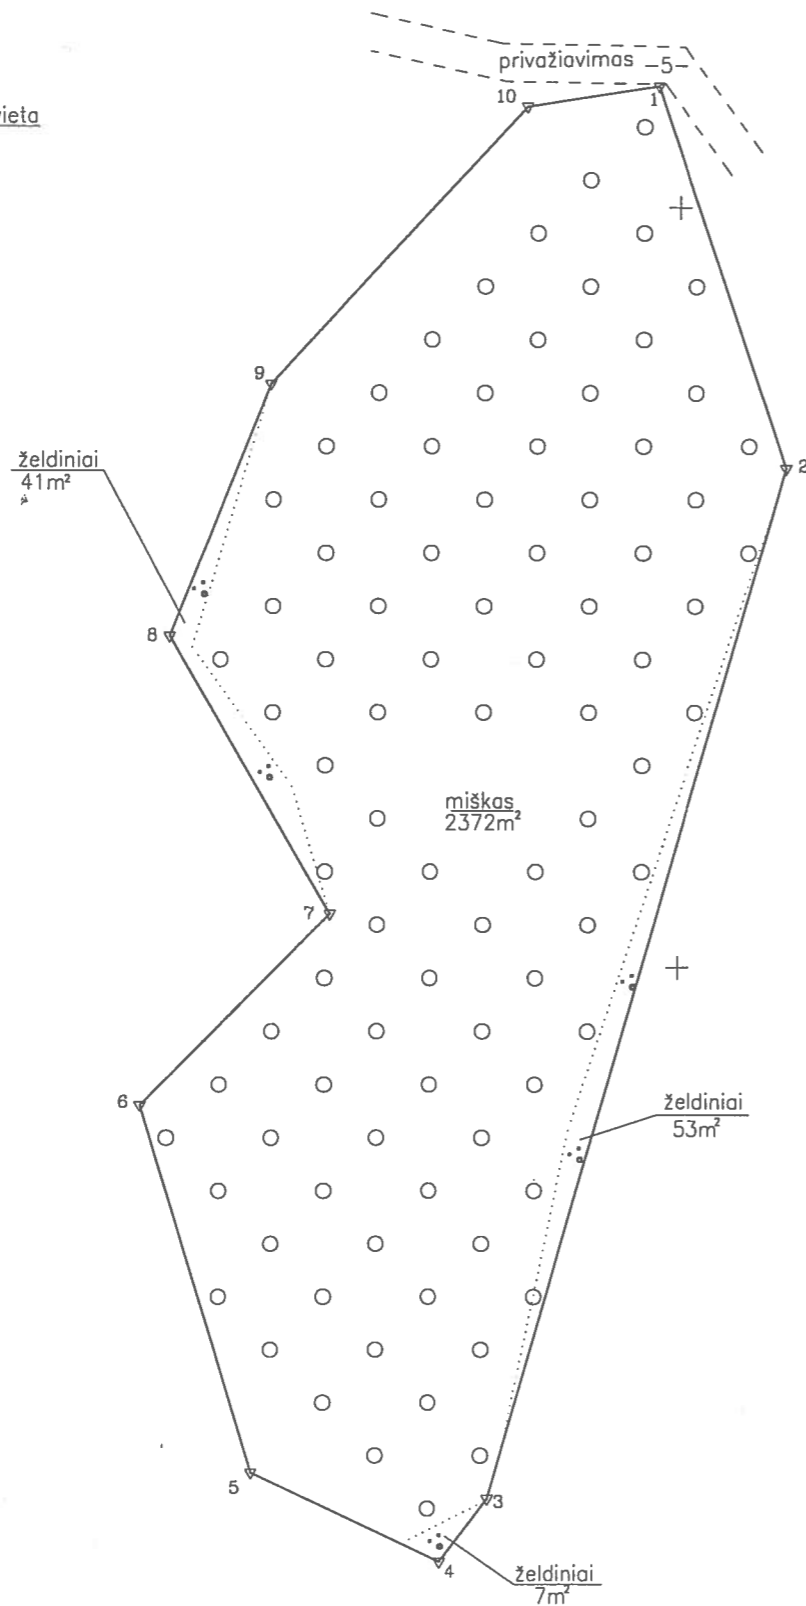

Linijų anotacijų lentelė

Gretimybė	Atstumas
1-2	26.52
2-3	70.66
3-4	5.22
4-5	13.89
5-6	25.39
6-7	17.80
7-8	21.26
8-9	17.86
9-10	24.90
10-1	8.79

593350
6134200

Kadastro:	vietovė	Čivylių	blokas	sklypas
Žemės sklypo kadastro Nr.:		6 2 1 4	0 0 0 1	3 7 6

Gatvė, namo Nr.	
Kaimas (miestelis)	Užusienio
Seniūnija	Suginčių
Miestas (rajonas)	Molėtų r.
Apskritis	Utenos

Gretimybė	Gretimo žemės sklypo kadastro Nr.	Pastabos
1.-..10		LŽF

SKLYPO RIBOS PAŽYMĖTOS
KADASTRO ŽEMĖLAPYJE
VI REGISTRŲ CENTRO UTENOS FILIALAS
Vyresnioji kadastro specialistė... Dalė Leščiuviene
2014 m. 05 06 d.

Su paženklintomis vietovėse žemės sklypo ribomis, aprašytomis... 2013... m.
12 mėn. 03 d. žemės sklypo paženklinimo-parodymo akte, ir nustatytu plotu sutinku:
Žemės savininkas (naudotojas):

NŽT prie ŽŪM
(vardas, pavardė) (parašas) (data)

Nacionalinės žemės tarnybos prie ŽŪM
Molėtų skyriaus vyresnioji specialistė
Patikrino: Rasa Žvinienė
Suderino: Vita Vinaitė
2014-03-27

Valstybės įmonė Valstybės žemės fondas
Utenos žemėtvarkos ir geodezijos skyrius
Konstitucijos pr. 23, korpusas A, Vilnius
Tel. 8 (5) 262 16 72
Įmonės kodas 120093212

Pareigos	Parašas	Vardas, pavardė	Data
Sk. vad. pavad.	[Parašas]	Danutė Zvikienė	2014-01-10
Vyr. specialistas	[Parašas]	Albinas Ginaitas	2014-01-10

LIETUVOS RESPUBLIKA
Utenos žemėtvarkos ir geodezijos skyrius
DOKUMENTAMS
A.V.