



Žemės sklypo išdėstymo schema

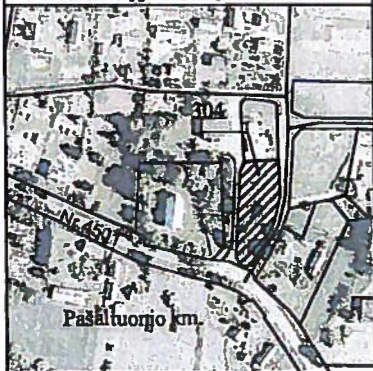

ŽEMĖS SKLYPO PLANAS M 1:500

Sklypo plotas 1727 m²

Liniuota atstumo lentelė	
Gretimybė	Atstumas
9-10	1,62
10-11	2,82
11-12	6,37
12-13	9,85

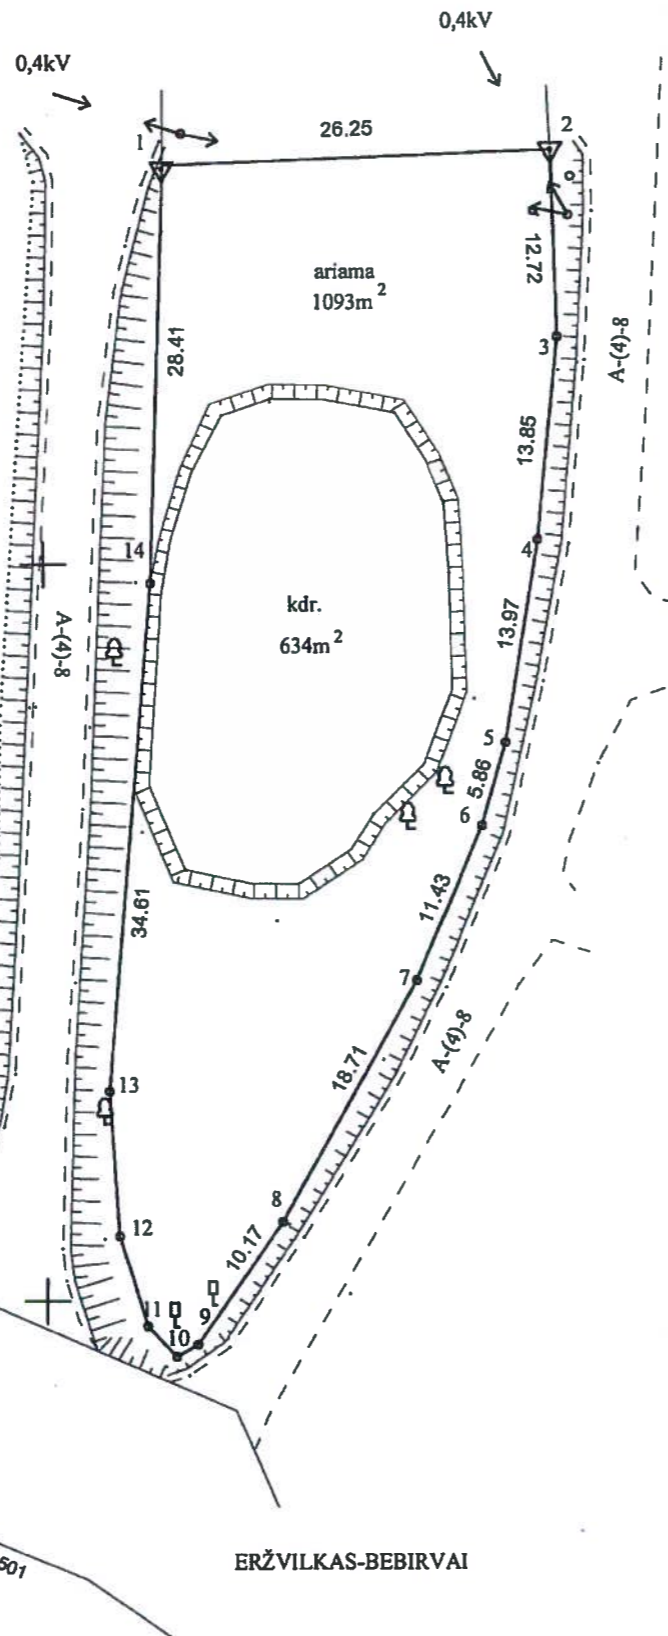

STRAGUTĖ

ERŽVILKAS-BEBIRVAI

PAAIŠKINIMAI:

- ▽ žemės sklypo riboženkliai
- žemės sklypo matavimo taškai
- nusausinta žemė drenažu

Kadastras:	vietovė	Pašaltuonio	blokas	sklypas
Žemės sklypo kadastro Nr.		9 4 5 0 0 0 0 3		

Galvė, namo Nr.	Sk1.Nr.304
Kaimas (miestelis)	Pašaltuonio
Seniūnija	Eržvilko
Miestas (rajonas)	Jurbarko
Apskritis	Tauragės

Gretimybė	Gretimo žemės sklypo kadastro Nr.	Pastabos
1-2	9450/0003:441	
2-10		Pašaltuonio g-vė 6m.
10-1		Kelias 6m.

Naudojamas plotas							
Privati				Valstybinė			
atskirai		bendrai		atskirai		bendrai	
ind.	m ²	ind.	m ²	ind.	m ²	ind.	m ²

Su paženkintomis vietovėje žemės sklypo ribomis, aprašytais 2017 m. vasario mėn. 09 d. žemės sklypo paženklinimo-parodymo akte, ir nustatytu plotu sutinku: Žemės savininkas (naudotojas):

Lietuvos Respublika (vardas, pavardė) (parašas) (data)

Nacionalinės žemės tarnybos prie Žemės ūkio ministerijos Jurbarko skyriaus specialistė
 ... Jurbarko ... skyrius
 Patikrinęs: Jurgita Abramaitė 2017-02-24
 SUDERINTA: Vedėja D. Stulienė 2017-02-24
 (Pareigų pavadinimas) (Parašas) (Vardas ir pavardė) Jurbarko skyrius (Data)

VALSTYBĖS ĮMONĖ

VŽF VALSTYBĖS ŽEMĖS FONDAS KAUNO ŽEMĖTVARKOS IR GEODEZIJOS SKYRIUS

Pareigos	Parašas	Vardas, pavardė	Data
Gr. vadovas	<i>[Signature]</i>	Linas Dapkus	2017-02-14
Matininkė	<i>[Signature]</i>	Daiva Dirvanauskienė	2017-02-14

1. Dokumentams
 1. Valstybės žemės fondas