


Žemės sklypo išdėstymo schema



# ŽEMĖS SKLYPO PLANAS M 1:1000

Sklypo plotas 20860 m<sup>2</sup>

Kadastro:	vietovė	Medingėnų	blokas	sklypas
Žemės sklypo		kadastro Nr.	6 8 4 4 0 0 0 1	0 4 4 5
Gatvė, namo Nr.		Skł.Proj.Nr. 926-16		
Kaimas (miestelis)		Gedikėnų		
Seniūnija		Medingėnų		
Savivaldybė		Rietavo		
Apskritis		Telšių		
Gretimybė	Gretimo žemės sklypo kadastro Nr.		Pastabos	
1-2	6844/0002:18			
2-4	6844/0001:440			
4-5			LVZF	
5-6			Kelias 6	
6-7			LVZF	
7-8	6844/0001:382			
8-1	6844/0001:344			

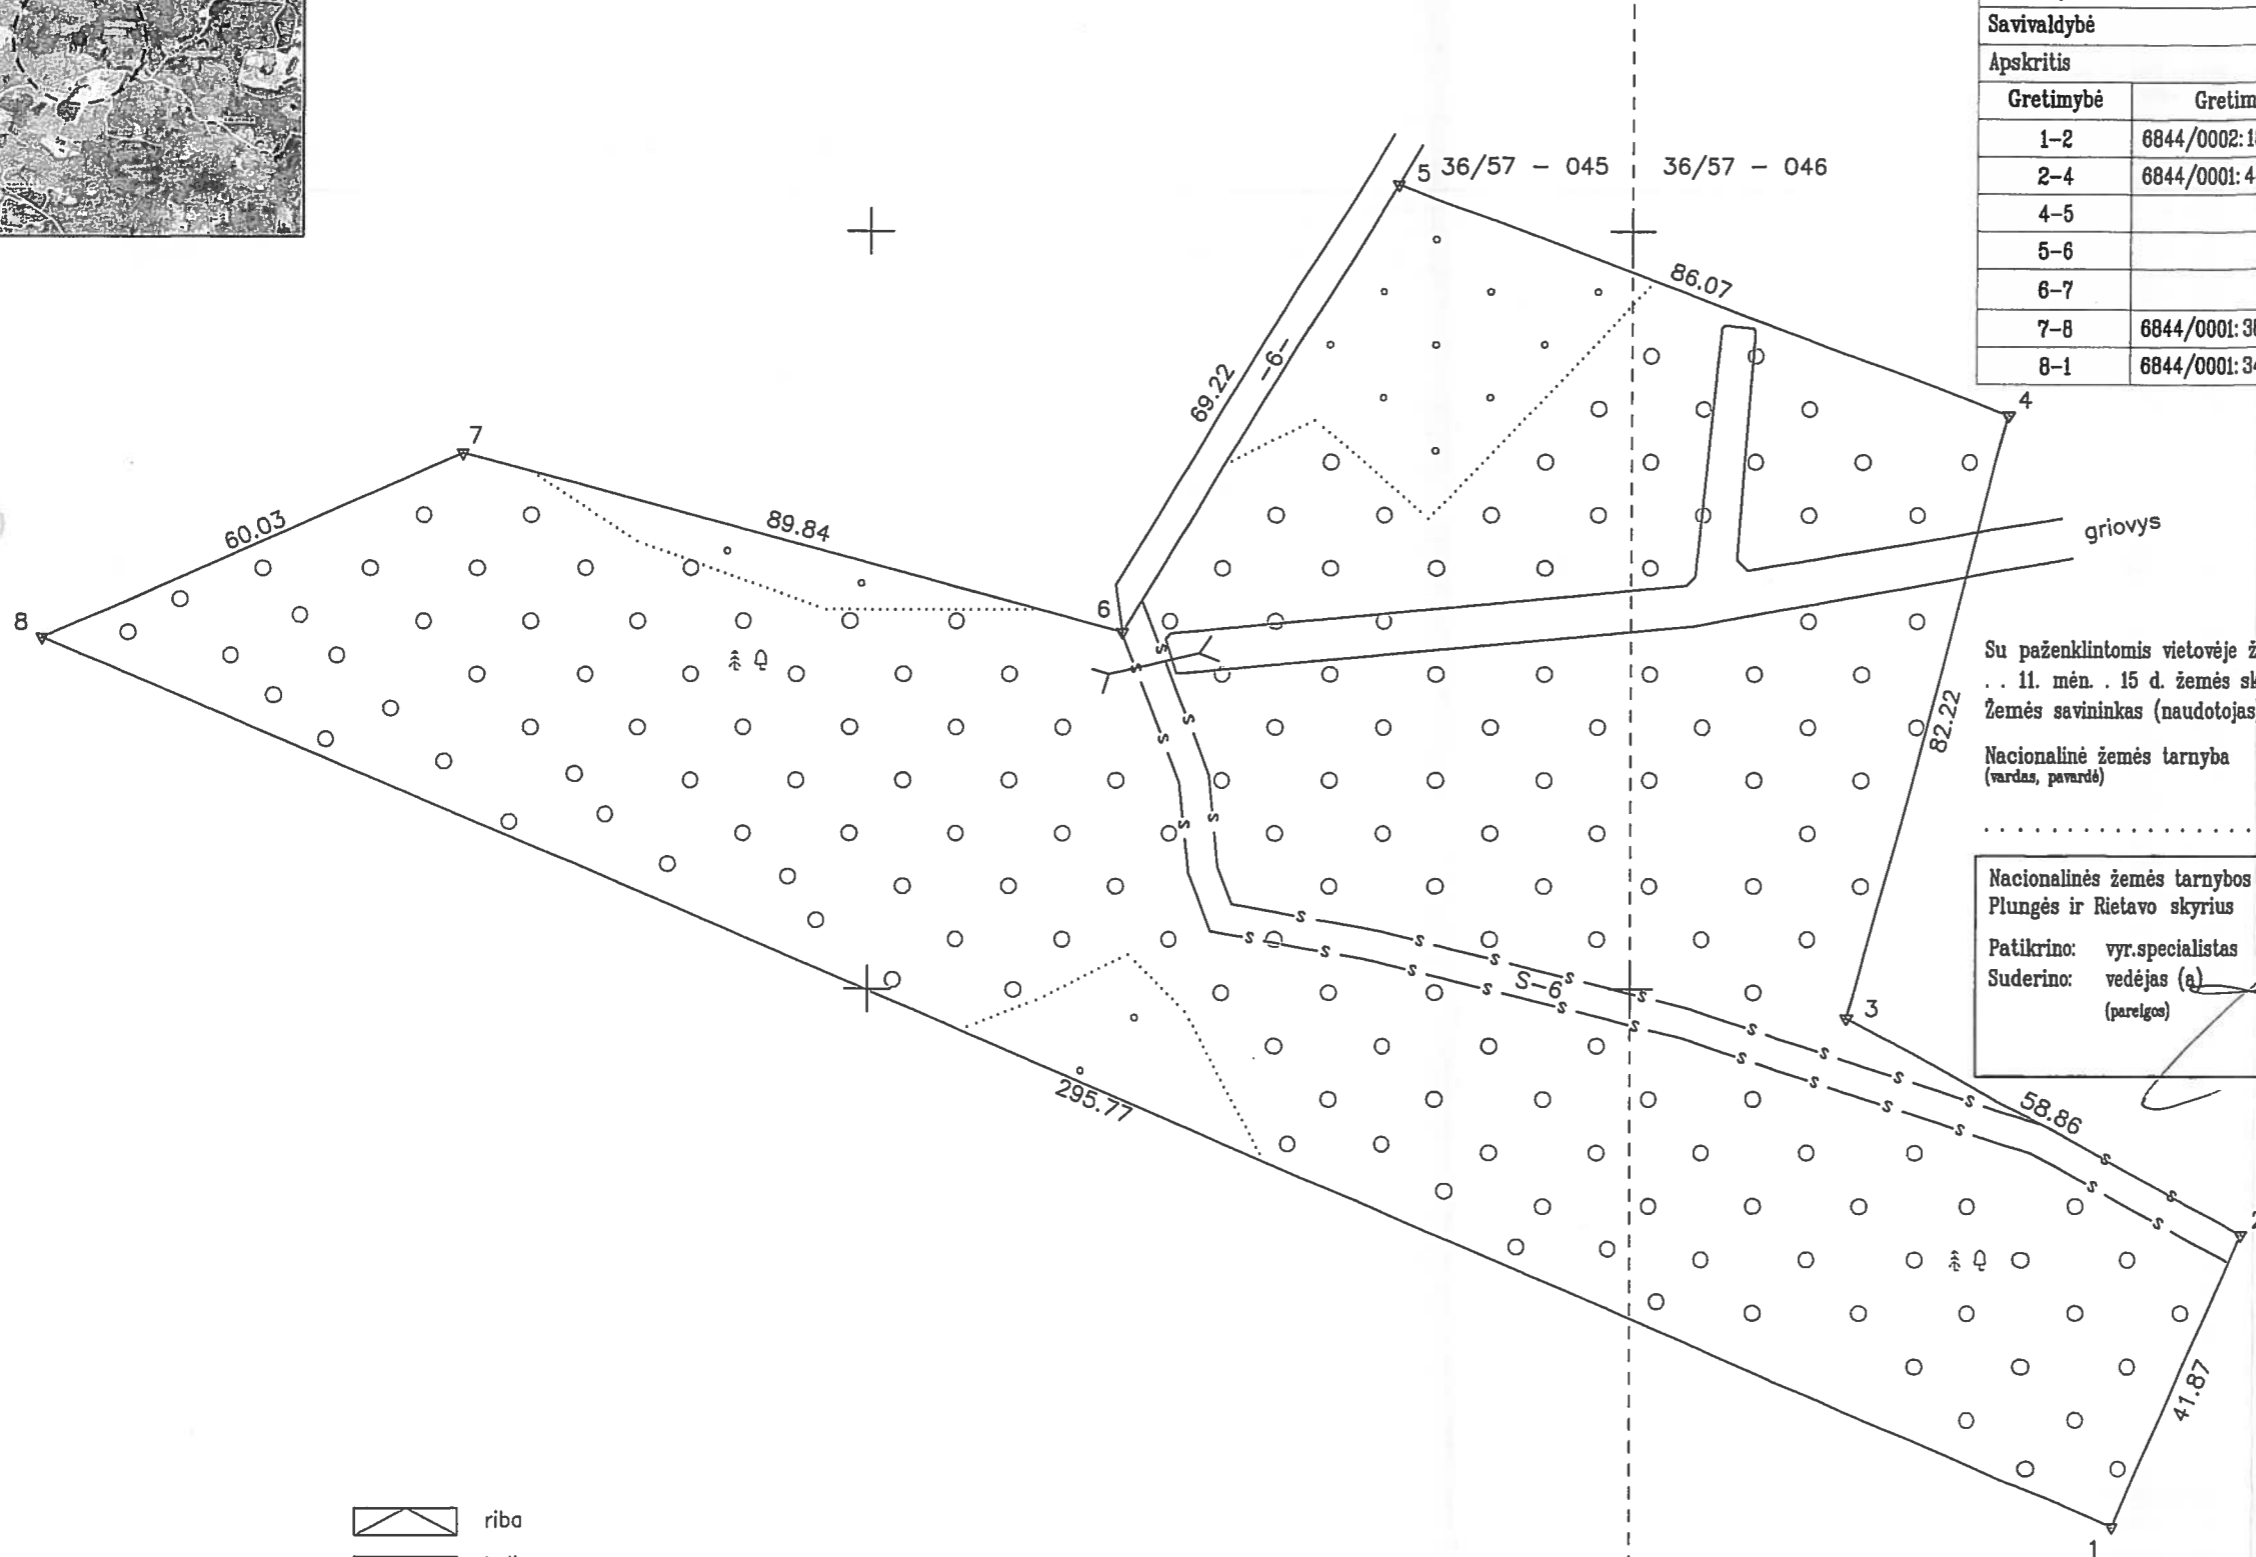

Su paženklinomis vietovėje žemės sklypo ribomis, aprašytomis . . . 2014 . m. . . 11. mėn. . 15 d. žemės sklypo paženklinimo-parodymo akte, ir nustatytu plotu sutinku:  
Žemės savininkas (naudotojas):

Nacionalinė žemės tarnyba  
(vardas, pavardė) (parašas) (data)

Nacionalinės žemės tarnybos prie Žemės ūkio ministerijos  
Plungės ir Rietavo skyrius  
Patikrino: vyr. specialistas  
Suderino: vedėjas (a) (parašas) (pareigos)  
Plungės ir Rietavo skyrius  
2015-01-23  
2015-01-23  
A.V.

Steponas Januška

SKLYPO RIBOS PAŽYMĖTOS  
KADASTRO ŽEMĖLAPYJE  
VI REGISTRŲ CENTRO TELŠIŲ FILIALE  
Vyresnioji kadastrų specialistė  
Ramunė Juškaitė  
parašas 20 15 m. 03 mėn. 30 d.

- riba
- kelias
- riboženkliai
- miškas
- griovys
- miško jaunuolynai

6187500  
382400

36/57 - 055 36/57 - 056

UAB "Rolvita"

LICENCIJOS NR. G-1148-(1106)

Pareigos	Parašas	Vardas, pavardė	Data
Matininkas		Rolandas Balčius	2014-11

