



Žemės sklypo išdėstymo schema

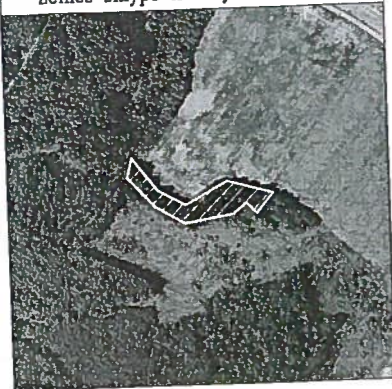

# ŽEMĖS SKLYPO PLANAS M 1:1000

Sklypo plotas 5356 m<sup>2</sup>  
Skl. proj. Nr. A3

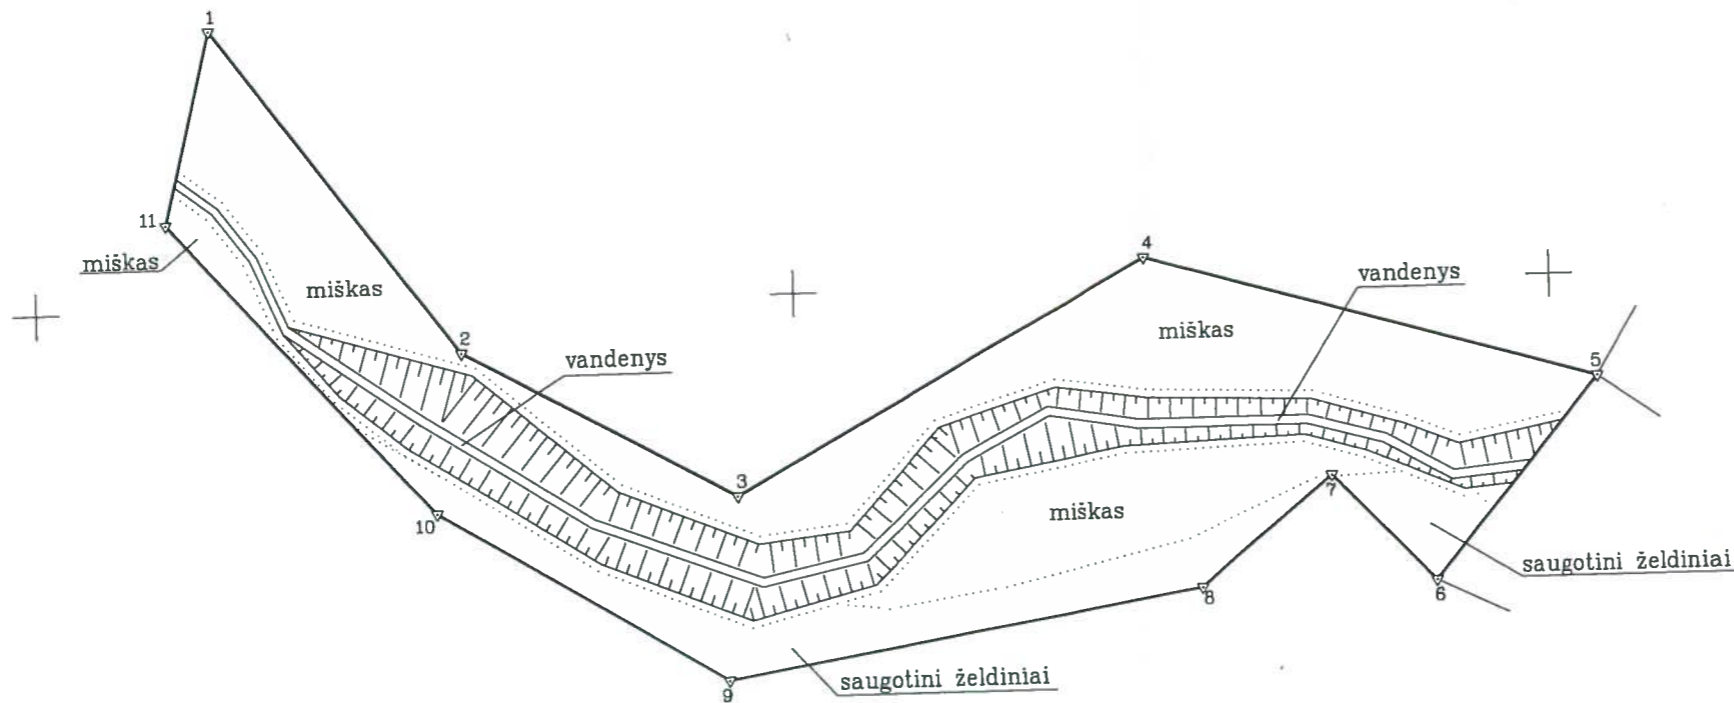

557100  
6128200

Gretimybė	Atstumas
1-2	53.95
2-3	41.19
3-4	62.15
4-5	62.02
5-6	34.11
6-7	19.70
7-8	22.58
8-9	63.87
9-10	44.55
10-11	52.21
11-1	26.24

Kadastro specialistė eksperte  
Daina Židonienė  
16 05 25

Kadastro:	vietovė	Lyduokių	blokas					sklypas				
Žemės sklypo kadastro Nr.:		8	1	3	2	0	0	0	5	65		

Gatvė, namo Nr.	
Kaimas (miestelis)	Siesarties
Seniūnija	Lyduokių
Miestas (rajonas)	Ukmergės
Apskritis	Vilniaus

Gretimybė	Gretimo žemės sklypo kadastro Nr.	Pastabos
1-5	8132/0005:0543	atlikti kad. matavimai
5-6	8132/0005:0012	
6-1	8132/0005:0543	atlikti kad. matavimai

Kopija tikra  
Ukmergės skyriaus  
vyriausioji specialistė  
Rita Pratyšienė  
2017-04-28

Su paženklinomis vietovėje žemės sklypo ribomis, aprašytomis 2015-12-11 ir 2015-12-14 žemės sklypo paženklinimo-parodymo akte, ir nustatytu plotu sutinku:  
Žemės savininkas (naudotojas):

Lietuvos Respublika (paršas) (data)

Nacionalinės žemės tarnybos prie Žemės ūkio ministerijos Ukmergės skyrius  
Patikrino: Nacionalinės žemės tarnybos prie ŽŪM vyriausioji specialistė (Pareigų pavadinimas) (Paršas) (Vardas ir pavardė) (Data)  
SUDERINTA: Giedrė Guželiene  
2017-04-01

VŽF Valstybės įmonė Valstybės žemės fondas Utenos žemėtvarkos ir geodezijos skyrius Konstitucijos pr. 23 - 401 (A korpusas) Vilnius Tel. 8 (5) 262 16 72 Įmonės kodas 120093212			
Pareigos	Paršas	Vardas, pavardė	Data
gr. vadovas		Simonas Sabaliauskas	2016-02-17
specialistas		Evaldas Lukša	2016-02-03

Utenos žemėtvarkos ir geodezijos skyrius  
DOKUMENTAMS  
A.V.