


Žemės sklypo išdėstymo schema

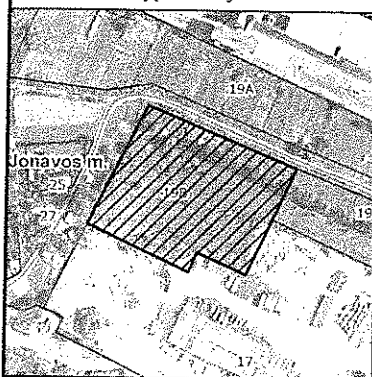


ŽEMĖS SKLYPO PLANAS M 1:1000

Sklypo plotas 9775 m²

Kadastras:	vietovė	Jonavos m.	blokas	sklypas
Žemės sklypo kadastro Nr.	4	6	1	0 0 0 1 7

Gatvė, namo Nr.	Darbininkų g. 19 B
Kaimas (miestelis)	Jonavos m.
Seniūnija	Jonavos miesto
Rajonas (miestas)	Jonavos r.
Apskritis	Kauno

Gretimybė	Gretimo ž. skl. kad. Nr.	Pastabos
1-2	4610/0017: 72	atlikti kadastriniai matavimai
2-6	4610/0017: 141	atlikti kadastriniai matavimai
6-7		VŽF
7-1		bendro naudojimo kelias

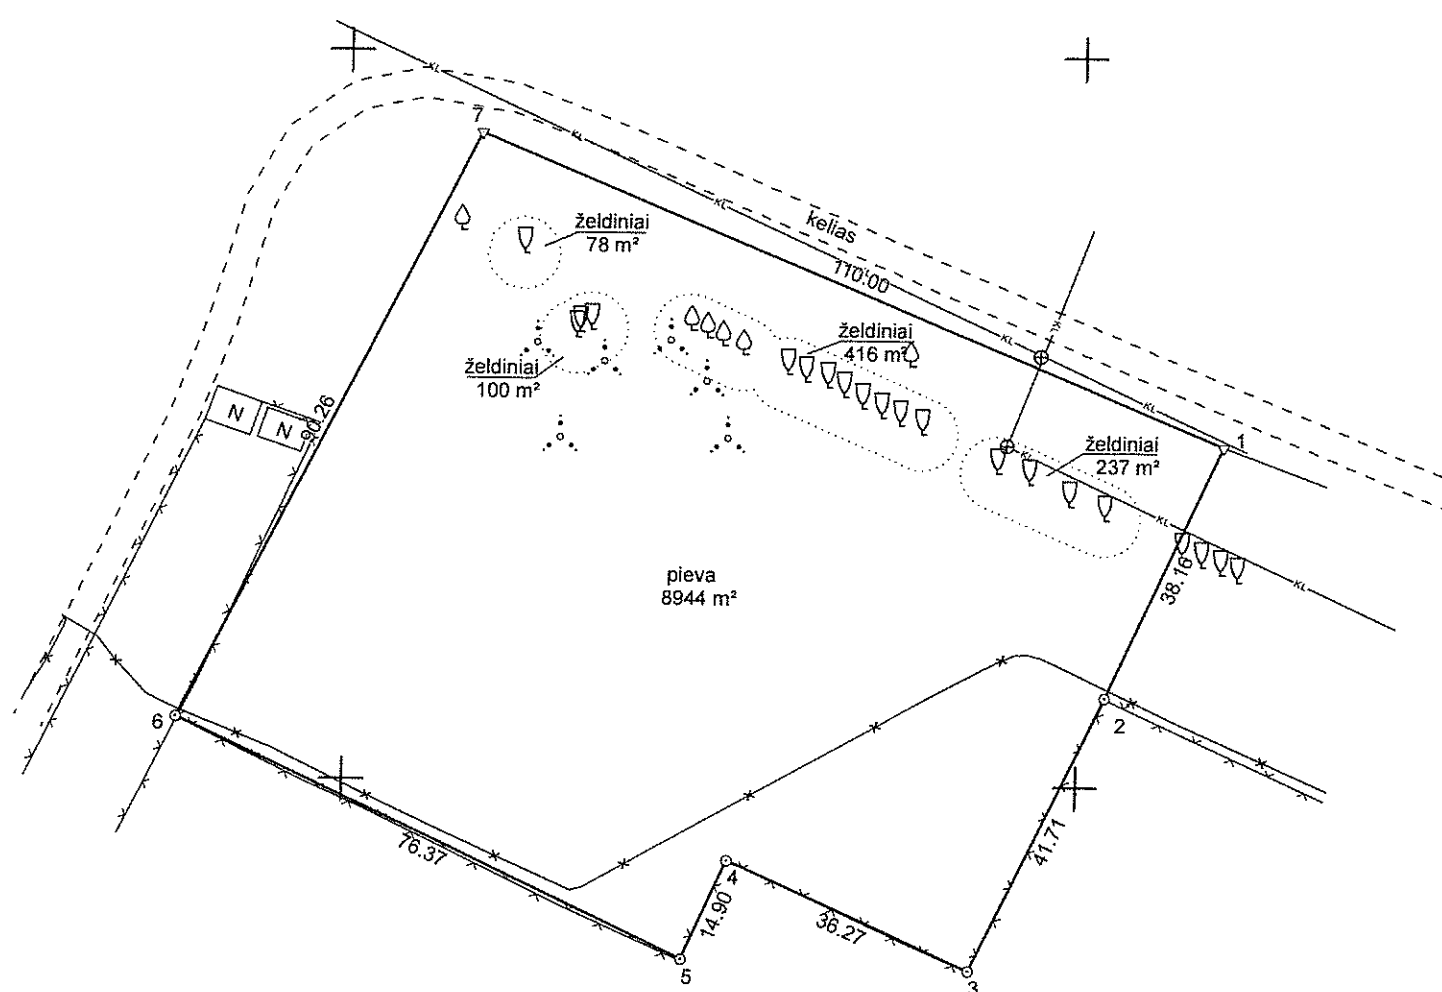

ŽEMĖS SKLYPO RIBOS
PAŽYMETOS KADASTRO ŽEMĖS APYJE
2017 m. 03 mėn. 27 d. Vydanioji kadastro specialistė
VI Registrų departamentas Kauno Filialas
E. Truskauskienė
(pareigos) (parašas) (vardas, pavardė)

Su paženklintomis vietovėje žemės sklypo ribomis, aprašytais 2017 m. sausio mėn. 12 d. žemės sklypo paženklavimo-parodymo akte, ir nustatytu plotu sutinku:
Žemės sklypo savininkas(naudotojas), parašas, data:

I. Lietuvos Respublika
(vardas, pavardė / pavadinimas) (parašas) (data)

Nacionalinės žemės tarnybos prie Žemės ūkio ministerijos
Jonavos skyrius
Patikrino: *spec.* Jolanta Gataveckienė 2017-01-27
Suderino: *spec. (S. S. Au)* Saulius Vaišvila 2017-01-27
(pareigos) (parašas) (vardas, pavardė) (data)

UAB "Žemės ribos"

Pareigos	Parašas	Vardas ir pavardė	Data
Matininkas	<i>(signature)</i>	DAINIUS GEČAS	2017-01-12
	<i>(signature)</i>	Agardas	

GEO OBJEKTO KODAS: 4400-4467-1130

6106900

6106800

6106700

517800

x = 6106700
y = 517900

517900

518000