


ŽEMĖS SKLYPO PLANAS M 1:500

Sklypo plotas 579 m²

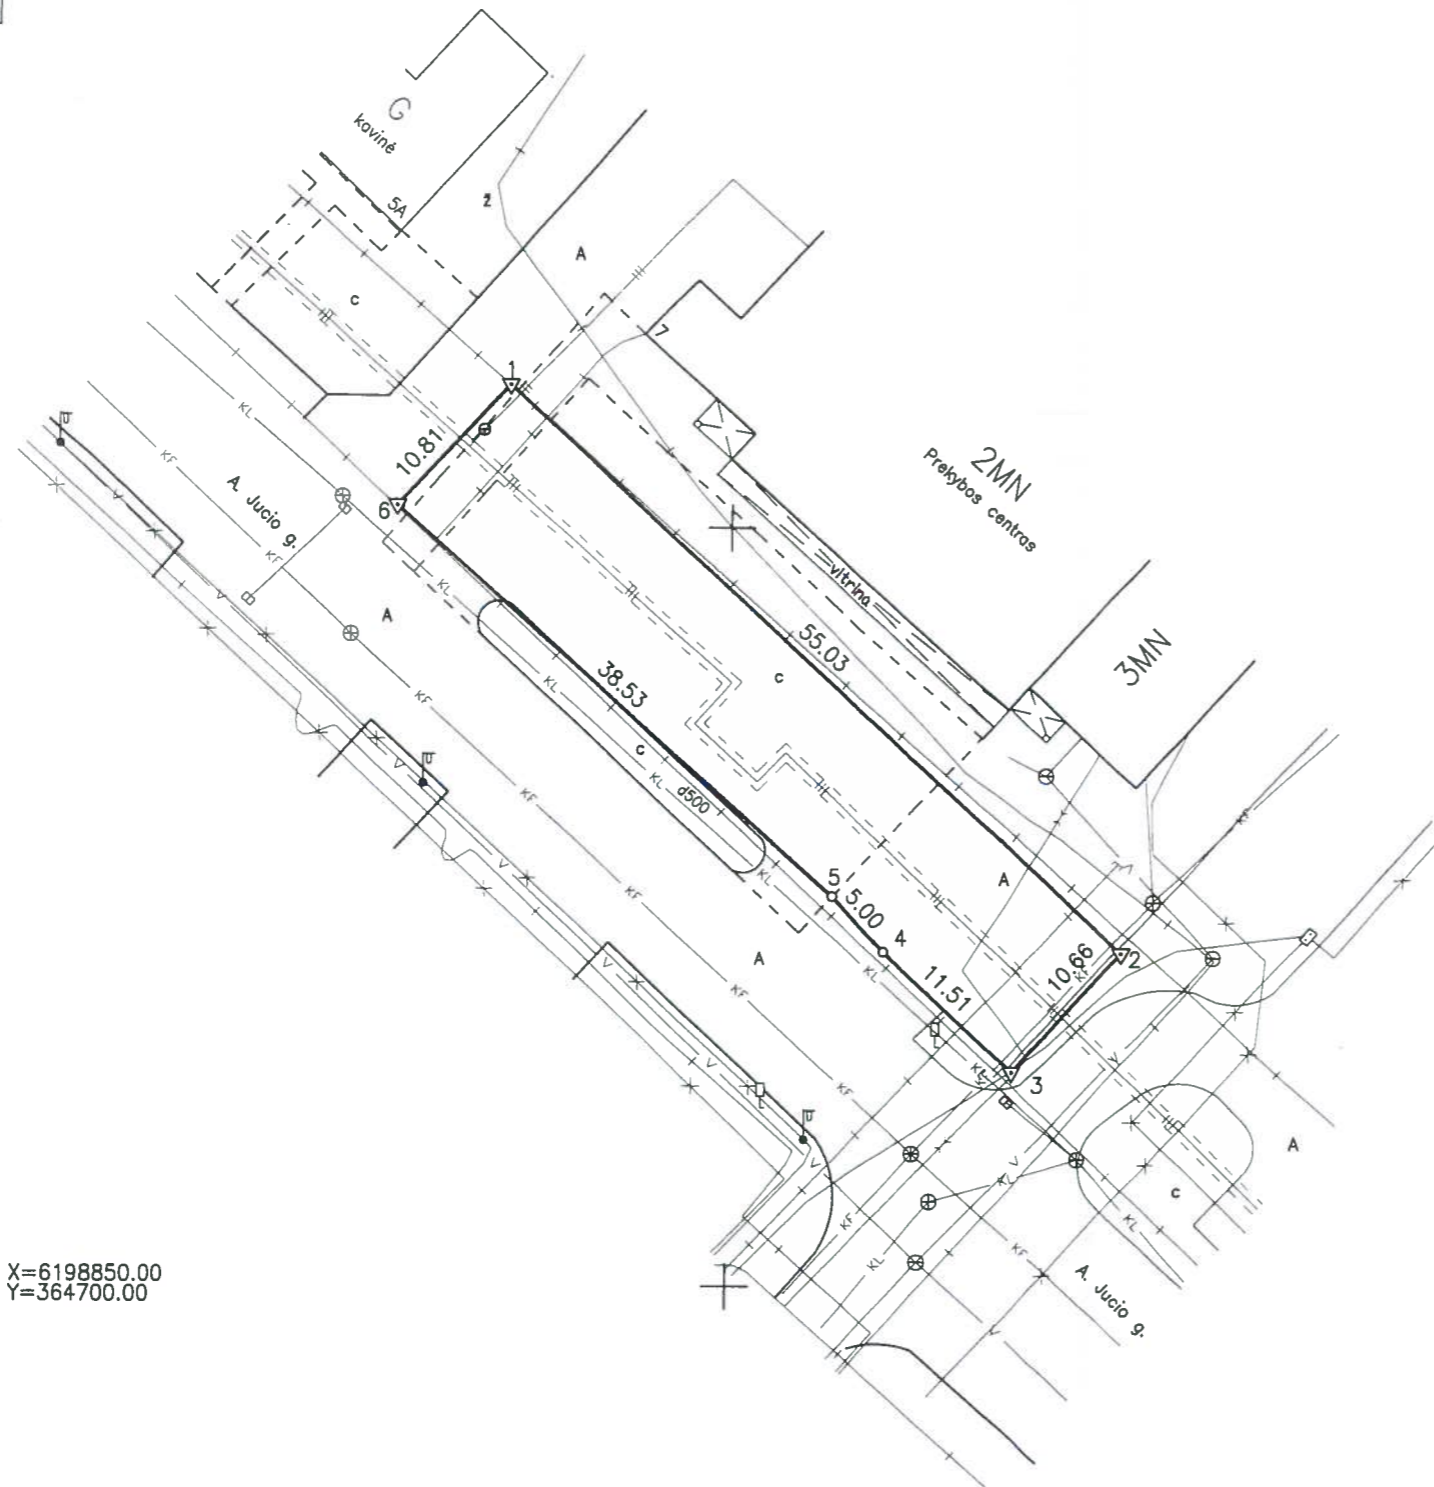

X=6198850.00
Y=364700.00

Kadastras:	vieta	Plungės miesto	blokas	sklypas
Žemės sklypo kadastras Nr.:		6 8 5 4 0 0 2 1	0032	

Gatvė, namo Nr.	A Jucio g. 7A
Kaimas (miestelis)	
Seniūnija	
Miestas (rajonas)	Plungės mst.
Apskritis	Telšių

Gretimybė	Gretimoms žemės sklypams kadastras Nr.	Pastabos
1-2	6854/0021:3	kadastriniai
2-3		kelias
3-4-5-6		A Jucio gatvė
6-1		kelias

SKLYPO RIBOS PAŽYMĖTOS
KADASTRO ŽEMĖLAPYJE
VI REGISTRO CENTRO TELŠIŲ FILIALE

Virginija Norbutienė
Kadastras specialistė
Virginija Norbutienė
pareigos parašas v. pavarde
20 16 m. 06 mėn. 04 d.

Su paženkintomis vietovėse žemės sklypo ribomis, aprašytomis 2016 m. birželio mėn. 6 d. žemės sklypo paženklinimo-pašėdimo akto, ir nustatyto ploto sutinku žemės savininkas (naudotojas):
Nacionalinė žemės tarnyba prie žemės ūkio ministerijos
Vedėjas *Stefonas Januška* 2016-06-04
(vardas, pavardė) (parašas) (data)

Nacionalinės žemės tarnybos prie žemės ūkio ministerijos
Plungės ir Rietavo skyrius
Patikrino: vyr. specialistas *Stefonas Januška* 2016-06-13
SUDERINTA: vedėjas *Stefonas Januška* 2016-06-13
(Pareigų pavadinimas) (Parašas) (Vardas ir pavardė) (Data)
A.V. (jeigu reikalaujamas turėti antspaudą nustatytas įstatymuose)

UAB "EUROMETRAS"
S. DAUKANTO G.24, LT-90165, Į.K. 170550172

Pareigos	Parašas	Vardas, pavardė	Data
Direktorius	<i>Egidijus Labzėntis</i>	Egidijus Labzėntis kvalifikacijos paž. 2M-M-516	2016-06-07

LIETUVOS RESPUBLIKA
UAB "Eurometras"
PLANAMS
A.V.
PLUNGĖ