


ŽEMĖS SKLYPO PLANAS M 1:2000

Sklypo plotas 40501 m²

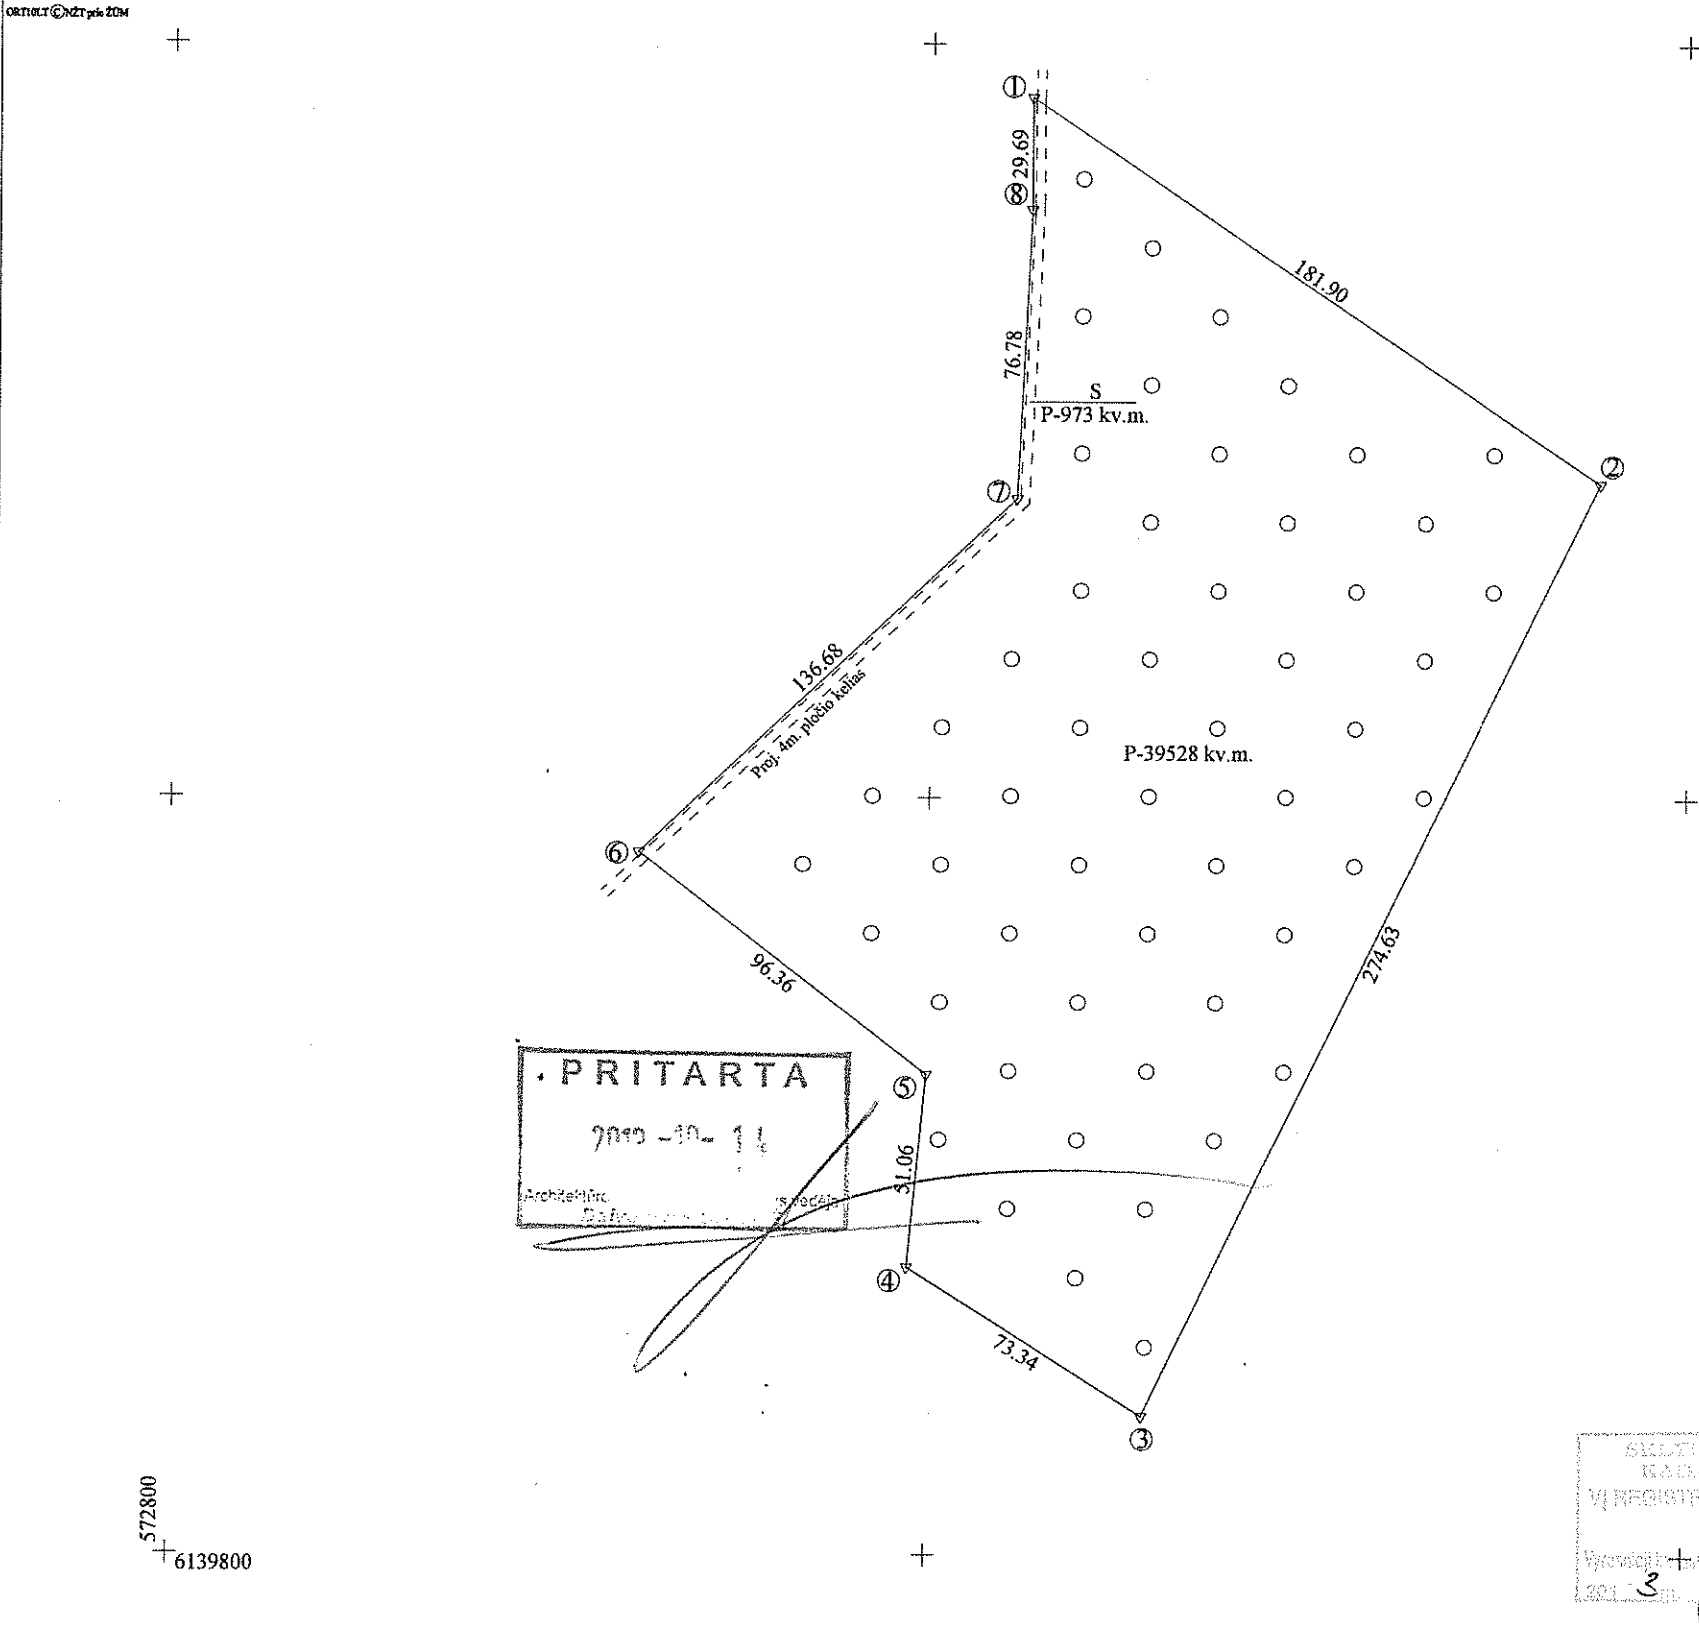

PRITARTA
7013-10-11
Architektas: ...
Inžinierius: ...

SKLYPO RIBOS PAŲVAIZDŽIAMS
KADASTRO ŽEMĖLAPIYJE
VI REGISTRU CENTRO VYENOS FILIALAS
Vyriausybės specialistas: ...
2013 m. 07 m. 30 d.


| | | | | |
|----------------------------|---------|-----------------|--------|---------|
| Kadastro: | vielovė | Gražiavietės | blokas | sklypas |
| Žemės sklypo kadastro Nr.: | | 3 4 2 7 0 0 0 3 | 2 8 0 | |

| | |
|--------------------|---------------------|
| Gatvė, namo Nr. | Skł.proj.Nr. 694-10 |
| Kaimas (miestelis) | Desiukiškių |
| Seniūnija | Kurklių |
| Miestas (rajonas) | Anykščių |
| Apskritis | Utenos |

| Gretimybė | Gretimų žemės sklypo kadastro Nr. | Pastabos |
|-----------|-----------------------------------|----------|
| 1-2 | 3427/0003:0033 | |
| 2-3 | 3427/0003:0072 | |
| 3-6 | 3427/0003:0273 | |
| 6-8 | 3427/0003:0029 | |
| 8-1 | 3427/0003:0192 | |



SUDERINIA
VĮ „Utenos regiono keliai“
2013 m. 10 03 d.

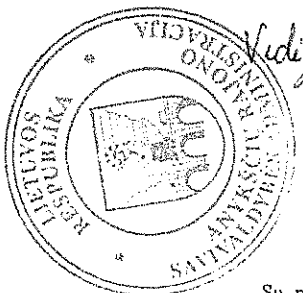

Vedėjas A. Kazdauskis
Administracijos direktorius
Vilius JUODĖLIŠ

Su paženklinimais vietovėje žemės sklypo ribomis, aprašytomis 2013 m. Liepos mėn. 29 d. žemės sklypo paženklinimo-parodymo akte, ir nustatytu plotu sutinku:
Žemės savininkas (naudotojas):
Lietuvos Respublika (vardas, pavardė) ...
Dainius Petrauskas (parašas) (data)

Nacionalinės žemės tarnybos prie Žemės ūkio ministerijos specialistas
Anykščiai skyrius
Patikrino: Valdas Čenys (parašas) 2013-11-28
Suderino: Dainius Petrauskas (parašas) 2013-11-28

UAB "ŽEMĖS TVARKYMO CENTRAS"
Vilniaus m. Laisvės pr. 88, Vilniaus m. sav.
Įmonės kodas 302782275

| Pareigos | Data | Vardas, pavardė | Parašas |
|------------|------------|------------------|---------|
| Direktorė | 2013-07-30 | Irena Aniuškienė | |
| Matininkas | 2013-07-30 | Arėjas Samaitis | |

KVALIFIKACIJOS PAŽYMĖJIMO NR.(2M-M-929)

572800
6139800