


**ŽEMĖS SKLYPO PLANAS M 1:1000**  
Sklypo plotas 4916 m<sup>2</sup>

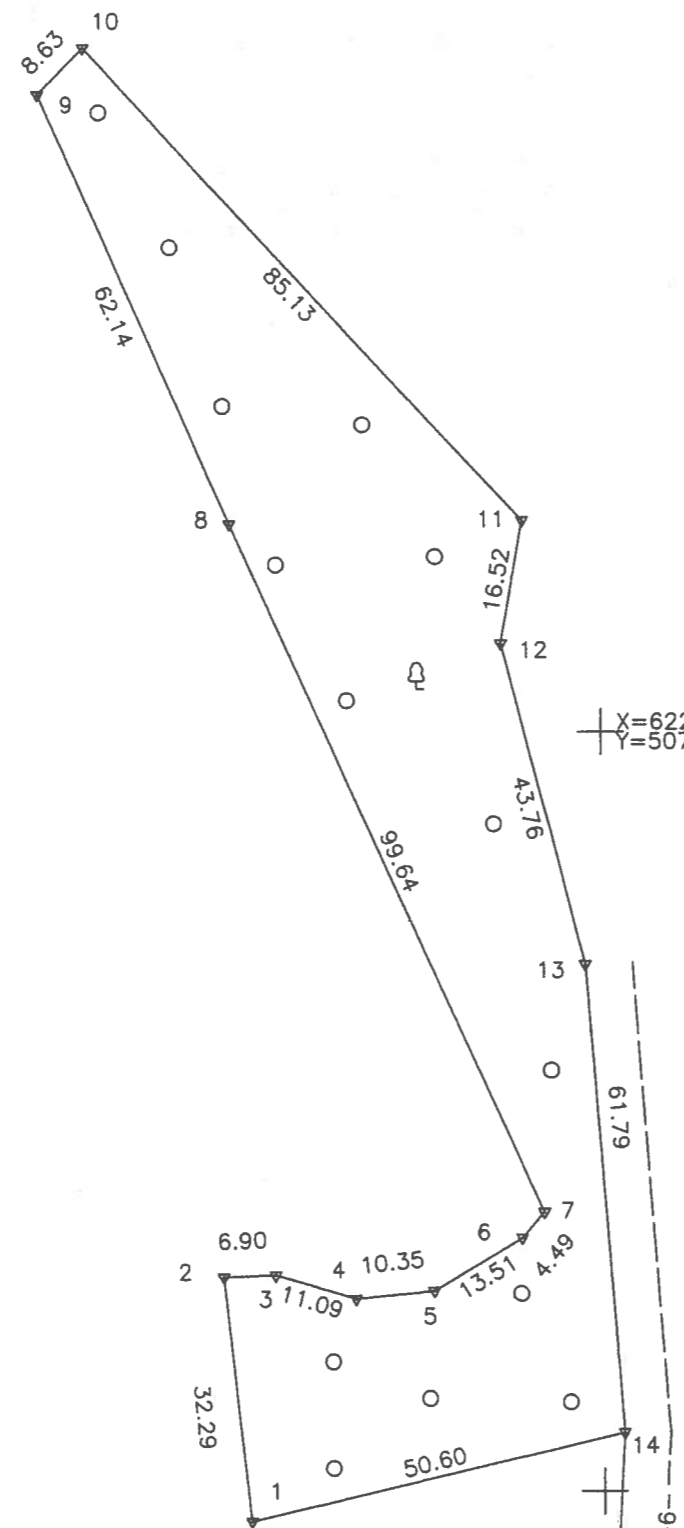

SUDERINTA  
Miškų urėdas  
*[Signature]*  
2014-01-30  
Kazys Gudus

ŽEMĖS SKLYPO RIBOS  
PAŽYMĖTOS KADASTRO ŽEMĖLAPYJE  
2014-01-30  
VI Registrų centro, Šiaulių filialas  
*[Signature]*  
(pareigos) (parašas) (vardas, pavardė)

- SUTARTINIAI ŽENKLAI :
- ▼ žemės sklypo pastovūs riboženkliai
  - žemės sklypo laikini riboženkliai

Kadastro:	vietovė	Degėsių	blokas	sklypas
Žemės sklypo kadastro Nr.:			6 5 0 3 0 0 1 1	20

Gatvė, namo Nr.	Skil. Nr. 715
Kaimas (miestelis)	Degėsių
Seniūnija	Guostagalio
Miestas (rajonas)	Pakruojis
Apskritis	Šiaulių

Gretimybė	Gretimo žemės sklypo kadastro Nr.	Pastabos
1-2	6503/001:0507	
2-3-...-10-11		VZF
11-12-13	6503/001:0072	
13-14		vietinės reikšmės kelias
14-1		VZF

SUDERINTA  
Pakruojis rajono savivaldybės administracijos direktorius  
**VIRGINIJUS GRIGONIS**  
2014 m. 05 mėn. 29 d.  
*[Signature]*  
Pakruojis rajono savivaldybės administracijos Strateginės plėtros ir statybos skyriaus Architektūros poskyrio vedėjas  
**Artūras Sukys**  
2014-05-29  
Šiaulių regiono apsaugos departamento prie R.A.M. ministro biuro skyriaus vedėjas  
**Nijolė Martinkaitienė**  
2014 m. 05 mėn. 29 d.

Su paženklinomomis vietovėje žemės sklypo ribomis, aprašytomis 2014 m. 05 mėn. 05 d. žemės sklypo paženklinimo-parodymo akte, ir nustatytu plotu sutinku:  
Žemės savininkas (naudotojas):

Nacionalinė žemės tarnyba prie Žemės ūkio ministerijos  
(vardas, pavardė) (parašas) (data)

Nacionalinė žemės tarnyba prie Žemės ūkio ministerijos  
... PAKRUOJIO ... skyrius  
Patikrino: *[Signature]* 2014-01-30  
Suderino: *[Signature]* 2014-01-30  
(pareigos) (parašas) (vardas, pavardė) (data)

**UAB "Šiaulių hidroprojektas"**  
LICENCIJOS NR.G-826-(176) IŠDUOTA 2008.10.02

Pareigos	Parašas	Vardas, pavardė	Data
Direktorius	<i>[Signature]</i>	K. Tamulionis	2014-05-29
Vyr. inžinierius	<i>[Signature]</i>	A. Adomaitis	2014-05-29
Grupės vadovas	<i>[Signature]</i>	N. Songailienė	2014-05-29
Matininkas	<i>[Signature]</i>	N. Songailienė	2014-05-29

Kopija tikra