



Žemės sklypo išdėstymo schema

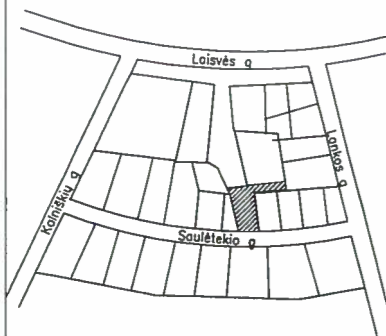

# ŽEMĖS SKLYPO PLANAS M 1:500

Sklypo plotas 1620 m<sup>2</sup>

Žymint inžinerinius tinklus panaudotas topografinis planas

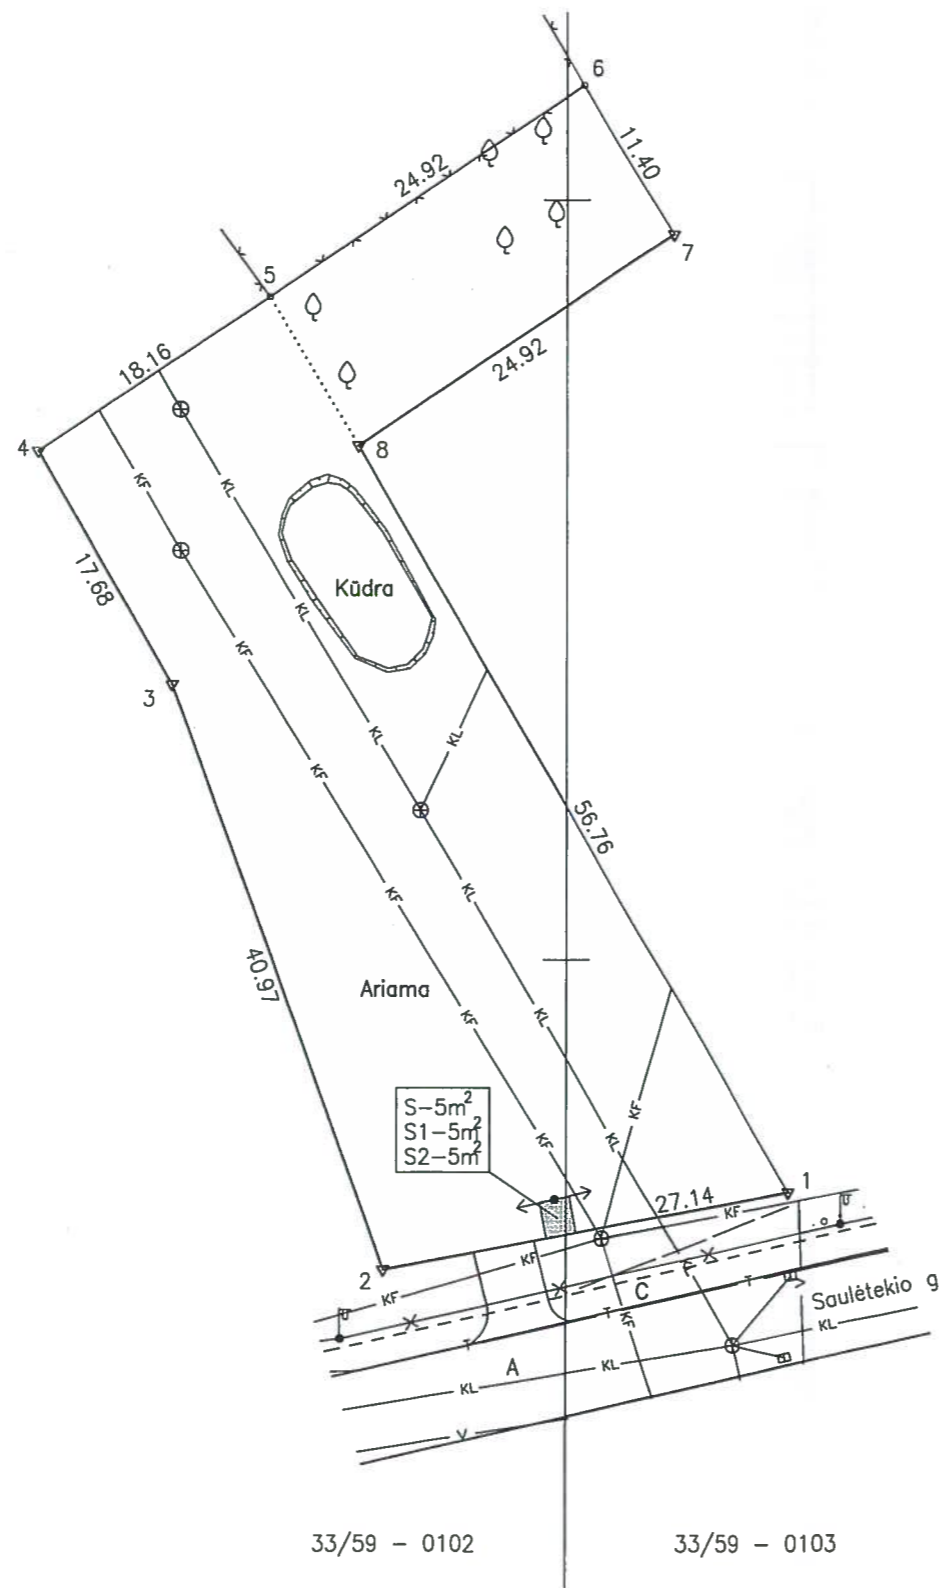

33/59 - 0102

33/59 - 0103

Nekilnojamojo turto objektų kadastrinių matavimų ir kadastro duomenų surinkimo bei tikslinimo laisvyklių 3 priedas

Kadastras:	vietovė	Plungė mst.	blokas	sklypas
Žemės sklypo kadastro Nr.:		6 8 5 4 0 0 2 2	01037	

Gatvė, namo Nr.	Saulėtekio 18B
Kaimas (miestelis)	
Seniūnija	
Miestas (rajonas)	Plungės
Apskritis	Telšių

**Kopija**

Gretimybė	Gretimo žemės sklypo kadastro Nr.	Pastabos
1-2		Saulėtekio gatvė
2-3		Saulėtekio 18A
3-4	6854/0022:0024	Atlikti kadastr. matavimai
4-5		Laisva valstybinė žemė
5-6	6854/0022:0054	Atlikti kadastr. matavimai
6-7	6854/0022:0218	Atlikti kadastr. matavimai
7-1		Saulėtekio 16

Naudojamas plotas							
Privati				Valstybinė			
atskirai		bendrai		atskirai		bendrai	
ind.	m <sup>2</sup>	ind.	m <sup>2</sup>	ind.	m <sup>2</sup>	ind.	m <sup>2</sup>
-	-	-	-	-	-	-	-
-	-	-	-	-	-	-	-
-	-	-	-	-	-	-	-

Su paženklinomis vietovėje žemės sklypo ribomis, aprašytais 2014 m. kovo 4 d. žemės sklypo paženklinimo-parodymo akte, ir nustatytu plotu sutinku:  
 Žemės savininkas (naudotojas): Plungės rajono savivaldybė  
 (vardas, pavardė) Asa Beierde Eigirdienė (parašas) 2014-03- (data)



SKLYPO RIBOS PAŽYMĖTOS  
 KADASTRO ŽEMĖLAPIYJE  
 VI REGISTRŲ CENTRO TELŠIŲ FILIALE  
 RAMONĖ JUŠKAITĖ  
 GIS inžinierė operat.  
 pareigos parašas v. pav. d. 2014 m. 03 mėn. 31

Sudėmita  
 Architektas, planavimo specialistas  
 2014-03-04  
 Marius Galminas

Nacionalinės žemės tarnybos prie Žemės ūkio ministerijos - Plungės ir Rietavo skyrius  
 vyresnysis specialistas  
 Patikrino: Apolinaras Latakas  
 Vedėjo pavaduotoja Regina Krauleidienė  
 skyriaus vedėjas (pareigos) Steponas Jankuska (pareigos) (vardas, pavardė) (data) A.V. 2014-03-17

**Kopija tikra**  
 Plungės Rietavo skyrius  
 Vedėjo pavaduotoja Regina Krauleidienė

2014-06-03

LIETUVOS RESPUBLIKA  
 UAB „Plungės matininkai“  
 I. Končiaus skg. Nr.8, LT-90159 Plungė, tel. 8(686)66971

Pareigos	Parašas	Vardas, pavardė	Data
Matininkas	<i>Alvydas Ketvirtis</i>	Alvydas Ketvirtis	2014-03-04