



Žemės sklypo išdėstymo schema

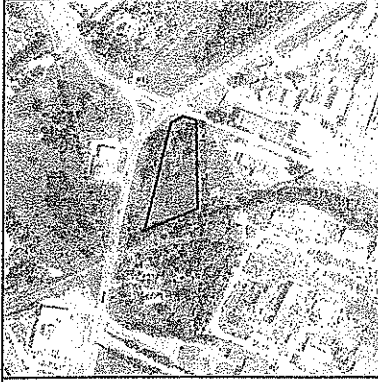

ŽEMĖS SKLYPO PLANAS M 1:1000

Sklypo plotas 6544 m²

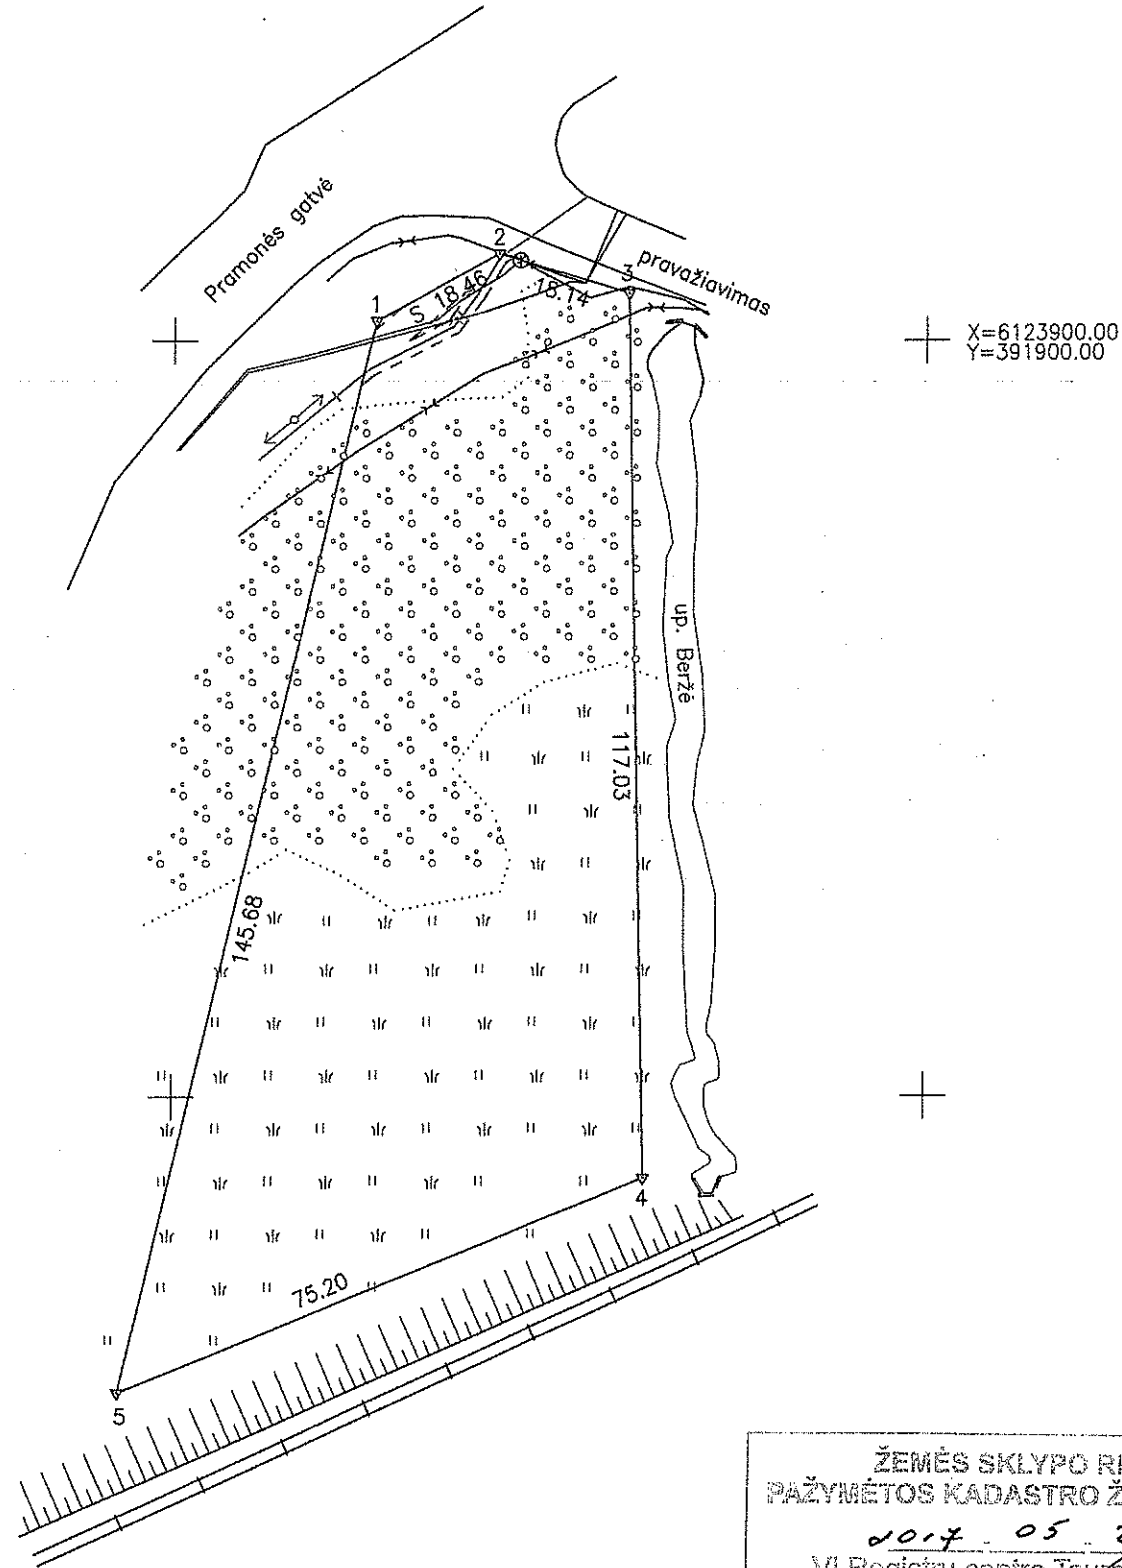

| | | | | |
|---------------------------|---------|------------------|--------|---------|
| Kadastras: | vietovė | Tauragės miestas | blokas | sklypas |
| Žemės sklypo kadastro Nr. | | 7 7 5 5 0 0 2 3 | | 51 |

| | |
|--------------------|------------------|
| Gatvė, namo Nr. | Pramonės g. 9B |
| Kaimas (miestelis) | |
| Seniūnija | |
| Miestas (rajonas) | Tauragės miestas |
| Apskritis | Tauragės |

| Gretimybė | Gretimo žemės sklypo kadastro Nr. | Pastabos |
|-----------|-----------------------------------|-----------------|
| 1-4 | | valstybinė žemė |
| 4-5 | 7755/8001:2 | |
| 5-1 | | valstybinė žemė |

| Naudojamas plotas | | | | | | | |
|-------------------|----------------|---------|----------------|------------|----------------|---------|----------------|
| Privati | | | | Valstybinė | | | |
| atskirai | | bendrai | | atskirai | | bendrai | |
| ind. | m ² | ind. | m ² | ind. | m ² | ind. | m ² |
| | | | | | | | |
| | | | | | | | |
Su paženklinimais vietovėje žemės sklypo ribomis, aprašytomis 2017 m. sausio 17 d. žemės sklypo paženklinimo-parašymo akte Nr. 1, ir nustatytu plotu sutinku:
Žemės savininkas (naudotojas):

Lietuvos Respublika
(vardas, pavardė) _____ (parašas) _____ (data) _____

Nacionalinės žemės tarnybos prie Žemės ūkio ministerijos
Tauragės ir Pagėgių skyrius
Patikrino: *Roma Kantminas* 2017-01-25
Suderino: _____ (pareigos) _____ (parašas) _____ (vardas, pavardė) _____ (data) _____

ŽEMĖS SKLYPO RIBOS
PAŽYMĖTOS KADASTRO ŽEMĖLAPYJE
2017.05.29
VĮ Registrų centro Tauragės filialas
Kadastrų specialistas (pareigos) _____ (parašas) _____ (vardas, pavardė)
Česlovas Dimantus (vardas, pavardė)

UAB "ŽEMĖS MATAS"
kvalifikacijos pažymėjimas Nr. 2M-M-1407 išduotas 2011.06.16

| Pareigos | Parašas | Vardas, pavardė | Data |
|-------------|--------------------|-----------------|------------|
| direktorius | <i>[Signature]</i> | Artūras Mockus | 2017.01.17 |
| matininkas | <i>[Signature]</i> | Artūras Mockus | 2017.01.17 |

A.V.