


Žemės sklypo išdėstymo schema



ŽEMĖS SKLYPO PLANAS M 1:1000

Sklypo plotas 16313 m²

39/68 - 001

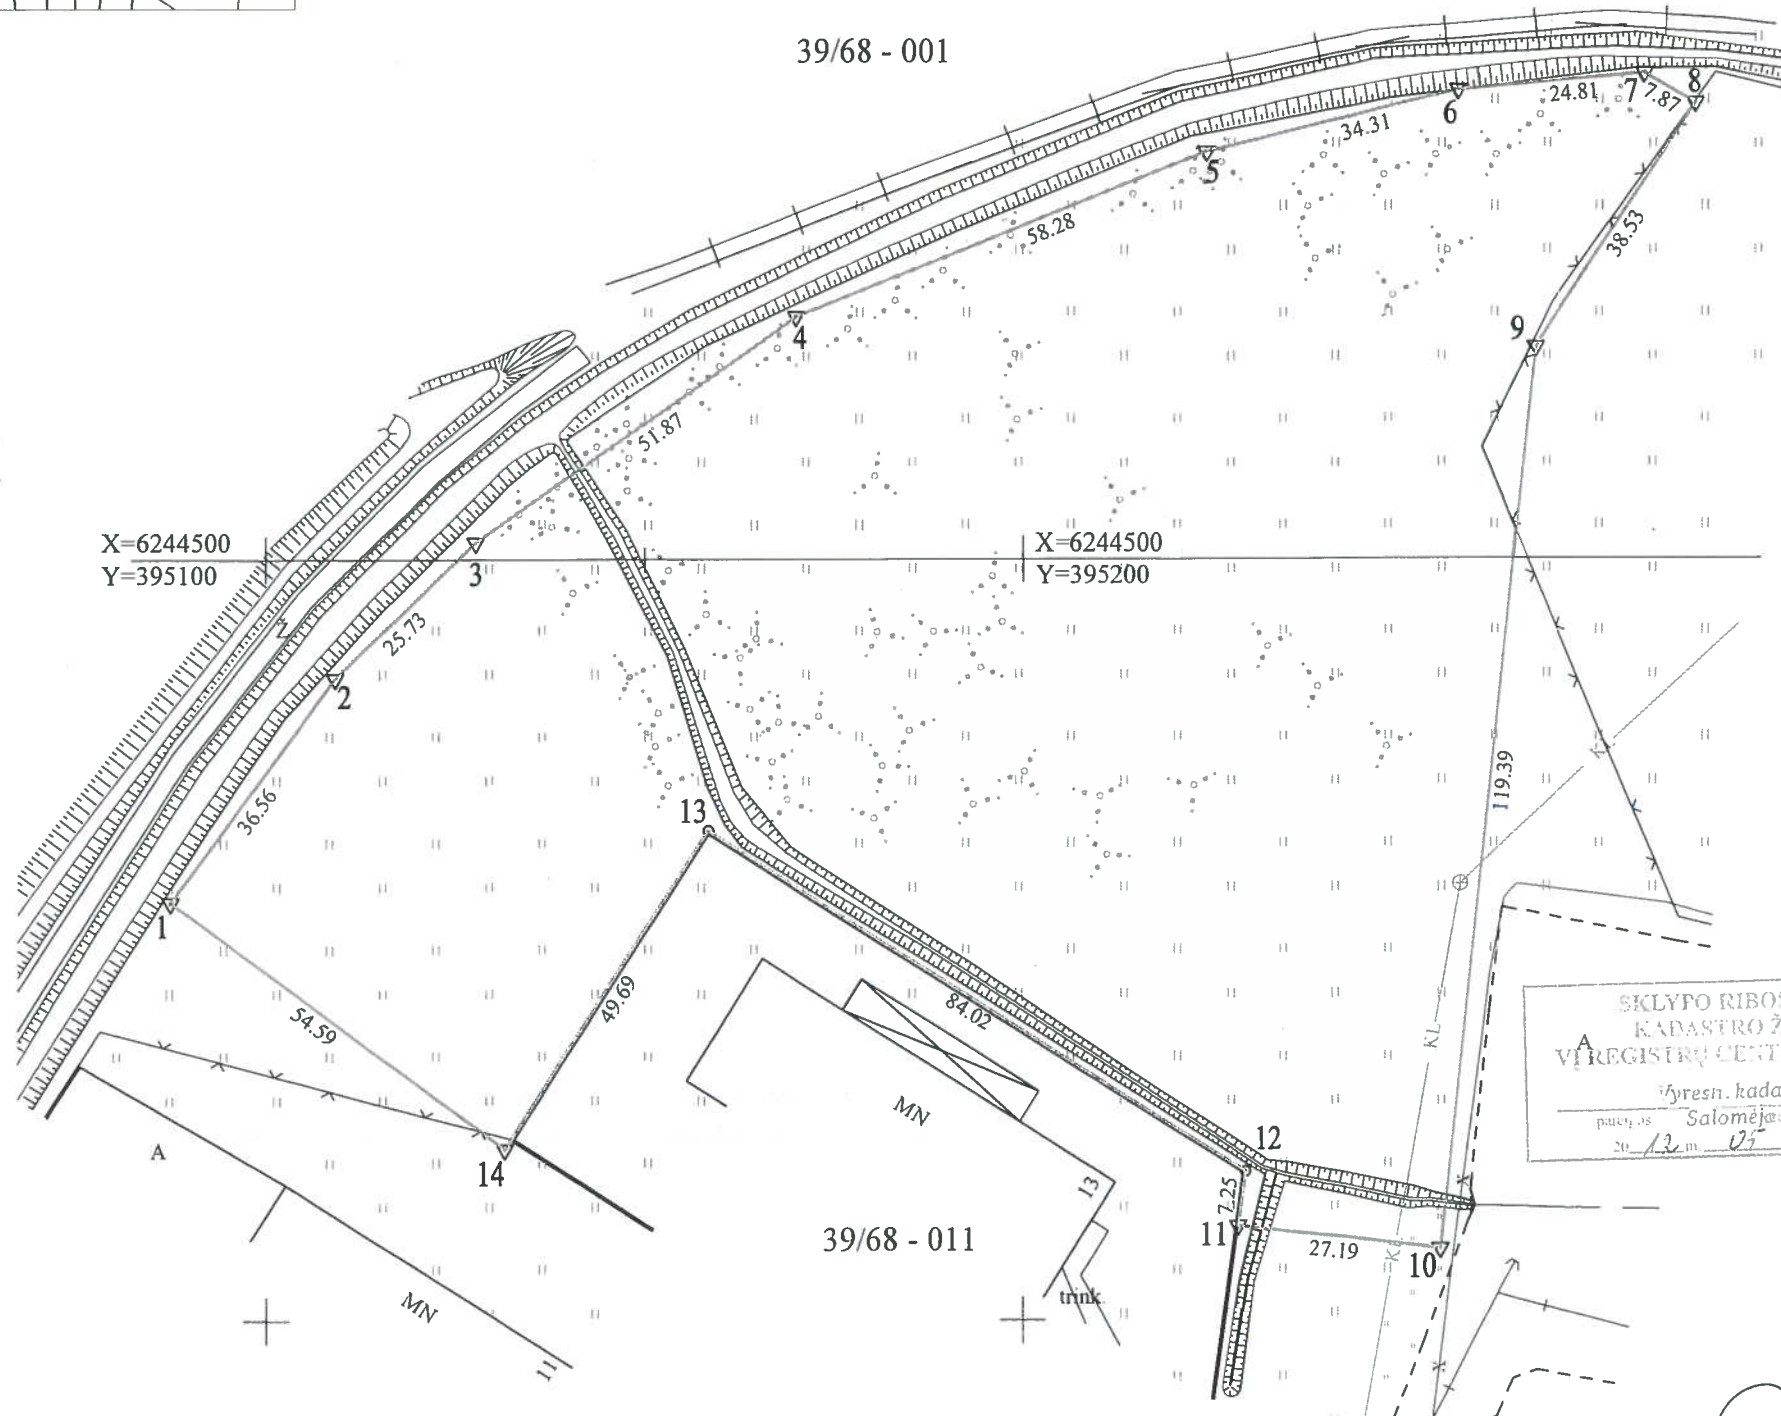

Kadastro:	vietovė	Mažeikių m.	blokas	sklypas
Žemės sklypo kadastro Nr.:		6 1 3 0 0 0 2 4		85

Gatvė, namo Nr.	Montuotojų g. 15
Kaimas (miestelis)	-
Seniūnija	Mažeikių
Miestas (rajonas)	Mažeikių
-	-

Gretimybė	Gretimo žemės sklypo kadastro Nr.	Pastabos
1-...-7	613080010002	Lietuvos Respublika
7-8	616780010001	Lietuvos Respublika
8-9-10	613000240070	RAB "TOLMETS"
10-11		MFŽ
11-...-14		UAB "Rostanas"
14-1	613000240074	UAB "Mažeikių lyra"
-	-	-

v., pavardė (pavadinimas)	Naudojamas plotas							
	Privati				Valstybinė			
	atskirai		bendrai		atskirai		bendrai	
	ind.	m ²	ind.	m ²	ind.	m ²	ind.	m ²
-	-	-	-	-	-	-	-	-

Su paženklintomis vietovėje žemės sklypo ribomis, aprašytomis 2012 m. 01 mėn. 10 d. žemės sklypo paženklinimo-parodymo akte (Geo-1391), ir nustatytu plotu sutinku: Žemės savininkas (naudotojas):

Žemės savininkas (naudotojas):
 Mažeikių rajono savivaldybė (vardas, pavardė, a/k)
 (parašas) 2012-03-08 (data)

SKLYPO RIBOS PAŽYMĖTOS
 KADASTRO ŽEMĖLAPYJE
 VILNIAUS ŽEMĖŲ KADASTRO CENTRO TELŠIŲ BIURĖJE
 Vyresn. kadastro specialistė
 Salomėja Bučinskienė
 2012 m. 03 mėn. 07 d.

Nacionalinės žemės tarnybos prie Žemės ūkio ministerijos
 Mažeikių žemėtvarkos skyrius
 Patikrino: vyr. specialistė J. Malūkienė
 Suderino: skyr. vedėjas Z. Šimkus
 (pareigos) (parašas) (vardas, pavardė)

UAB "Geoida"

Įm. k. 302340588 PVM k. LT100004720216
 Vingio g. 3-1, Šerkšnėnų k. Mažeikių r.
 Mob. tel. +37067843283 El.p. uab.geoida@gmail.com
 LICENCIJOS NR.G-1076-(1061) IŠDUOTA 2009 05 28

Pareigos	Parašas	Vardas, pavardė	Data
Direktorius	<i>[Signature]</i>	A.Udra	2012 01 10
Geodezininkas	<i>[Signature]</i>	N. Šeputis	2012 01 10
Matininkė	<i>[Signature]</i>	Ž. Antanavičiūtė	2012 01 10

Kopija tikra
 Nacionalinės žemės tarnybos prie ŽŪM
 Mažeikių skyriaus vedėjas
 Zigmantas Šimkus
 2012-12-16



[Handwritten signature]
 2012-03-07