



# ŽEMĖS SKLYPO PLANAS M 1:1000


Sklypo plotas 14532m<sup>2</sup>

Kadastras:	vietovė	Kriklinių	blokai				sklypas
	Zemės sklypo	kadastras Nr.	6	7	2	3	0002
							<b>33</b>

Gatvė, namo Nr.	
Kaimas	Moliūnų
Seniūnija	Pumpėnų
Rajonas	Pasvalio
Apskritis	Panevėžio

Gretimybė	Gretimo žemės sklypo kadastras Nr.	Pastabos
1-5	672300020168	
5-25		Up. Pyvesa
25-27	672300020002	
27-1		4m pl. kelias

Linijos	Linijų ilgiai m
2-3	1,00
4-5	1,09
5-6	4,94
6-7	6,64
7-8	7,81
8-9	11,21
9-10	8,89
10-11	8,96
11-12	3,99
12-13	3,82
13-14	8,44
14-15	5,66
15-16	5,01
16-17	3,33
17-18	3,38
18-19	7,97
20-21	3,72
21-22	3,78
23-24	5,74
24-25	4,21
25-26	5,93
29-30	6,54
30-31	6,15
31-32	4,92
32-33	5,05
33-34	4,08
34-35	4,96

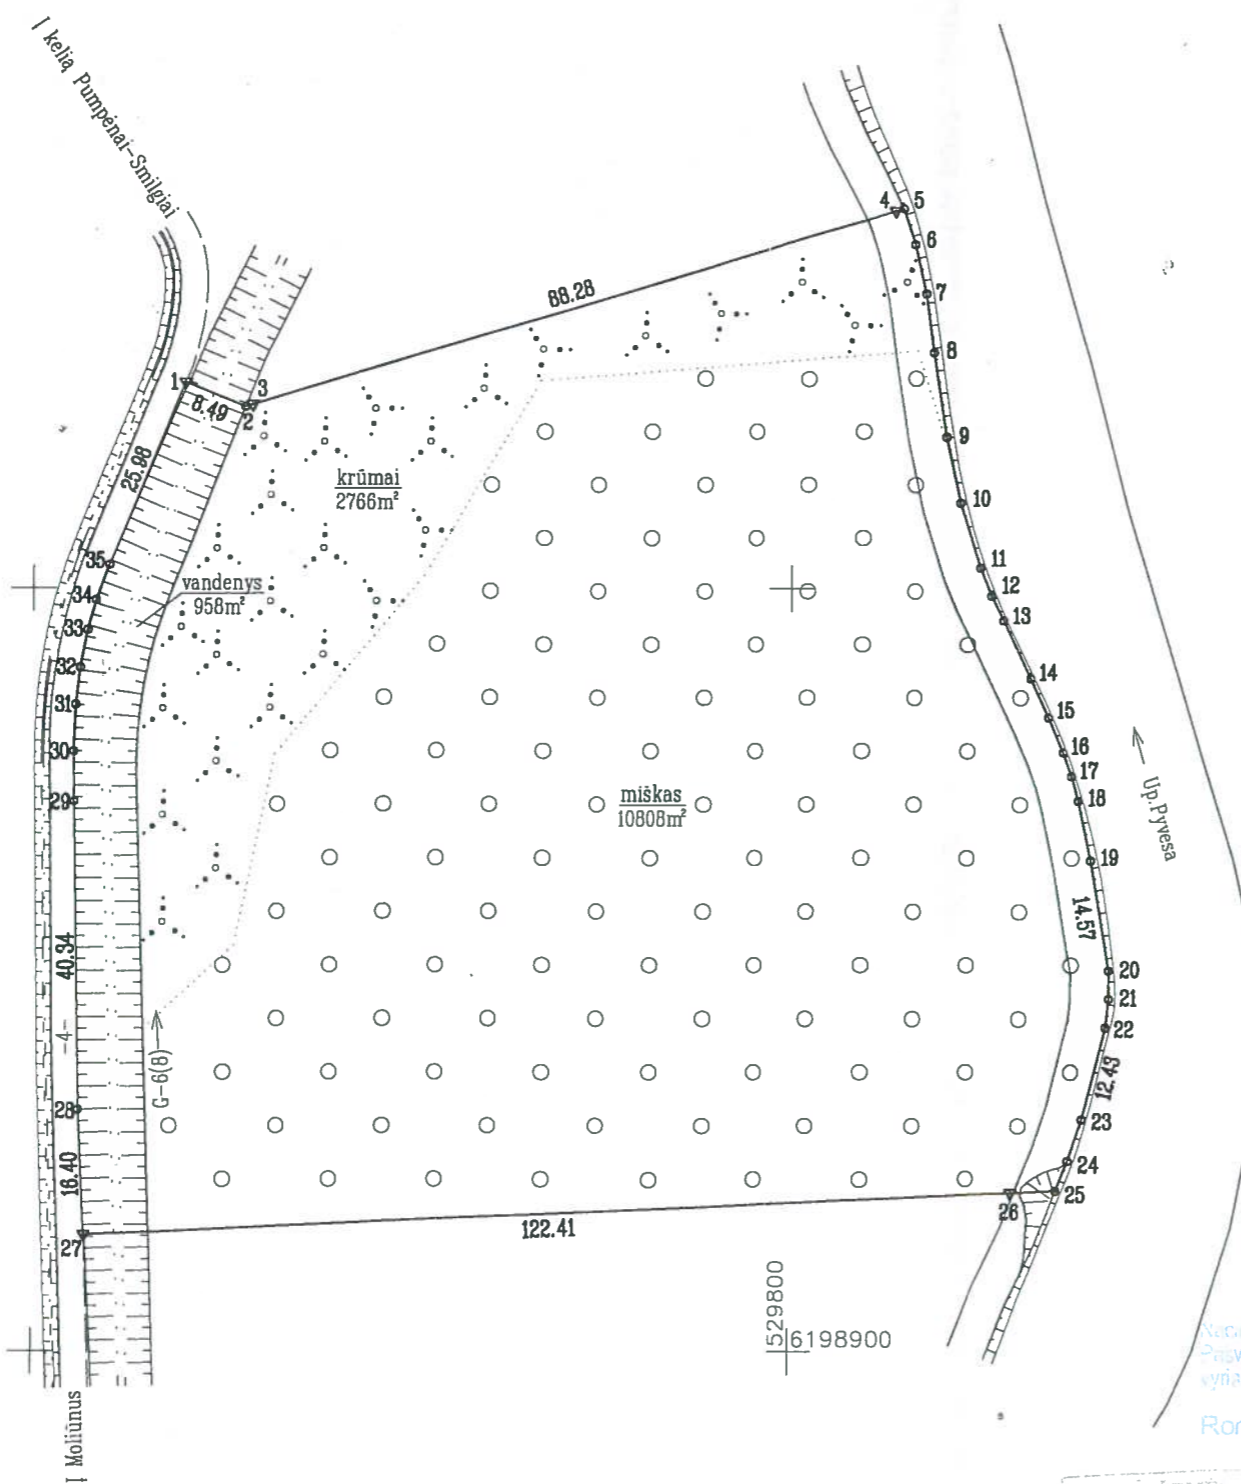

Pasvalio rajono savivaldybės administracijos direktorius  
*Rimantas Užutis*  
 2013-02-21

Suderinta: *Tadas Maruška*  
 Tadas Maruška  
 miškotvarkos inžinierius  
 2013 02 21

Suderinta: *Romanas Gaudiešius*  
 Romanas Gaudiešius  
 2013 m. 02 mėn. 21 d.

Su paženkintomis vietovėje žemės sklypo ribomis, aprašytais ... 2013 m. sausio mėn. 25 d. žemės sklypo paženklinimo-parodymo akte, nustatytu plotu patinku žemės savininkas (naudotojas):  
 Nacionalinė žemės tarnyba prie ŽŪM ...  
 (vardas, pavardė) *Pasvalio skyriaus vedėja*  
 (parašas) *[Signature]* (data) *2013-02-21*

Genovaitė Pakštaitienė

Nacionalinės žemės tarnybos prie Žemės ūkio ministerijos  
 Pasvalio skyrius

Patikrino: vyr. specialistė *Justina Mackevičiūtė* 2013-02-21  
 Suderino: vedėja *Genovaitė Pakštaitienė* 2013-02-21  
 (parašas) (parašas) (vardas, pavardė) (data)

Kopija tikra

Romualda Špikaitė  
 2017-02-15

ŽEMĖS SKLYPO RIBOS PAŽYMĖTOS KADASTRO ŽEMĖLAPYJE  
 2013 04 16  
 VI Registrų centras Panevėžio filialas  
 Inž. technologė *[Signature]*

**VALSTYBĖS ĮMONĖS  
VALSTYBĖS ŽEMĖS FONDO  
PANEVĖŽIO FILIALAS**

Įm. kod. 148260770, Respublikos g. 63, LT-35159 Panevėžys,  
tel. (8-45) 581008, faks. (8-45) 584238 el. paštas panevezys@vzf.lt.

Pareigos	Parašas	Vardas, pavardė	Data
Gr. vadovas	<i>[Signature]</i>	Sigitas Sukys	2013-02-17
Specialistas	<i>[Signature]</i>	Jurgita Rylškienė	2013-02-13