



Žemės sklypo išsidėstymo schema

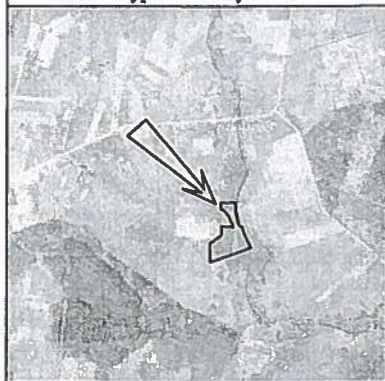

ŽEMĖS SKLYPO PLANAS M 1:2000

Sklypo plotas 32459m²

Linijos	Linijų ilgiai m
1-2	5,25
3-4	1,10
4-5	3,58
5-6	4,92
6-7	10,40
7-8	5,05
9-10	8,60
10-11	7,61
12-13	10,07
13-14	7,69
14-15	5,86
15-16	6,56
16-17	8,66
17-18	4,64
18-19	1,20
22-23	6,29
25-26	4,70
28-27	5,14
27-28	4,68
29-30	4,06
30-31	4,02
31-32	4,67
32-33	4,46
33-34	4,67
34-35	4,07
36-37	3,01
42-43	10,26
43-44	5,87

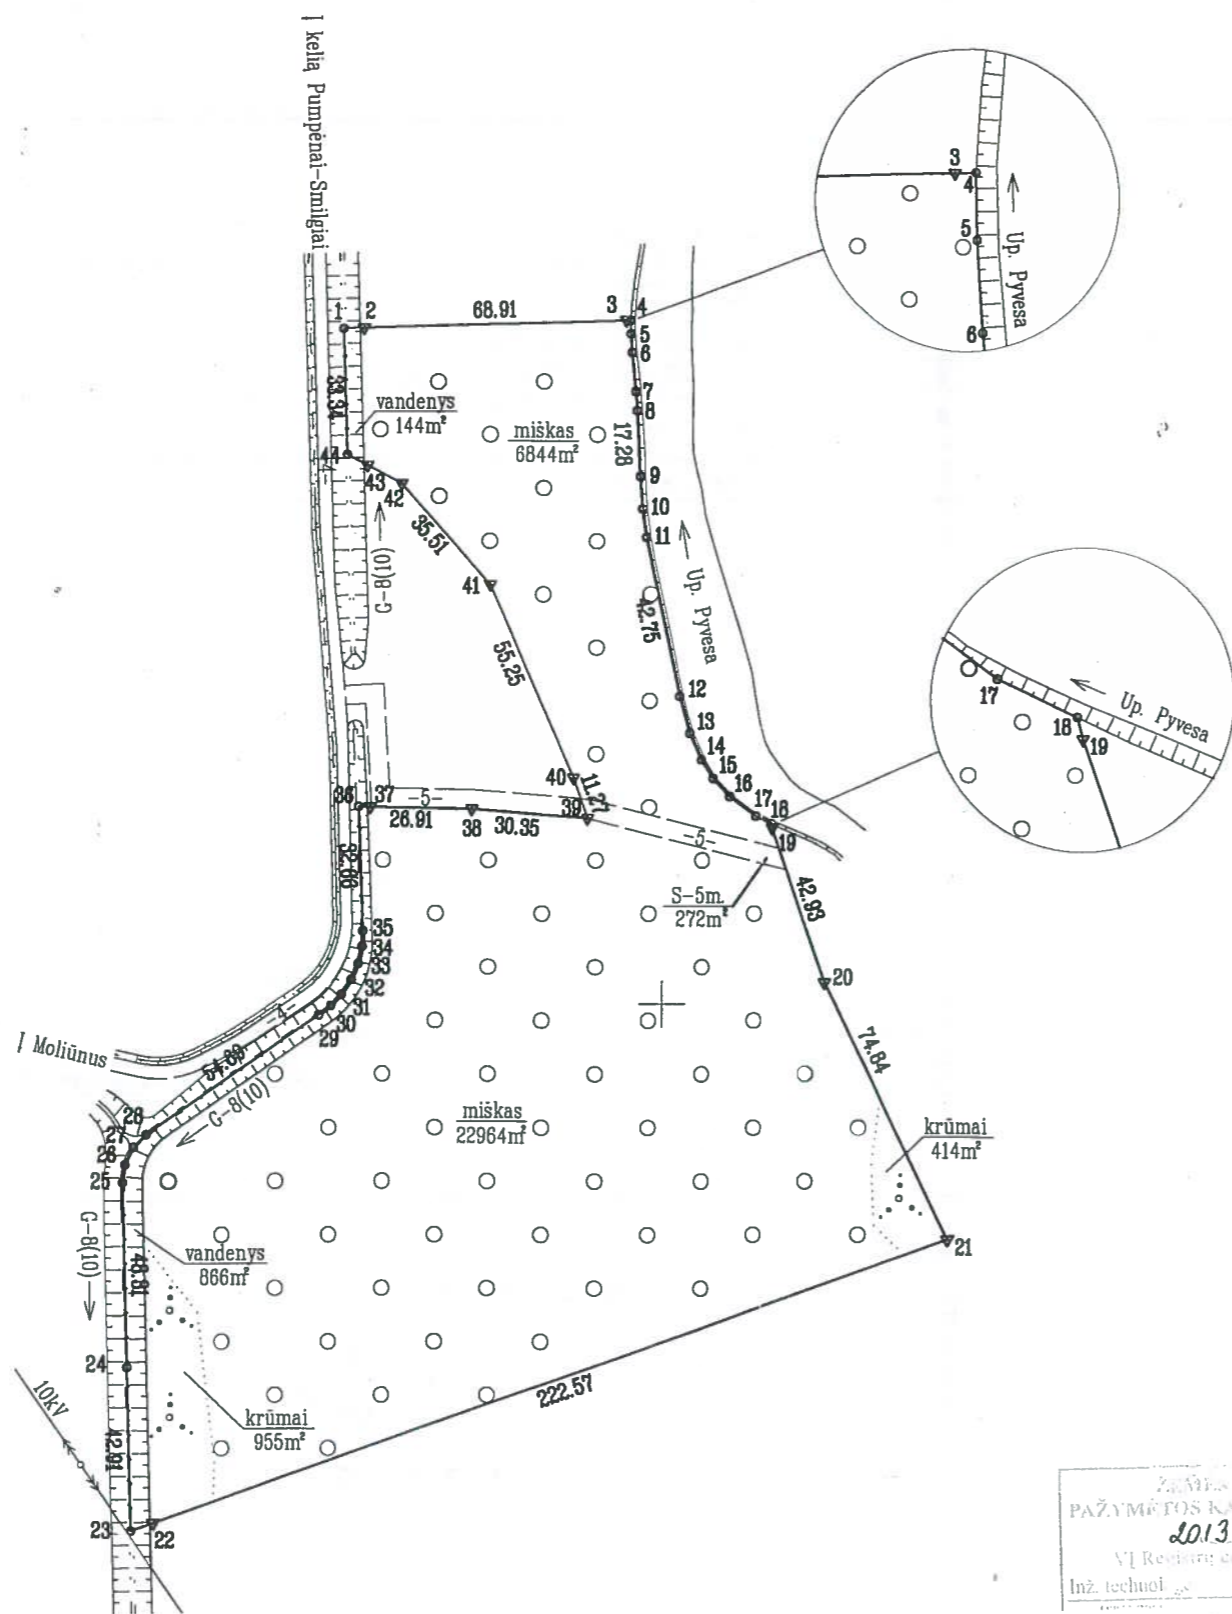

Kadastras:	vietovė	Kriklinių				blokas			sklypas		
	Žemės sklypo	kadastras Nr.	6	7	2	3	0	0	0	2	48

Gatvė, namo Nr.	
Kaimas	Moliūnų
Seniūnija	Pumpėnų
Rajonas	Pasvalio
Apskritis	Panevėžio

Gretimybė	Gretimo žemės sklypo kadastras Nr.	Pastabos
1-4	✓ 672300020002	
4-18		Up. Pyvesa
18-21		LVŽ
21-23	✓ 672300020133	
23-24	672300020037 ✓	
24-27	672300020006 ✓	
27-28	672300020024 ✓	
28-1		LVŽ

Suderinta:
 Tadas Maruška
 miškotvarkos inžinierius
 2013 03 20

Pasvalio rajono savivaldybės
 administracijos direktorius
 Rimantas Užutis
 2013-03-20

Suderinta: *[Signature]*
 Biržų miškų urėdas
 Romanas Gaudiešius
 2013 m. 03 mėn. 20 d.

Su paženklinomis vietovėje žemės sklypo ribomis, aprašytomis ... 2013 m. sausio mėn. 25 d. žemės sklypo paženklinimo-parodymo akto, su nustatytais plotu sutinku.
 Žemės savininkas (naudotojas):
 Nacionalinė žemės tarnyba prie ŽŪM
 Nacionalinės žemės tarnybos prie ŽŪM ...
 (vardas, pavardė) Pasvalio skyriaus vedėja
 (parašas) (data)



Kopija tikra *[Signature]*

ŽEMĖS SKLYPO RIBŲ
 PAŽYMĖTOS KADASTRO ŽEMĖLAPYJE
 2013-04-16
 VI Resnųjų centras panevėžio filialas
 Inž. technol. *[Signature]* Asta Pluocienė

Genovaitė Pakštaitienė
 Nacionalinės žemės tarnybos prie Žemės ūkio ministerijos
 Pasvalio skyrius
 Patikrino: vyr. specialistė Justina Mackevičiūtė 2013-03-28
 Suderino: vedėja Genovaitė Pakštaitienė 2013-03-25
 (parašas) (parašas) (vardas, pavardė) (data)

VALSTYBĖS ĮMONĖS
 VALSTYBĖS ŽEMĖS FONDO
 PANEVĖŽIO FILIALAS
 VŽF
 Im. kod. 148280770, Respublikos g. 83, LT-35159 Panevėžys,
 tel. (8-45) 581008, faks. (8-45) 584238 el. paštas: panevezys@vzf.lt.

Pareigos	Parašas	Vardas, pavardė	Data
Gr. vadovas	<i>[Signature]</i>	Sigitas Šukys	2013-03-16
Specialistė	<i>[Signature]</i>	Jurgita Rylškienė	2013-03-13

529600
 6198400