


# ŽEMĖS SKLYPO PLANAS M 1:2000

Sklypo plotas 45909 m<sup>2</sup>

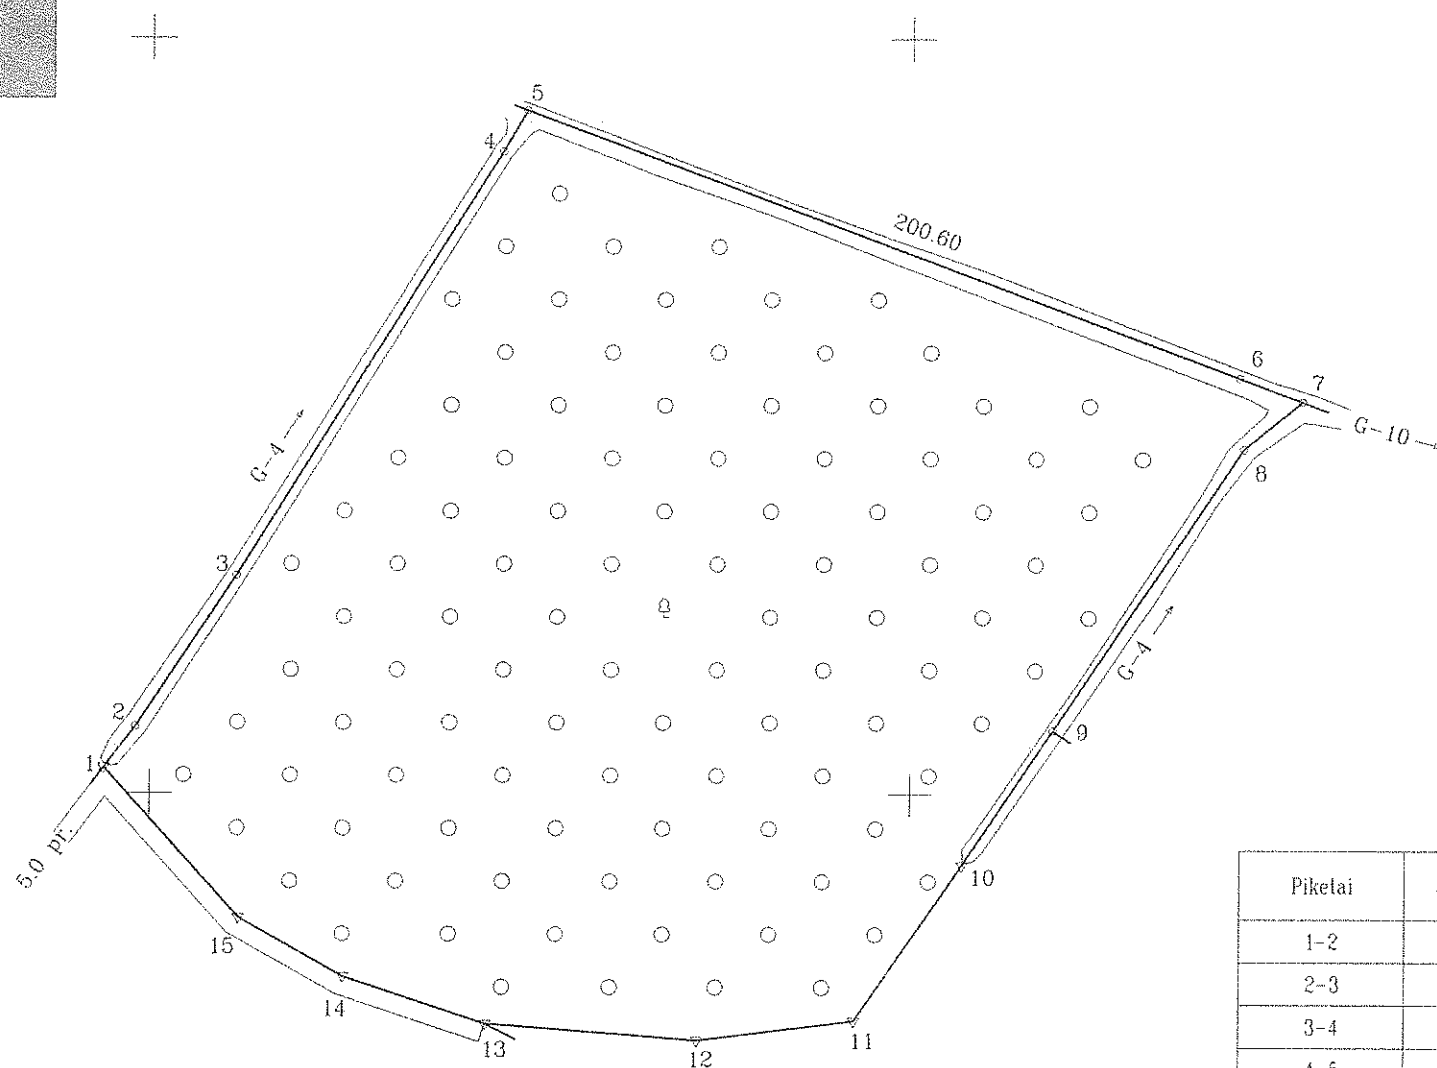


Piketai	Linijų ilgiai
1-2	13,63
2-3	47,86
3-4	132,18
4-5	12,61
5-6	200,60
6-7	17,43
7-8	19,68
8-9	89,76
9-10	42,91
10-11	50,07
11-12	41,59
12-13	55,74
13-14	39,51
14-15	31,75
15-1	53,22

6193600  
471600

Kadastro vietovė:	Voskonių	blokas	sklypas
Žemės sklypo kadastro Nr.	7 1 9 4 0 0 0 2		245

Gatvė, namo Nr.	Skł. Nr. 250
Kaimas (miestelis)	Voskonių Ramulėnų
Seniūnija	Radviliškio
Miestas (rajonas)	Radviliškio
Apskritis	Šiaulių

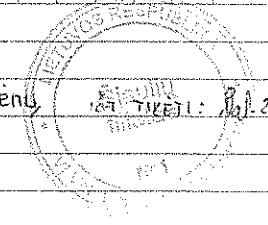

Gretimybė	Gretimo žemės sklypo kadastro Nr.	Pastabos
1-5		LVM, riba griovio viduriu
5-7	7194/0002:100	Geodeziškai matuotas
7-9	7194/0002:1	Riba griovio viduriu
9-13	7194/0002:101	
13-1		Kelias 5,0 m.

Su paženklinomis vietovėje žemės sklypo ribomis, aprašytais . . . 2013 . . . m.  
. . . 05 . . . mėn. 06 d. žemės sklypo paženklinimo-parodymo akte, ir nustatytu plotu sutinku:  
Žemės savininkas (naudotojas):  
..... NŽT prie ŽŪM .....  
(vardas, pavardė) (parašas) (data)

Nacionalinės žemės tarnybos prie žemės ūkio ministerijos  
..... Radviliškio . . . skyrius  
Patikrino: *[Signature]* Vyriausiasis specialistas  
Suderino: *[Signature]* Vyriausiasis specialistas  
(pareigos) (parašas) (vardas, pavardė) (data)  
2014.03.06  
2014.03.07  
Radviliškio skyrius A.V.

VALSTYBĖS (MON) VALSTYBĖS ŽEMĖS FONDAS ŠIAULIŲ FILIALAS  
VŽF  
Pareigos Parašas Vardas, pavardė Data  
Direktorė *[Signature]* Janina Šeponienė  
Gr. vadovė *[Signature]* R. Valiuškienė 2013-06  
A.V.