


ŽEMĖS SKLYPO PLANAS M 1:2000

Sklypo plotas 35319 m²
Skl. proj. Nr. 104

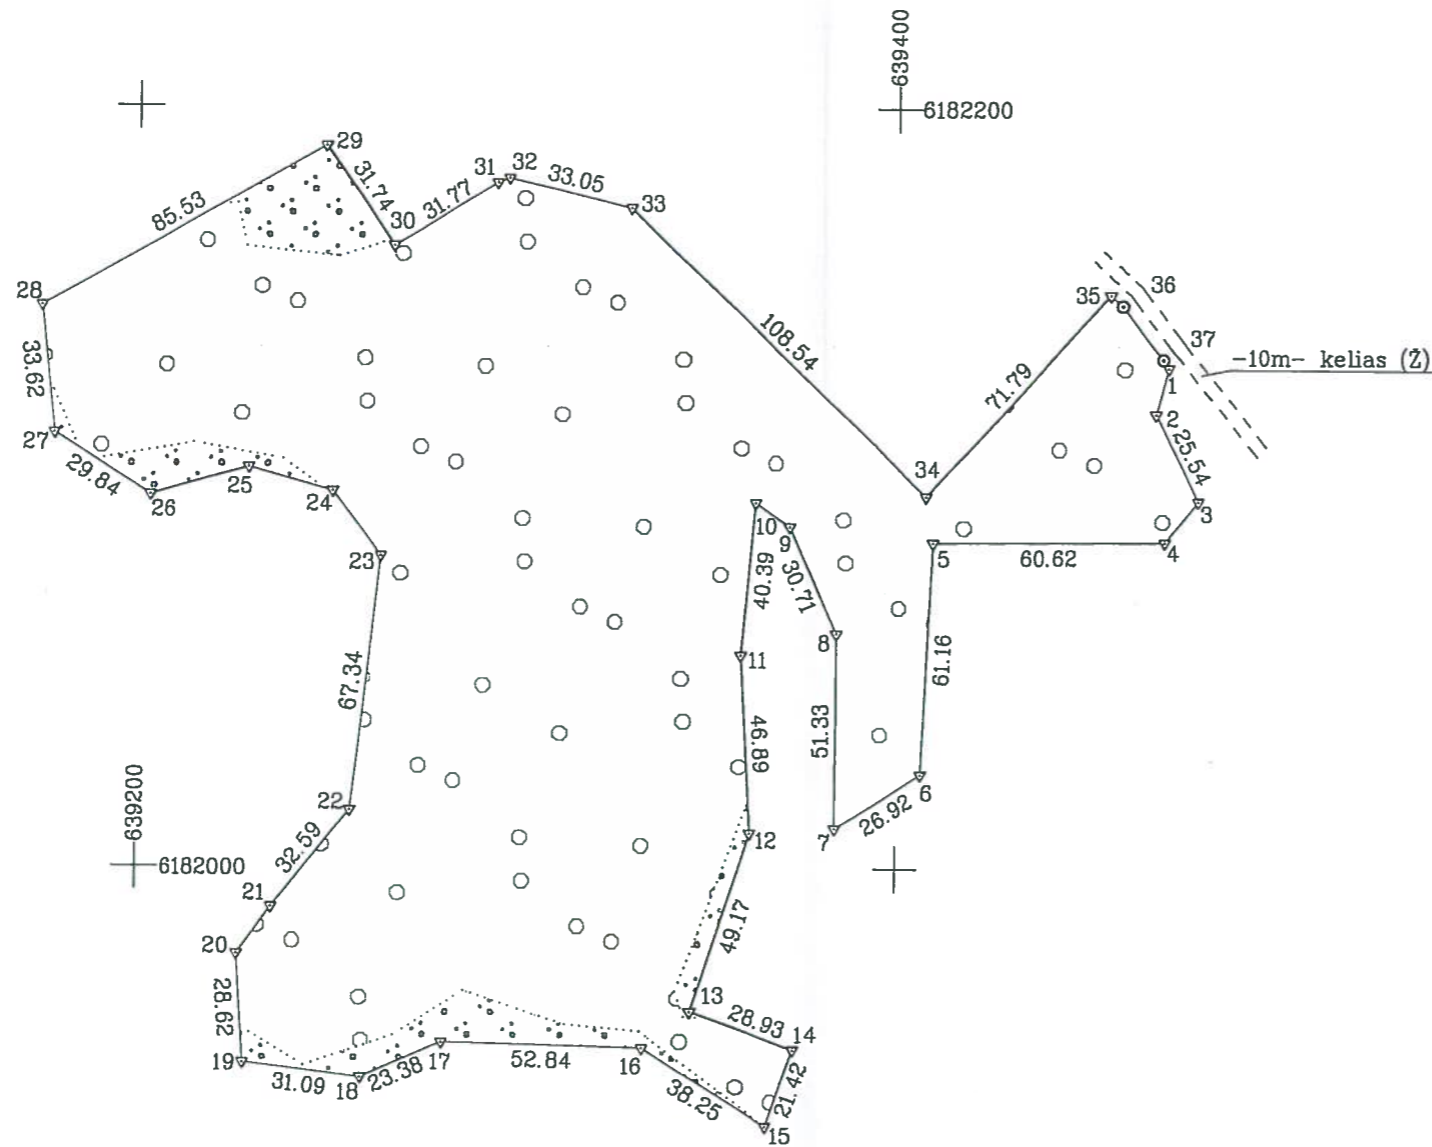

Linijų anotacijų lentelė

Gretimybė	Atstumas
1-2	12.54
3-4	13.93
9-10	11.14
20-21	15.20
23-24	21.33
24-25	22.93
25-26	27.00
31-32	3.30
35-36	4.10
36-37	17.53
37-1	2.70

SKLYPO RIBOS PAŽYMĖTOS
KADASTRO ŽEMĖLAPYJE
VI REGISTRŲ CENTRO UTENOS FILIALAS

Vyresnioji kadastro specialistė..... Jūlija Sapolienė
2014 m. 02 d.

Kopija

Kadastras:	vielovė	Dimitriskių				blokas			sklypas		
Žemės sklypo kadastro numeris		4	3	2	0	0	0	0	3	1	46

Gatvė, namo Nr.	
Kaimas (miestelis)	Vosyliškio k.
Seniūnija	Zarasų
Miestas (rajonas)	Zarasų r.
Apskritis	Utenos

Gretimybė	Gretimo žemės sklypo kadastro Nr.	Pastabos
1-21		LŽF
21-28	4320/0003:0013	
28-31	4320/0003:0121	
31-33	4320/0003:0016	
33-35	4320/0003:0098	
35-1		Kelias 10m

Kopija tikra
Nacionalinės žemės tarnybos prie ŽŪM Zarasų skyriaus vedėja
Vida Kavaliauskienė
2014-10-26

Kopija tikra

Su paženklintomis vietovėse žemės sklypo ribomis, aprašytomis . . . 2013 . . . m.
lapkričio mėn. 23 d. žemės sklypo paženklinimo-parodymo akte, ir nustatytu plotu sutinku:
Žemės savininkas (naudotojas):

LIETUVOS RESPUBLIKA (parašas) (dala)

Nacionalinės žemės tarnybos prie Žemės ūkio ministerijos Zarasų skyriaus vyriausiasis specialistas
Patikrino: Suderino: (parašas) (vardas, pavardė) (data)

Nacionalinės žemės tarnybos prie ŽŪM Zarasų skyriaus vyriausiasis specialistas
Vida Kavaliauskienė (parašas) (vardas, pavardė) (data)

VŽF
Valstybės įmonė Valstybės žemės fondas
Utenos žemėtvarkos ir geodezijos skyrius
Konstitucijos pr. 23 korpusas A Vilnius.
Tel. 8 (5) 262 16 72
Įmonės kodas 120093212

Pareigos	Parašas	Vardas, pavardė	Data
gr. vadovas		Egidijus Sanvaitis	2014-02-25
vyr. specialistas		Juozas Survila	2014-02-25

