


ŽEMĖS SKLYPO PLANAS M 1:2000

Sklypo plotas 25742 m²

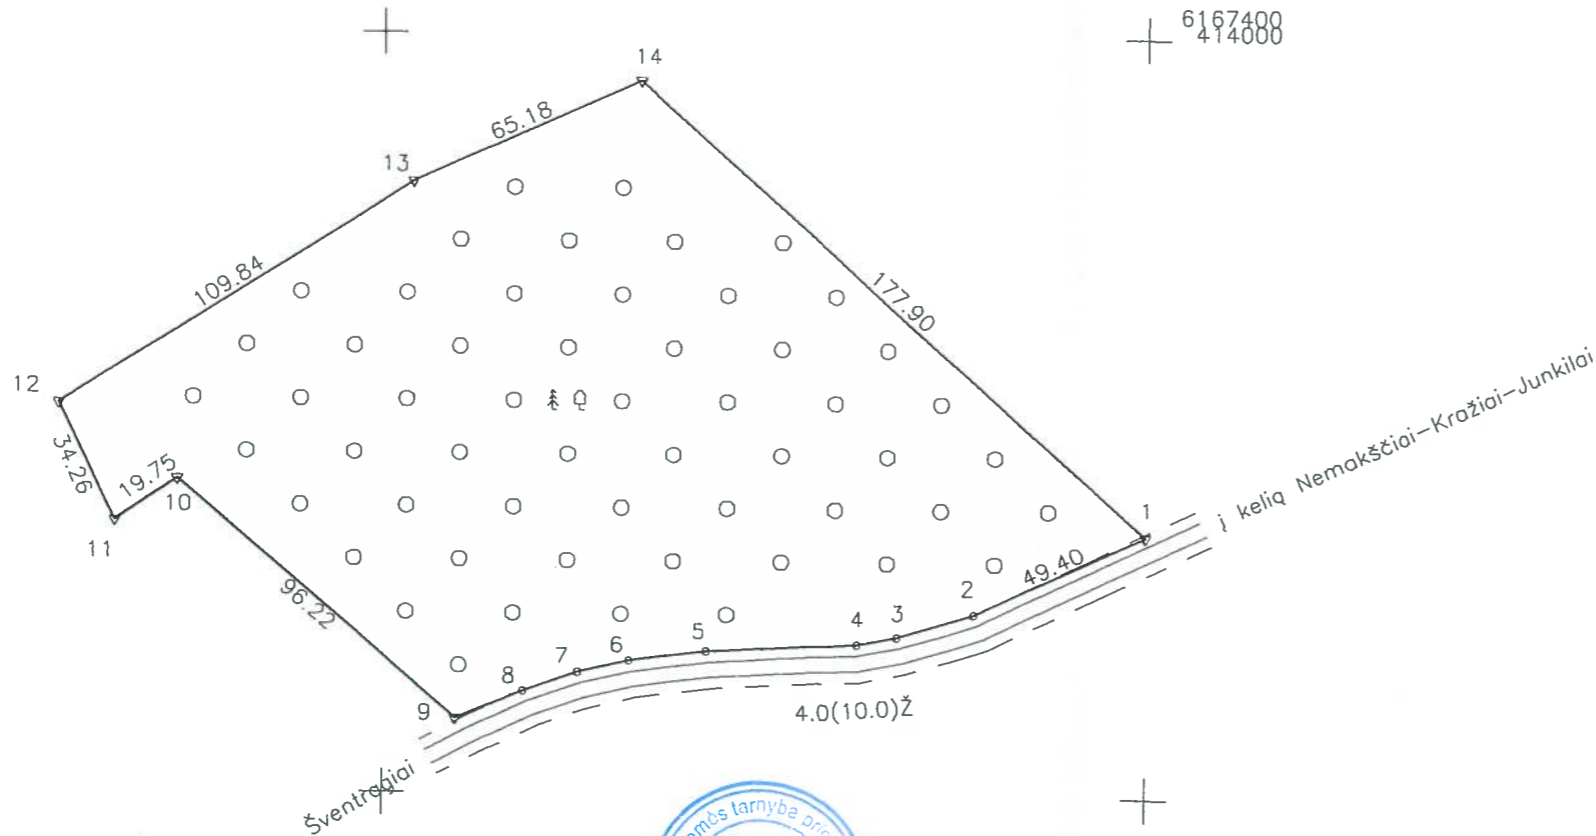

Kadastras:	vietovė	Petrališkės	blokas	sklypas
	Žemės sklypo	kadastras Nr.	5 4 5 8 0 0 0 2	0091

Gatvė, namo Nr.	Skł. Nr. 774-10
Kaimas (miestelis)	Linkaučių
Seniūnija	Kražių
Miestas (rajonas)	Kelmės
Apskritis	Šiaulių

Gretimybė	Gretimų žemės sklypo kadastras Nr.	Pastabos
1-9		vietinės reikšmės kelias
9-11	5458/0002:0017	
11-12	5458/0002:0067	
12-14		Skł. Nr. 748-3
14-1	5458/0002:0500	

SUDERINTA
 2013-04-18
 Kelmės rajono savivaldybės administracijos
 Kraštovaizdžio, paveldosaugos ir statybos
 skyriaus vyriausiasis rajono architektas
Vytautas Kupreščenka

Su paženklinimais vietovėje žemės sklypo ribomis, aprašytomis . . . 2013 . . m.
 . . . 03 . . mėn. 18 d. žemės sklypo paženklinimo-parodymo akte, ir nustatytu plotu sutinku:
 Žemės savininkas (naudotojas):
 Nacionalinė žemės tarnyba prie ŽŪM
 (vardas, pavardė) *Danutė Puidokienė* (parašas) 2013-05-10 (data)

**ZEMĖS SKLYPO RIBOS
 PAŽYMĖTOS KADASTRO ŽEMĖLAPYJE**
 2013-08-21
 VI Registrų centro Šiaulių filialas
 Inga Katiškienė
 (pareigoc) (parašas) (vardas, pavardė)

Linijų anotacijų lentelė

Gretimybė	Atstumas
2-3	20.76
3-4	10.82
4-5	39.45
5-6	20.74
6-7	13.67
7-8	15.04
8-9	19.09
10-11	19.76
11-12	34.26

Kopija tikra
 Nacionalinė žemės tarnyba prie ŽŪM
 Kelmės skyriaus vyriausioji specialistė,
 atliekanti skyriaus vedėjo funkcijas.
Danutė Puidokienė
 2017-10-18

SUDERINTA
 Tytuvėnų miškų urėdijai
 Valstybės įmonė
 TYTUVĖNŲ MIŠKŲ URĖDIJA
 2013.06.18

SUTARTINIAI ŽENKLAI :
 ▽ žemės sklypo pastovūs riboženkliai
 ○ žemės sklypo laikini riboženkliai

Nacionalinė žemės tarnyba prie Žemės ūkio ministerijos
 Kelmės skyrius
 Patikrinęs: vyresn. specialistas *Stasys Kaupys*
 Nacionalinės žemės tarnybos prie ŽŪM
 Kelmės skyriaus vyriausioji specialistė,
 atliekanti skyriaus vedėjo funkcijas.
Danutė Puidokienė (parašas) 2013-05-10 (data)

UAB "Šiaulių hidroprojektas"
 LICENCIJOS NR. G-826-(176) IŠDUOTA 2008 10 02
 Uždaroji akcinė bendrovė
 "Šiaulių hidroprojektas"
 Ltd.
 Pareigos | Parašas | Vardas, pavardė | Data
 Direktorius | *K. Tamulionis* | K. Tamulionis | 2013.04
 Vyr. inžinierius | *A. Adomaitis* | A. Adomaitis | 2013.04
 Grupės vadovas | *J. Salževičius* | J. Salževičius | 2013.04
 Matininkas | *P. Sukys* | P. Sukys | 2013.04