


Žemės sklypo išdėstymo schema



ŽEMĖS SKLYPO PLANAS M 1:1000

Sklypo plotas 19285 m²

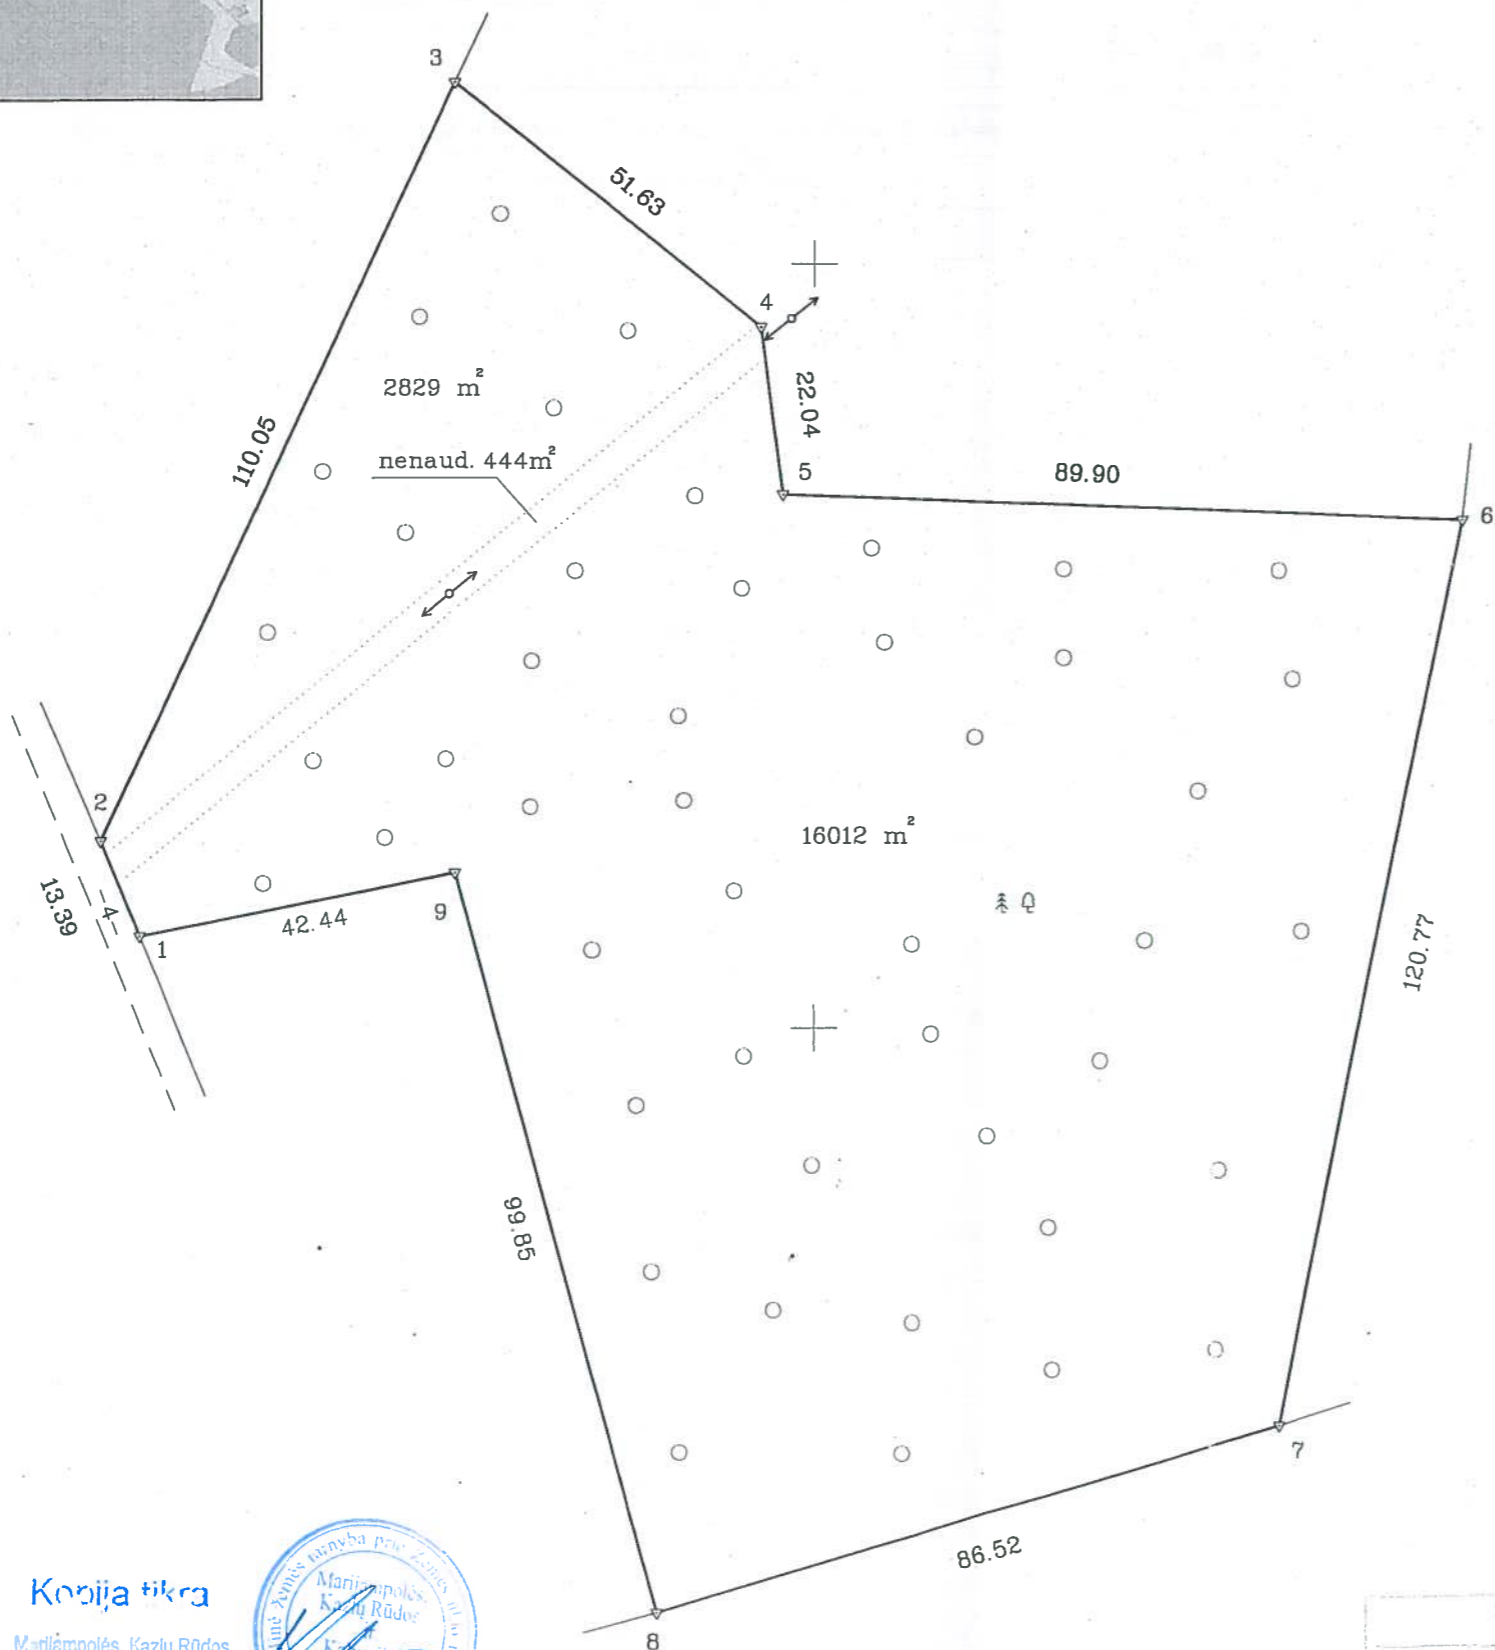

Kadastro:	vietovė	Jankai	blokas	sklypas
Žemės sklypo kadastro nr.		8 4 4 8 0 0 0 2	139	
Gatvė, namo Nr.	Skł. Nr. 426-19			
Kaimas (miestelis)	Žūkai			
Seniūnija	Jankų			
Miestas (savivaldybė)	Kazlų Rūdos			
Apskritis	Marijampolės			

Gretimybė	Gretimo žemės sklypo kadastro Nr.	Pastabos
1-2	-	Jankų sen. (kelias)
2-3	8448/0002:2	
3-4-5-6	-	Valstybinė žemė
6-7	8448/0002:202	
7-8	8448/0002:19	
8-9-1	-	Valstybinė žemė

SKLYPO RIBOS PAŽYMETOS KADASTRO ŽEMĖLAPYJE
 ○ VI REGISTŲ CENTRAS MARIJAMPOLĖS FILIALAS
 2013 09 03 Vyresnioji kadastro specialistė
 Kristina Briaukaitė
 Pareigos vadas, pavardė

PRITARIU
 Kultūros paveldo departamento prie Kultūros ministerijos Marijampolės teritorinio padalinio vyr. specialistė Nijolė Kryžanuskienė
 2013 m. ... mėn. ... d.

Savivaldybės administracijos direktorius
Valdas Kazlas
 +459100 6080900

SUDERINTA
 LR APLINKOS MINISTERIJOS
 Marijampolės regiono aplinkos apsaugos departamento
 Poveikio aplinkai vertinimo ir nuomatyvų skyriaus
 vedėjas Česlovas VYZAS
 2013 m. 05 mėn. 27 d. Nr. 05-222/03

Su paženklintomis vietovėje žemės sklypo ribomis, aprašytomis . 2013 . . . m. balandžio mėn. 2. d. žemės sklypo paženklinimo-parodymo akte, ir nustatytu plotu sutinku: Žemės savininkas (naudotojas):

Lietuvos Respublika . . . Nacionalinės žemės tarnybos prie ŽŪM
 (vardas, pavardė) . . . Marijampolės, Kazlų Rūdos ir Kalvarijos skyriaus vedėja (parašas) (data)
 Irena Kneizevičienė 2013-09-03

Nacionalinės žemės tarnybos prie Žemės ūkio ministerijos Marijampolės, Kazlų Rūdos ir Kalvarijos skyriaus specialistė
 2013-08-13

Patikrino: Regina Stankaitė
 Suderino: Rolandas Andzulis
 (pareigos) (parašas) (vardas, pavardė) (data)

Kopija tikra

Marijampolės, Kazlų Rūdos ir Kalvarijos skyriaus vyriausioji specialistė
Loreta Krupavičienė



SUDERINTA
 Vyresnioji kadastro specialistė
 Kristina Briaukaitė
 2013 05 03

VALSTYBĖS ĮMONE
 VALSTYBĖS ŽEMĖS FONDAS
 KAUNO GEODEZIJOS IR KARTOGRAFIJOS SKYRIUS

Pareigos	Parašas	Vardas, pavardė	Data
Sk. viršininkas	<i>[Signature]</i>	Antanas Bacevičius Matininko kvalif. pažym. 2008-05-07 Nr. 2M-M-99	2013 04 10
Specialistas	<i>[Signature]</i>	Gailintas Raudonius	2013-04-10

A.V.