


# ŽEMĖS SKLYPO PLANAS M 1:2000

Sklypo plotas 45678 m<sup>2</sup>

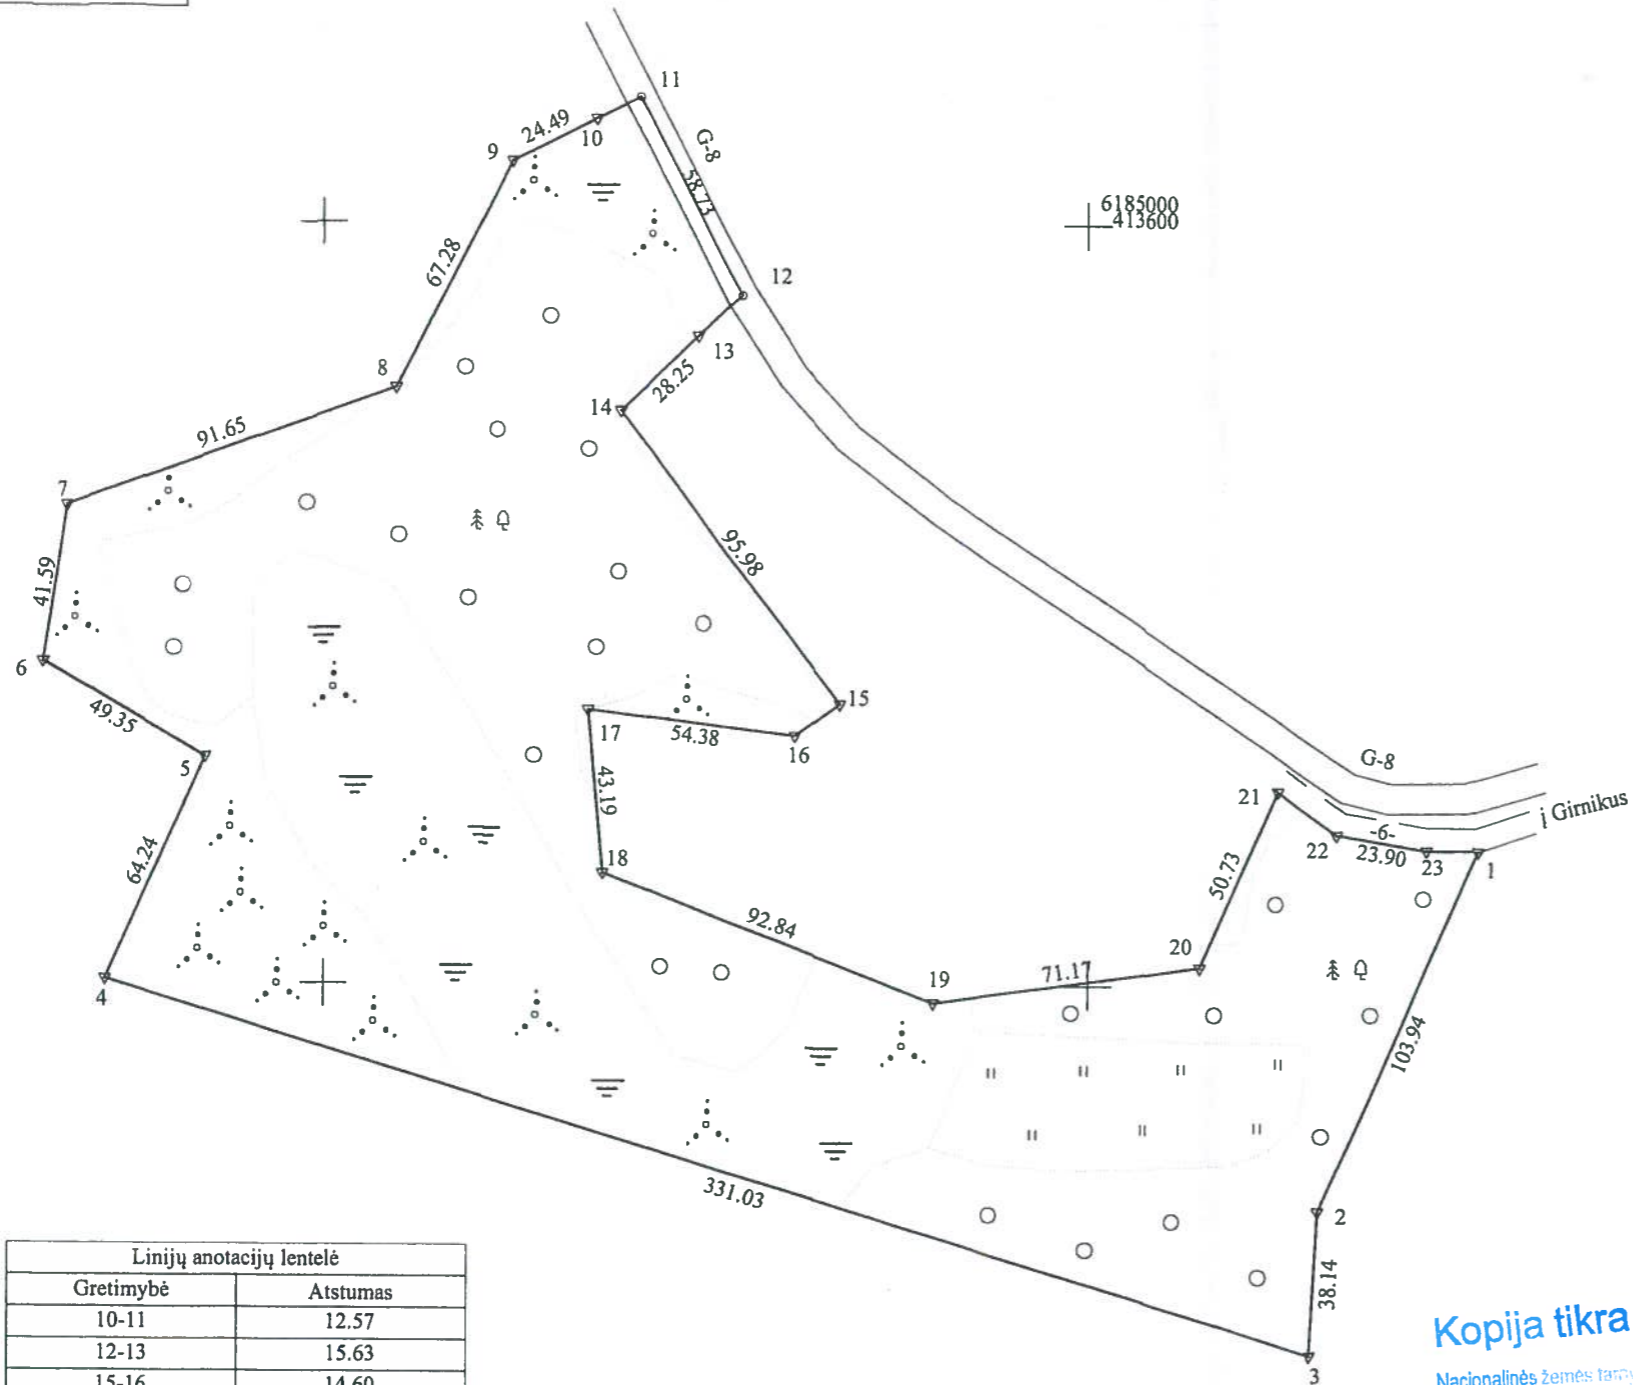

Gretimybė	Atstumas
10-11	12.57
12-13	15.63
15-16	14.60
21-22	19.39
23-1	13.54

ŽEMĖS SKLYPO RIBŲ PAŪMĖTOS KADASTRO ŽEMĖLAPYJE  
 2014-12-03  
 Kadastro specialiste ekspertė  
 VI Registrų centro Šiaulių filialas  
 Aliona Štikienė  
 (pareigybė) (parašas) (vardas, pavardė)

SUTARTINIAI ŽENKLAI :

- ▽ žemės sklypo pastovūs riboženkliai
- žemės sklypo laikini riboženkliai

Kadastras:	vietovė	Girnikų				blokas			sklypas
Žemės sklypo kadastro Nr.:		5	4	1	4	0	0	0	1

Galvė, namo Nr.	Skl. Nr. 778
Kaimas (miestelis)	Girnikų
Seniūnija	Užvenčio
Miestas (rajonas)	Kelmės
Apskritis	Šiaulių

Gretimybė	Gretimo žemės sklypo kadastro Nr.	Pastabos
1-3	5414/0001:0028	
3-4	5414/0001:0025	
4-10	5414/0001:0374	
10-11		VZF
11-12	5414/0001:0185	riba griovio vid.
12-21	5414/0001:0074	
21-1		vietinės reikšmės kelias

Su paženklintomis vietovėje žemės sklypo ribomis, aprašytomis . . . 2014 . . . m. . . . 09 . . . mėn. 26. d. žemės sklypo paženklavimo-parodymo akte, ir nustatytu plotu sutinku:  
 Žemės savininkas (naudotojas):

Nacionalinės žemės tarnybos, prie Žemės ūkio ministerijos  
 (vardas, pavardė) *[Parašas]* 2014-12-05  
 (parašas) (data)

Nacionalinės žemės tarnybos prie Žemės ūkio ministerijos  
 Kelmės . . . . . skyrius  
 Patikrino: vyresn. specialistas *[Parašas]* S. Kaupys . . . . . 2014-12-04  
 Suderino: skyriaus vedėjas *[Parašas]* A. Žukauskas . . . . .  
 (pareigos) (parašas) (vardas, pavardė)

**Kopija tikra**

Nacionalinės žemės tarnybos prie Žemės ūkio ministerijos  
 Kelmės skyriaus vyriausioji specialistė  
 atliekanti skyriaus vedėjos pareigas,  
*[Parašas]*  
 Danutė Puidakienė  
 2014-12-10



## UAB "Šiaulių hidroprojektas"

LICENCIJOS NR. G-826-(176) IŠDUOTA 2008 10 02

Pareigos	Parašas	Vardas, pavardė	Data
Direktorius	<i>[Parašas]</i>	K. Tamulionis	2014-10
Vyr. inžinierius	<i>[Parašas]</i>	A. Adomaitis	2014-10
Grupės vadovas	<i>[Parašas]</i>	J. Šalževičius	2014-10
Matininkas	<i>[Parašas]</i>	S. Balabonas	2014-10