


Žemės sklypo išdėstymo schema

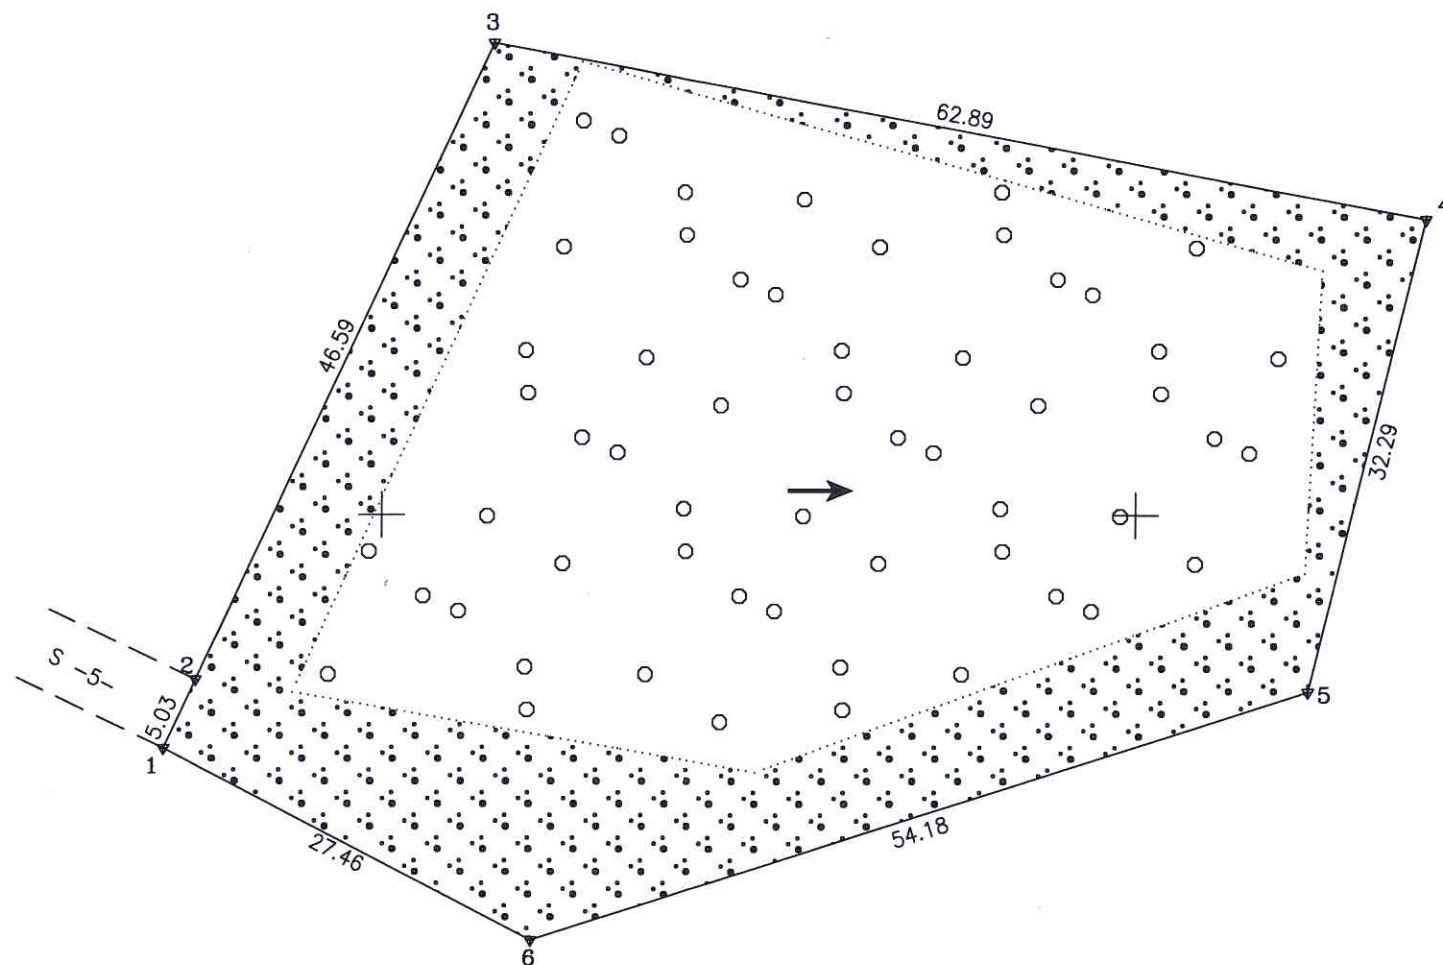

ŽEMĖS SKLYPO PLANAS M 1:500

Sklypo plotas 3278 m²



Kadastro:	vietovė	Vaidlonių	blokas	sklypas
Žemės sklypo kadastro Nr.		3 4 8 0 0 0 0 1	7 7 1	

Gatvė, namo Nr.	
Kaimas (miestelis)	Mileikiškių
Seniūnija	Troškūnų
Miestas (rajonas)	Anykščių
Apskritis	Utenos

Gretimybė	Gretimo žemės sklypo kadastro Nr.	Pastabos
1-6-1	3480/0001:9	G. I.

SKLYPO RIBOS PAŽYMĖTOS
KADASTRO ŽEMĖLAPEJE
VĮ REGISTRŲ CENTRO UTENOS FILIALAS
Vyresnioji kadastra specialistė Jolita Sapulienė
2016 m. 11 mėn. 30 d.

Su paženklinomis vietovėje žemės sklypo ribomis, aprašytais 2016 m. rugsėjo mėn. 15 d. žemės sklypo paženklinimo-parodymo akte, ir nustatytu plotu sutinku:
Žemės savininkas (naudotojas):
Lietuvos Respublika (parašas) (data)

Nacionalinės žemės tarnybos prie Žemės ūkio ministerijos Anykščių skyrius
Patikrino:
SUDERINTA: Vedėjas Dainius Petrauskas
(Pareigų pavadinimas) (Parašas) (Vardas ir pavardė) (Data)

VŽF VALSTYBĖS ĮMONĖ VALSTYBĖS ŽEMĖS FONDAS
UTENOS ŽEMĖTVARKOS IR GEODEZIJOS SKYRIUS
KVALIFIKACIJOS PAŽYMEJIMAS 2M-M-2014-04-17

Pareigos	Parašas	Vardas, pavardė	Data
Gr. vadovė	<i>Ramunė Jacunskaitė</i>	Ramunė Jacunskaitė	2016.08.18
Vyr. specialistė	<i>Kristina Zamblauskaitė</i>	Kristina Zamblauskaitė	2016.09.15

Utenos žemėtvarkos ir geodezijos skyrius
DOKUMENTAMS
A.V.

552150
163500