


ŽEMĖS SKLYPO PLANAS M 1:500

Sklypo plotas 5506 m²

Y=594250
X=6156500

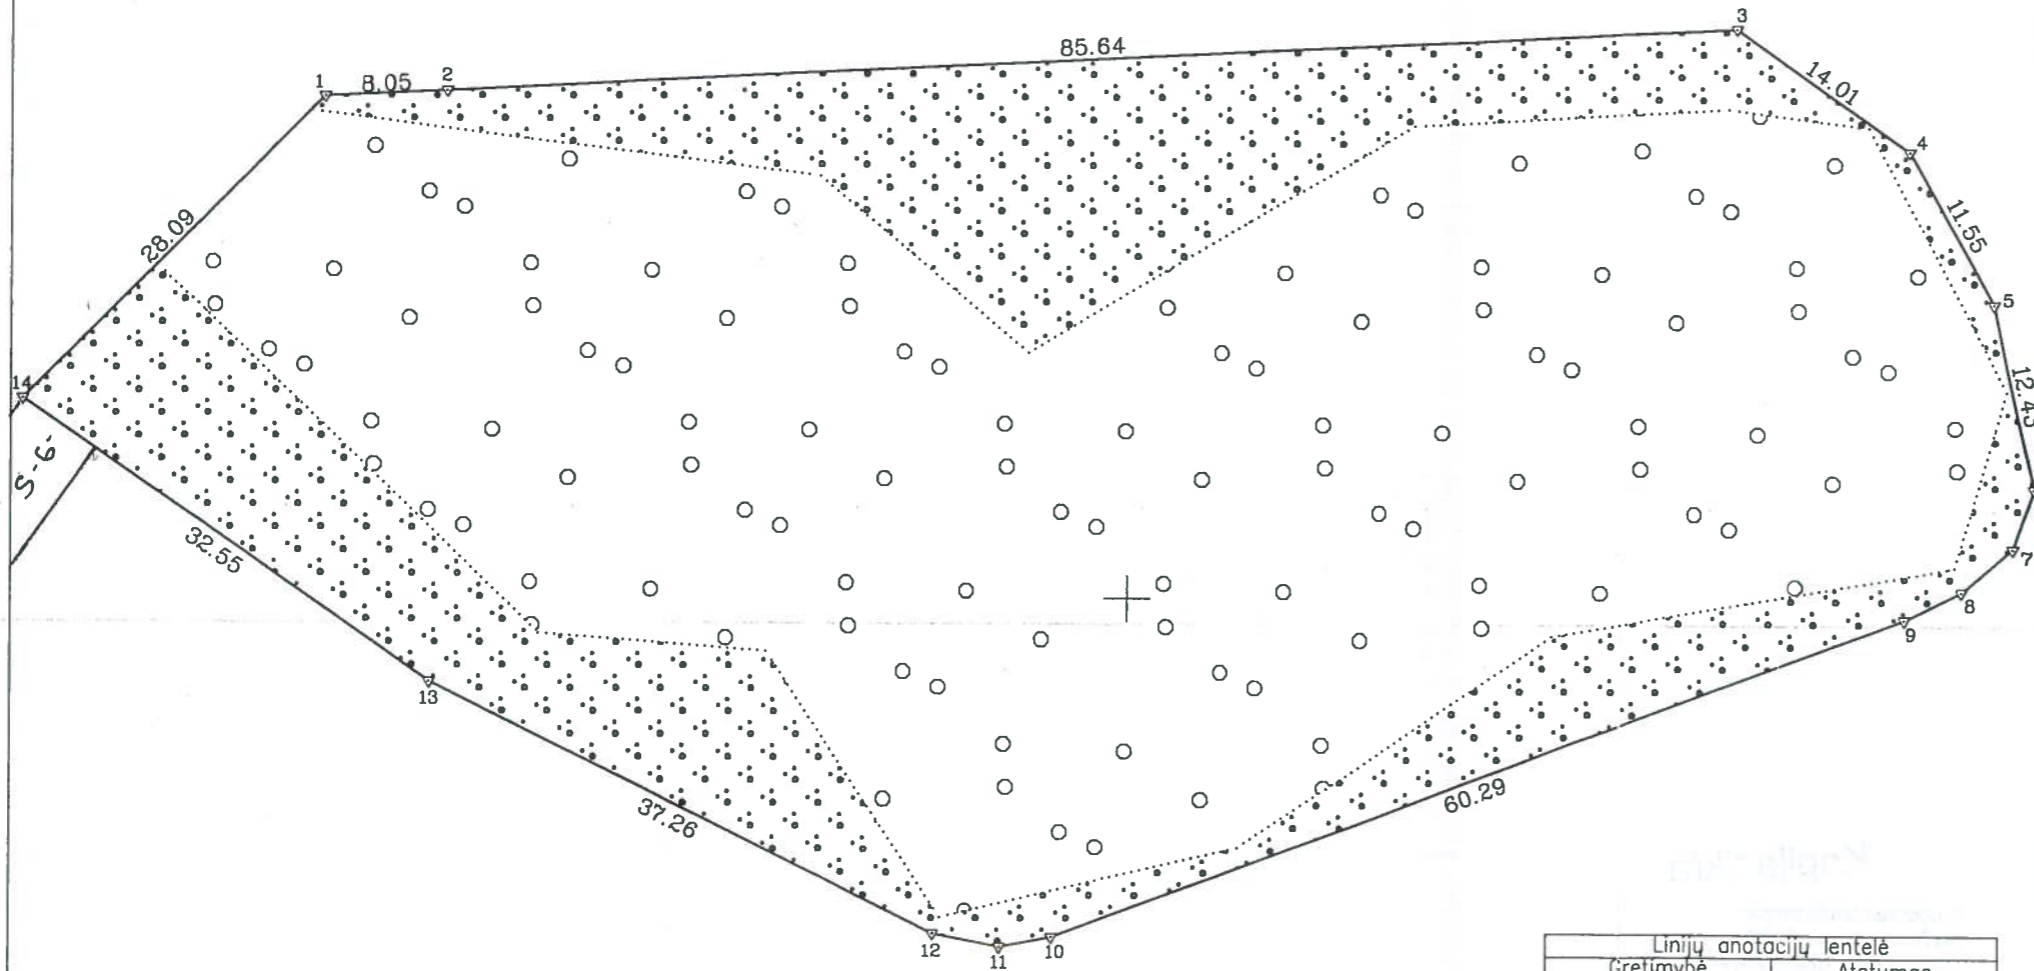

Linijų anotacijų lentelė

Gretimybė	Atstumas
6-7	4.13
7-8	4.47
8-9	4.18
10-11	3.51
11-12	4.57

[Signature]
Kopija tikra

Kadastro:	vietovė	Antalgės	blokas	sklypas
Žemės sklypo kadastro Nr.		8 2 0 1	0 0 1 0	103

Proj. Nr.	708
Kaimas	Gučiavietės
Seniūnija	Leliūnų
Rajonas	Utenos
Apskritis	Utenos

Gretimybė	Gretimo žemės sklypo kadastro Nr.	Pastabos
1-...-14	8201/0010:0087	Geodeziškai apmatuotas
14-1	8201/0010:0083	Geodeziškai apmatuotas

SKLYPO RIBŲ...
KADASTRO ŽEMĖMĖPAVĖJE
VI REGISTRŲ CENTRO UTENOS FILIALAS
Kadastrų specialistas ekspertas...
2014-10-06 d.

Su paženkintomis vietovėje žemės sklypo ribomis, aprašytais 2014 m. rugsėjo mėn. 17 d. žemės sklypo paženklinimo-parodymo akte, ir nustatytu plotu sutinku:
Žemės savininkas (naudotojas):

LIETUVOS RESPUBLIKA
(vardas, pavardė) (parašas) (data)

Nacionalinės žemės tarnybos prie Žemės ūkio ministerijos
... Utenos ... skyrius

Patikrino: Sk. vedėjo pavaduotojas Raimundas Katinas
Suderino: Sk. vedėjas Eugenijus Skardžius
(pareigos) (parašas) (vardas, pavardė) (data)

Valstybės įmonė Valstybės žemės fondas
Utenos žemėtvarkos ir geodezijos skyrius
Konstitucijos pr. 23-401 (A korpusas) Vilnius
Tel. 8 (5) 262 16 72
Įmonės kodas 120093212

Pareigos	Parašas	Vardas Pavardė	Data
Sk. vad. pavaduotojas	<i>[Signature]</i>	Juliya Juškevičiūtė	2014-09-20
Vyr. specialistas	<i>[Signature]</i>	Laurynas Liudvina vičius	2014-09-20